
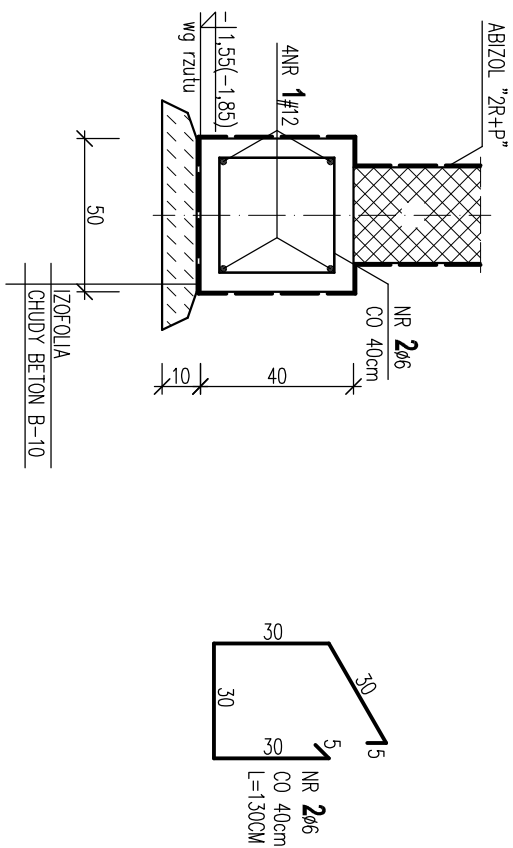


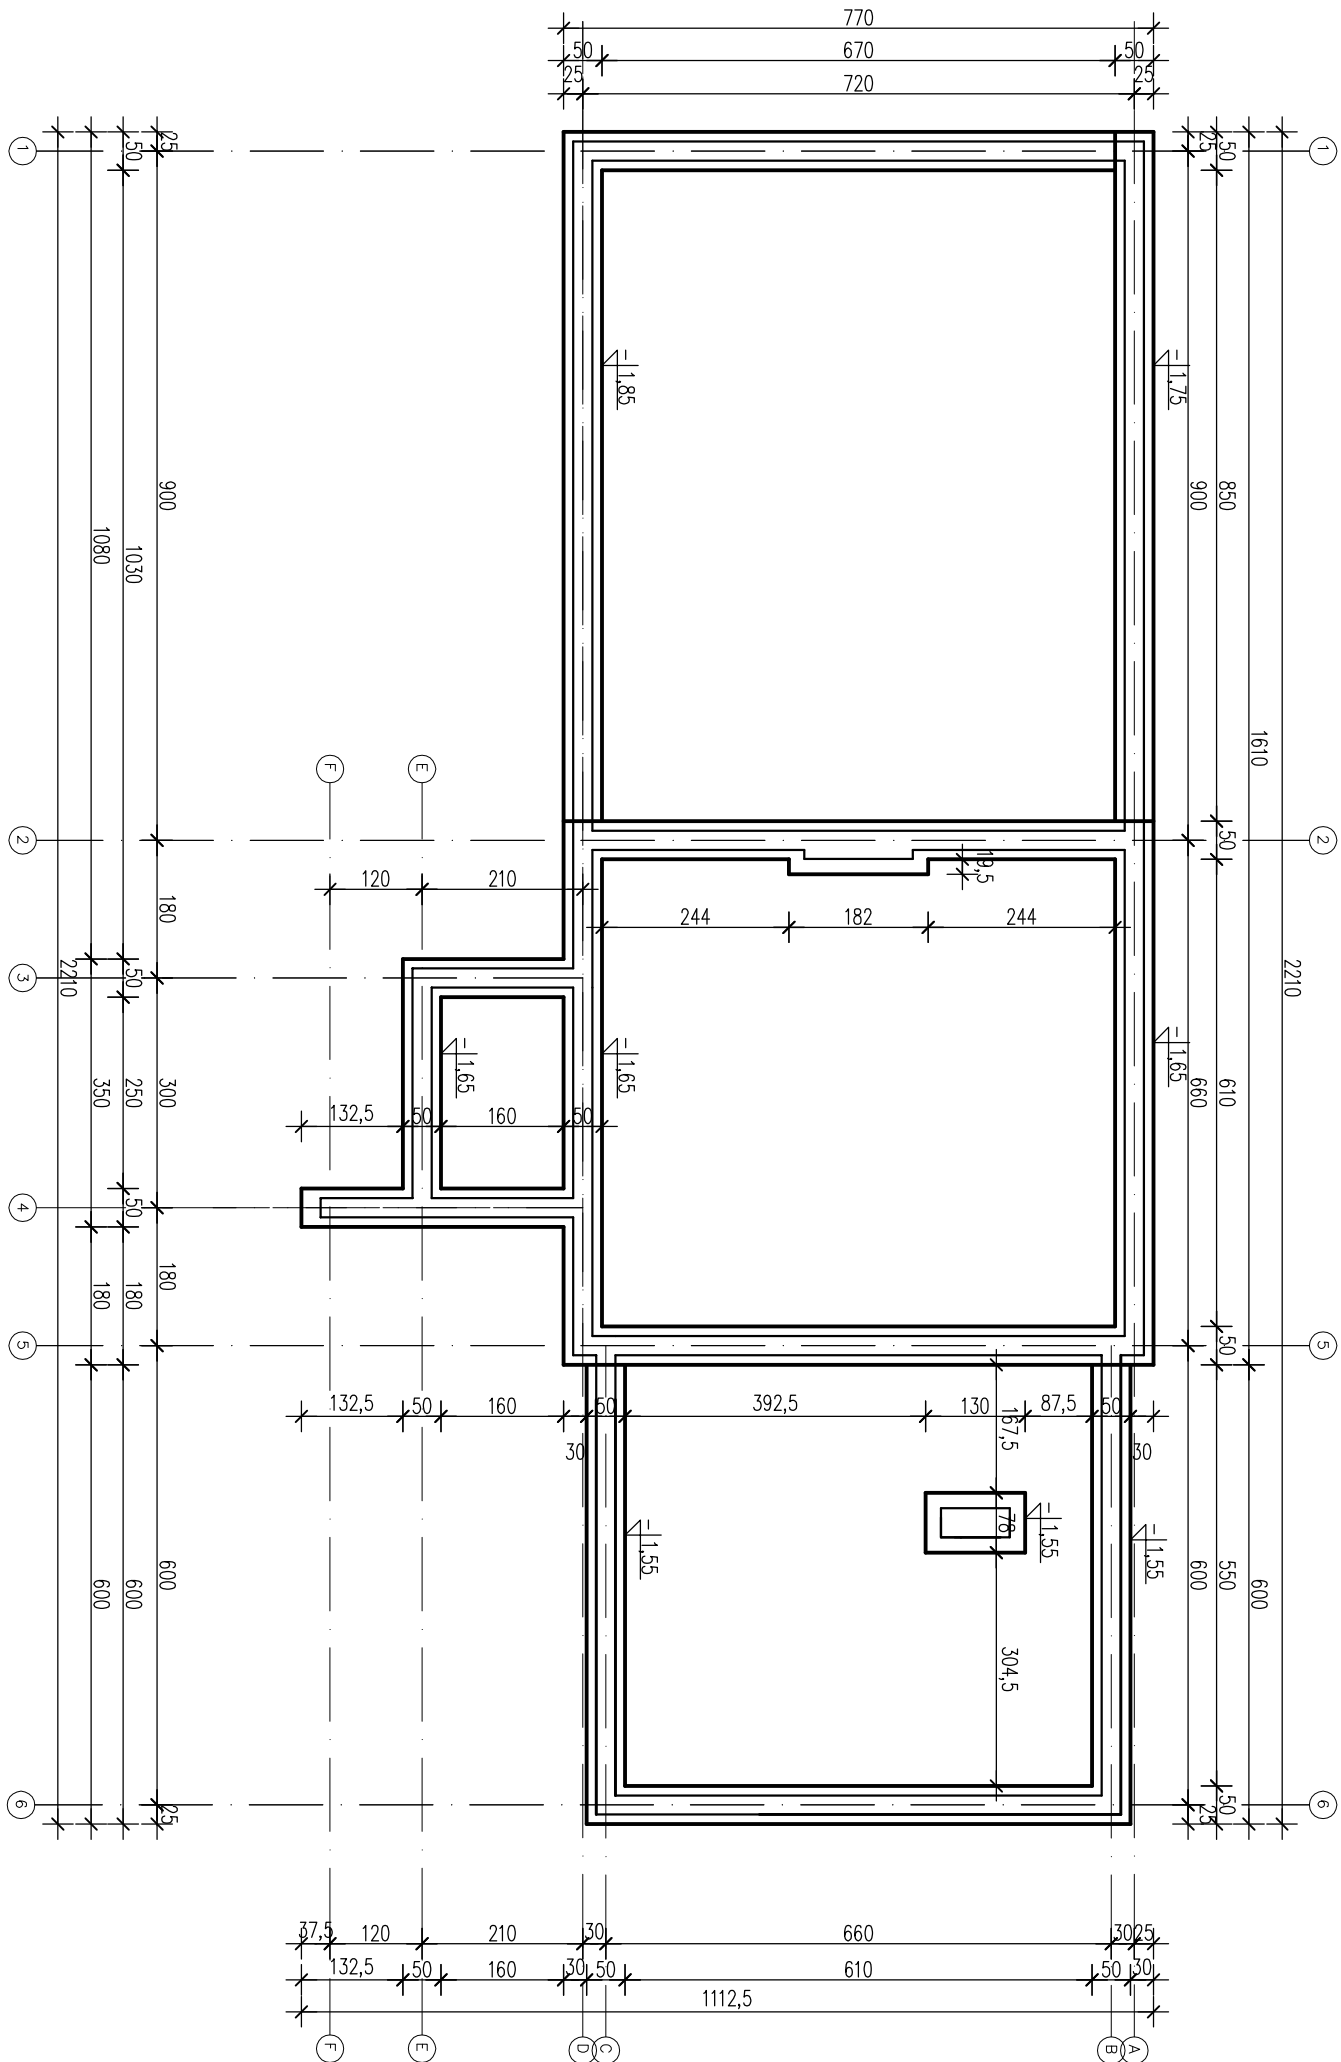

LAWA l1 L=79,80m 1:20

WYKAZ STALI ZBROJENIOWEJ					
NR	Ø # mm	L m	SZT.	DL. RAZEM m	
				A-0 ø6	A-IIIN #12
1	#12	DL. RAZEM+10%			351,12
2	ø6	1,30	200	260,00	
3					
4					
DŁUGOŚĆ RAZEM m			260,0	351,12	
MASA JEDNOSTKOWA kg/m			0,222	0,888	
MASA RAZEM kg			57,72	311,79	
MASA OGÓŁEM kg			57,72	311,79	

- UWAGI:**
- FUNDAMENTY POSADAWIAĆ NA GRUNCIE RODZIMYM NOŚNYM. W RAZIE NATRAFIENIA NA GRUNTY NIENOŚNE NALEŻY JE WYBRAĆ I ZASTĄPIĆ CHUDYM BETONEM,
- PRĘT NR 1 ŁĄCZYĆ NA DŁUGOŚCI I W NAROŻACH NA ZAKŁAD L=60CM,
- WYKOPY CHRONIĆ PRZED WPLYWAMI ATMOSFERYCZNYMI

RZUT I PRZEKROJE FUNDAMENTÓW 1:100(1:20)

OBIEKT:	Rozbudowa PSP w Kozłowie		BRANŻA: KONSTRUKCJA
INWESTOR:	Gmina Jastrzębia 26-631 Jastrzębia 110		FAZA: PROJEKT BUDOWLANY
ADRES INWESTYCJI:	26-631 Jastrzębia, Kozłów, dz. nr ewid. 648		DATA: 03.2016
TREŚĆ RYSUNKU:	RZUT I PRZEKROJE FUNDAMENTÓW		SKALA: 1:100
PROJEKTOWAŁ:	mgr inż. Józef Garczyński Upr. budowl. nr GP-III-8386/33/87		DATA REMIZJI:
OPRACOWAŁ:	mgr inż. Marcin Garczyński		
SPRACOWAŁ:	mgr inż. Jacek Wicherek Upr. budowl. nr GP-III-8386/144/89		NR RYSUNKU: K-1

UWAGI DOTYCZĄCE WYKONYWANIA FUNDAMENTÓW PRZY BUDYNKACH ISTNIEJĄCYCH:..

1. PRACE PROWADZIĆ TAK ABY NIE NARUSZUĆ NATURALNEJ STRUKTURY GRUNTU ODCINKAMI DŁUGOŚCI 1,0 M.
- MIĘDZY ODCINKAMI WYKONYWANYMI JEDnocześnie NALEŻY ZACHOWAĆ ODLEGŁOŚĆ 4,0-5,0 M.
2. WYKOPY MUSZĄ BYĆ DOBRZE OBUDOWANE ABY NIE NASTĄPIŁ OSUSZCZANIE SIĘ GRUNTU SPÓD SĄSIEDNICH ODCINKÓW.
3. PRACE PROWADZIĆ W ETAPACH TAK ABY JEDnocześnie BYŁO PODKOPANE NIE WIĘCEJ NIŻ 20 % POWIERZCHNI FUNDAMENTU.
4. FUNDAMENT NOWEGO BUDYNKU POWINIEN BYĆ POSADZONY NA RZĘDNEJ ŁAW ISTNIEJĄCYCH
5. PRACE POWYKONANYM JEDNEGO ETAPU MOGĄ BYĆ PROWADZONE DALEJ, POD WARUNKIEM UZYSKANIA PRZEZ BETON MIN. 70% WYTRZYMAŁOŚCI DOCELOWEJ.
6. POWIEDZY FUNDAMENTEM A ŚCIANĄ BUDYNKU POZOSTAWIĆ SZCZELNĄ DYLATACYJNĄ OK. 20 MM WYPEŁNIONĄ STYROPIANEM
7. ROBOTY PROWADZIĆ POD STAŁYM NADZOREM OSOBY UPRawnIONEJ.

BETON	C16/20
STAL	A-IIIIN(RB500)#
	A-0(STOS-b)Ø