




RZUT Z GÓRY

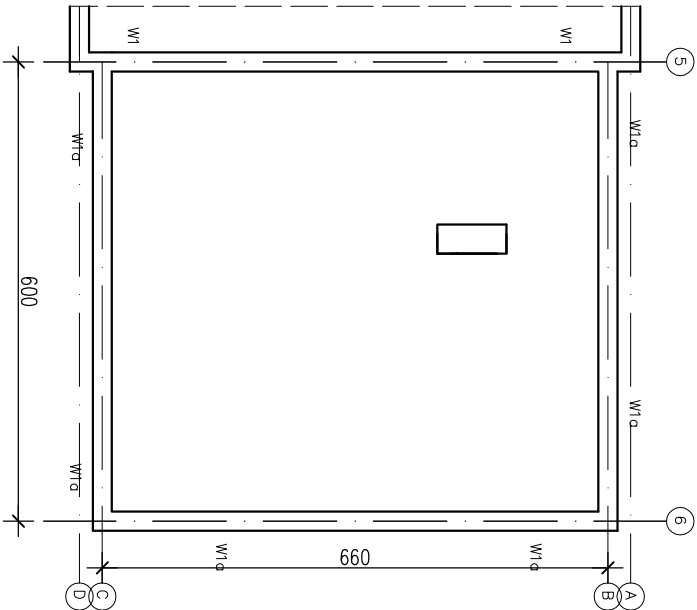


„W1” (wykaz stali wg rys. K2)

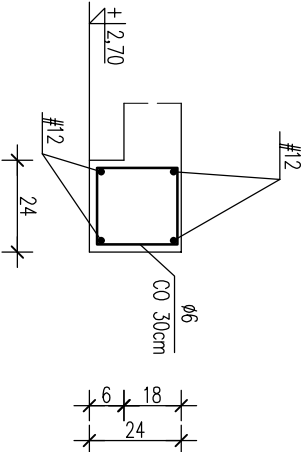

ZBROJENIE DOLNE

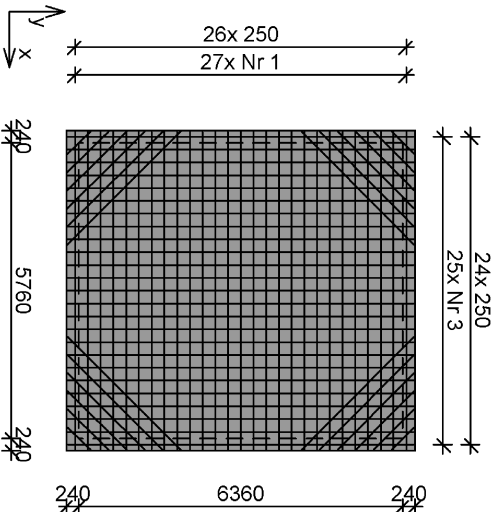

ZBROJENIE GÓRNE

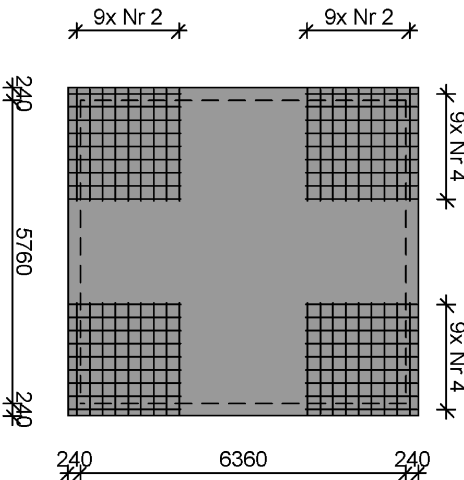

Kierunek x:

Nr1 27φ12 l=6200
6200

Kierunek y:

Nr3 25φ12 l=6800
6800

Zbrojenie naroży dołem:

Nr5 4xφ12 co 250 mm l=620-3120
620-3120

Nr4 4x9φ12 l=2235
2150

STROPODACH NAD SANITARIATAMI 1:100(1:20)

WYKAZ ZBROJENIA

Nr pręt a	Średnica [mm]	Długość [mm]	Liczba [szt.]			Długość całkowita [m]
			prętów w 1 elementie	elementów	całkowita prętów	RB500 φ12
dla pojedynczej płyty						
1	12	6200	27	1	27	167,40
2	12	2185	36	1	36	78,66
3	12	6800	25	1	25	170,00
4	12	2235	36	1	36	80,46
5a	12	620	4	1	4	2,48
5b	12	1120	4	1	4	4,48
5c	12	1620	4	1	4	6,48
5d	12	2120	4	1	4	8,48
5e	12	2620	4	1	4	10,48
5f	12	3120	4	1	4	12,48
Długość całkowita wg średnic						[m] 541,5
Masa 1mb pręta						[kg/mb] 0,888
Masa prętów wg średnic						[kg] 480,9
Masa prętów wg gatunków stali						[kg] 480,9
Masa całkowita						[kg] 481

BETON C16/20

STAL A-IIIN(RB500)#

A-0(stos-b)Ø

OBIEKT:	Rozbudowa PSP w Kozłowie	BRANŻA: KONSTRUKCJA
INWESTOR:	Gmina Jastrzębia 26-631 Jastrzębia 110	FAZA: PROJEKT BUDOWLANY
ADRES INWESTYCJI:	26-631 Jastrzębia, Kozłów, dz. nr ewid. 648	DATA: 03.2016
TREŚĆ RYSUNKU:	STROPODACH NAD SANITARIATAMI	SKALA: 1:100
PROJEKTOWAŁ:	mgr inż. Józef Garczyński Upř. budowl. nr GP-III-8386/33/87	DATA REWIZJI:
OPRACOWAŁ:	mgr inż. Marcin Garczyński	
SPRAWDZIŁ:	mgr inż. Jacek Włochek Upř. budowl. nr GP-III-8386/144/89	NR RYSUNKU: K-3