



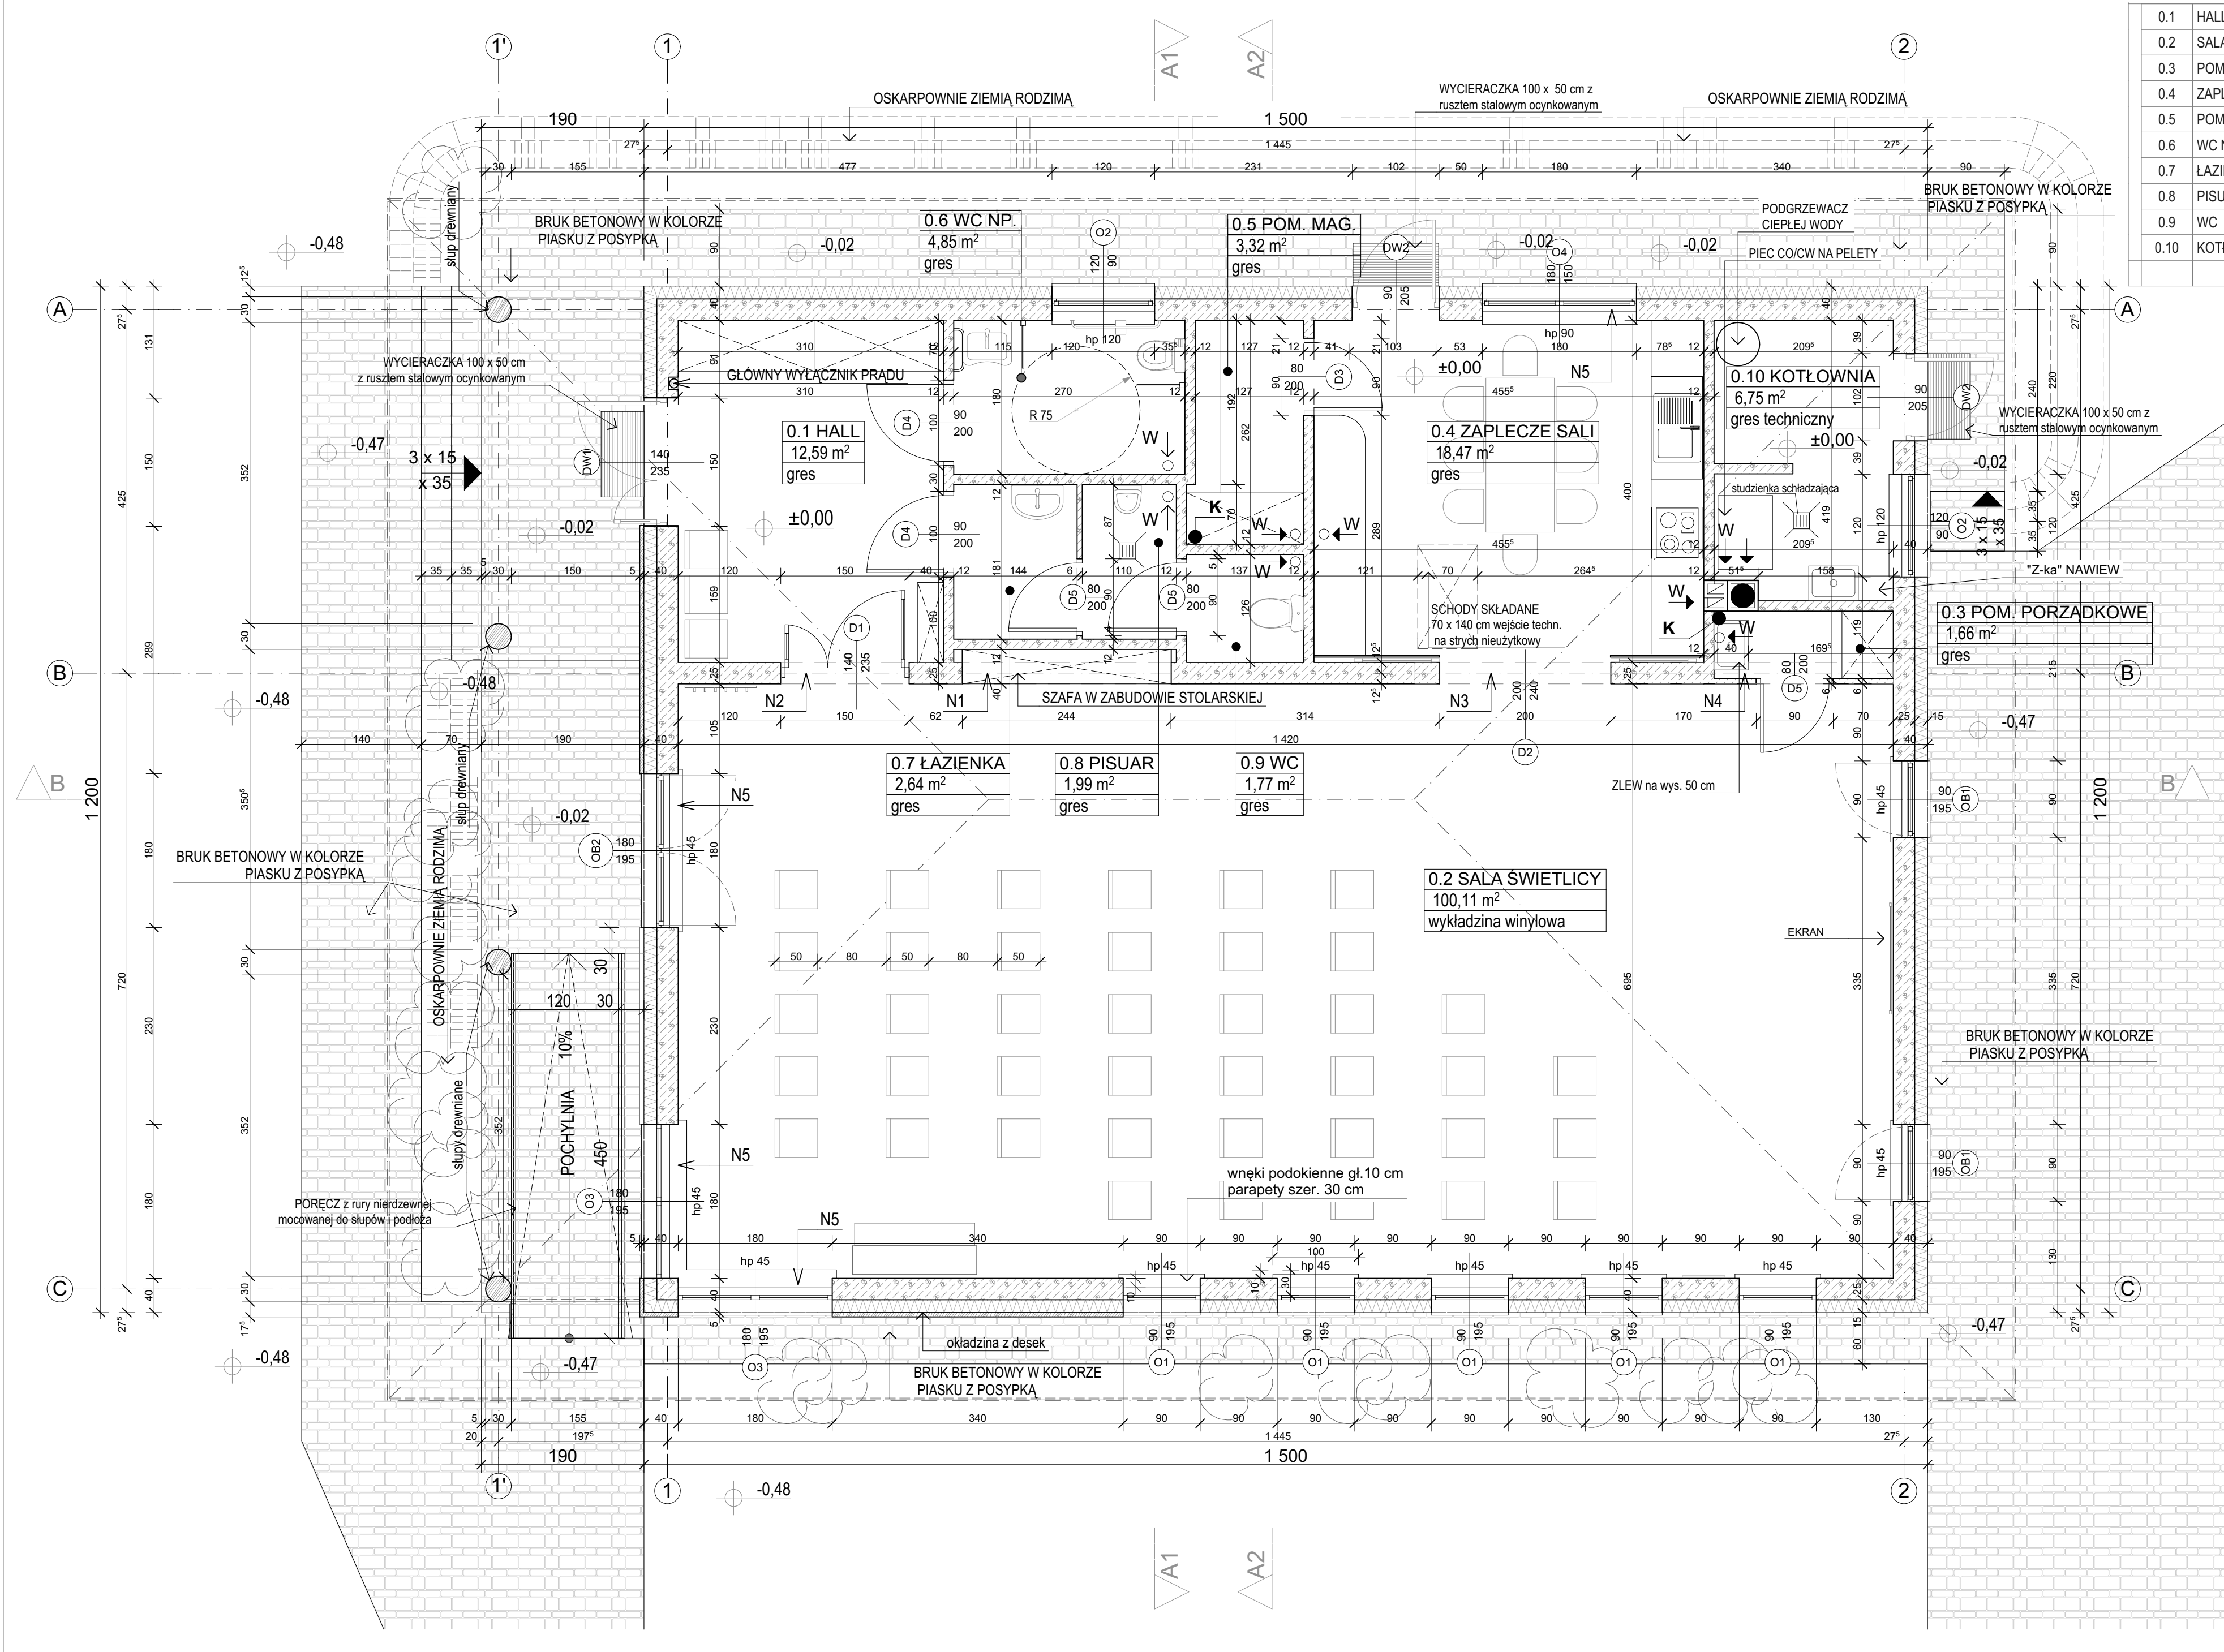

0.1	HALL	12,59
0.2	SALA ŚWIETLICY	100,11
0.3	POM. PORZĄDKOWE	1,66
0.4	ZAPLECZE SALI	18,47
0.5	POM. MAG.	3,32
0.6	WC NP.	4,85
0.7	ŁAZIENKA	2,64
0.8	PISUAR	1,99
0.9	WC	1,77
0.10	KOTŁOWNIA	6,75
		154,15 m²

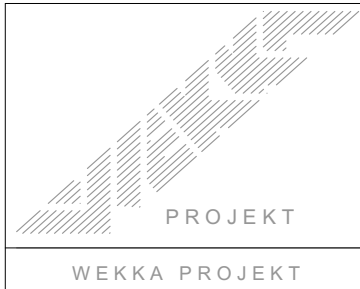

nazwa inwestycji :
BUDYNEK ŚWIETLICY WIEJSKIEJ

adres inwestycji :
Wola Owadowska
na działce nr ewid. 243/4 z obręb. 0019;
gmina Jastrzębia, powiat radomski

inwestor :
Gmina Jastrzębia

ARCHITEKTURA projektant :
mgr inż. arch. Barbara Leśniewska-Wekka
nr upr. proj.-bud. MAU057/09
w specjalności architektonicznej b.o.

sprawdzający :
mgr inż. arch. Teresa Czaplińska
nr upr. proj.-bud. MAU057/09
w specjalności architektonicznej b.o.

opracowanie :
inż. arch. Ewa Czaplińska

faza projektu :
PROJEKT BUDOWLANY

branża :
ARCHITEKTURA

rysunek :

RZUT PARTERU

skala :
1 : 50

data :
15. 09. 2020 r.

Nr arkusza
A.02