

MAPA DO CELÓW PROJEKTOWYCH
Skala 1: 500

Nr sekcji: 7.157.23.07.4.2, 08.3.1, 08.3.3
Obręb ewidencyjny: 0011 – MAJKOSY NOWE
Działka ewidencyjna: 142504_2 – JASTRZĘBIA
Działka ewidencyjna: 142504_2.0011.298/6
Nr kancelaryjny zgłoszenia: GKN-I.6642.1.3461.2021
Układ współrzędnych prostokątnych płaskich: „2000”
Układ wysokości: „Kronstadt 86”

Decyzja o warunkach zabudowy – Nr 1.2021 znak: RI.6733.01.2021 z dn. 27.05.2021 r.
W wyniku badania KW RA IR00171401/4 nie stwierdzono obciążeń służebnościami gruntowymi. Nie
wyklucza się istnienia w terenie również urządzeń podziemnych, dla których brak było
informacji branzowych i nie zostały odnalezione w czasie inwentaryzacji geodezyjnej.

Mapa aktualna w granicach lokalizacji 15.06.2021 r.

DANE WYKONAWCY:


GEODETA CZYNIŁY
Krystyna Bartkowiak
26-600 Radom, ul. Salkana 33/46
Nr upr. 457, tel. 510 350 212

Poświadczam, że niniejszy dokument został opracowany w wyniku prac geodezyjnych i kartograficznych, których rezultaty zawiera operat techniczny pozytywnie zweryfikowany. Jednocześnie informuję, że jestem świadomy odpowiedzialności karnej za złożenie fałszywego oświadczenia.	
Identyfikator zgłoszenia prac geodezyjnych	GKN-I.6642.1.3461.2021
Organ służby geodezyjnej, który otrzymał zgłoszenie	Starosta Radomski
Wykonawca prac geodezyjnych	Geodeta Uprawniony Krystyna Bartkowiak
Nr oraz data sporządzenia dokumentu zawierającego wynik pozytywniej weryfikacji	Protokół weryfikacji Nr: GKN-I.6642.1.3461.2021 z dn. 23.06.2021 r.
Imię i nazwisko oraz nr uprawnień zawodowych kierownika prac	Krystyna Bartkowiak nr upr. 4350, zakres upr. 1 i 3



LEGENDA:

1. projektowany budynek świetlicy wiejskiej
 2. projektowane miejsce postojowe dla os. niepełn. 3,60x5,00 m
 3. projektowane miejsce postojowe 2,50x5,00 m
 4. projektowany zbiornik na nieczystości ciekłe (do 10 m³)
 5. istniejąca alliana
 6. miejsce gromadzenia odpadów stałych
 7. punkt ZKP (wg odrębnego opracowania)
- tereny utwardzone
 projektowany budynek świetlicy
 zlekan urządzona
 projektowane wejście główne do budynku
 projektowane wejście do budynku
 teren objęty opracowaniem
- projektowany oddinek wewnętrznej kanalizacji sanitarnej
 projektowane przyłącze wodociągowe (wg oddzielnego opracowania)
 projektowana instalacja energii elektrycznej

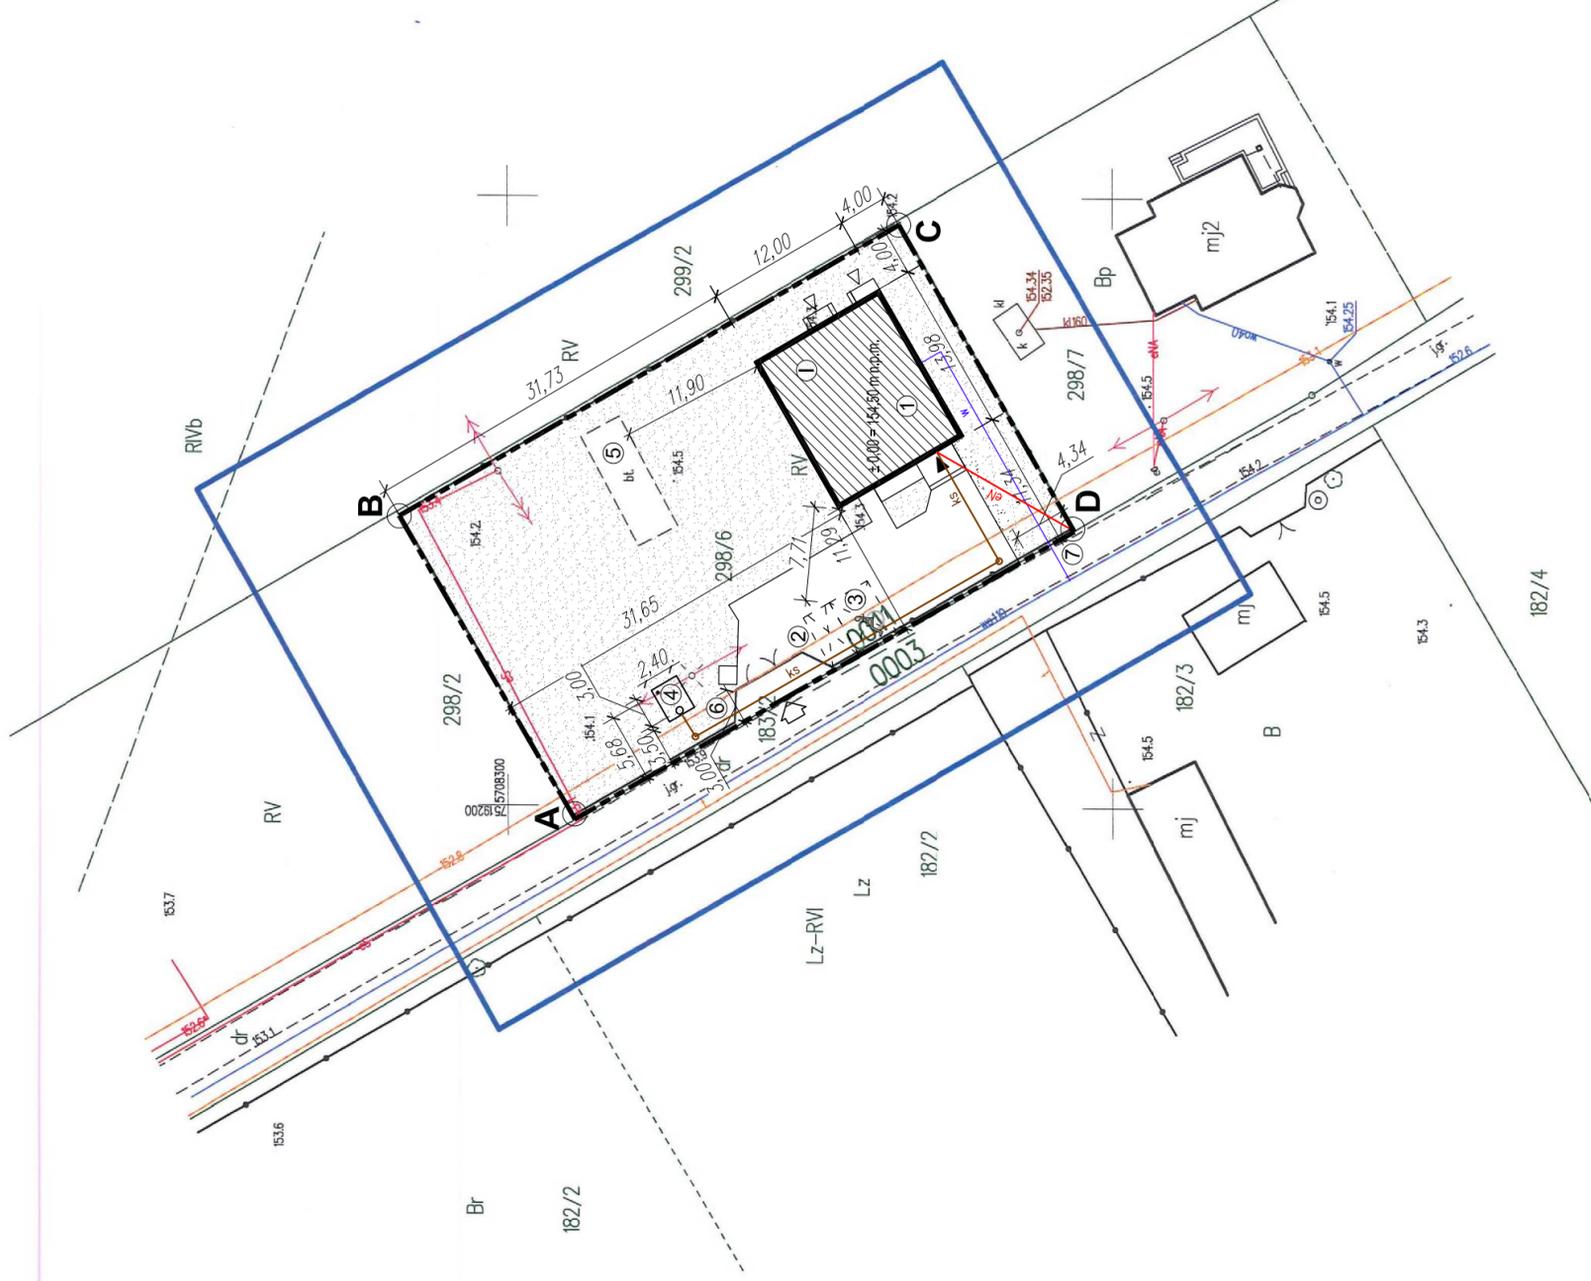

PRACOWNIA PROJEKTOWA
M/GXDO
ul. Zeromskiego 51A
26-600 Radom
tel. (48) 385 09 57

FAZA: PROJEKT ARCHITEKTONICZNO-BUDOWLANY	
projektant:	mgr inż. arch. Jacek Kopusta ul. W-w-k-838/17/96
projektant:	mgr inż. arch. Jacek Kopusta ul. W-w-k-838/17/96
sprawdzający:	mgr inż. arch. Maciej Grzegorz Pysk ul. W-w-k-838/17/96
opracowanie:	mgr inż. Maciej Kopycki
data opracow.:	06.2021r.
skala:	1:500
nr rysunku:	Z/1
tytuł rysunku:	PROJEKT ZAGOSPODAROWANIA TERENU
inwestor:	Gmina Jastrzębia Jastrzębia 110 26-631 Jastrzębia
obiekt:	Budowa świetlicy wiejskiej oraz zbiornika szczelnego na nieczystości ciekłe o pojemności 10 m ³ na części działki nr ewid. 298/6 położonej w miejscowości Majkosy Nowe, gm. Jastrzębia
Niniejszy projekt jest własnością jego autorów. Kopiowanie oraz wykorzystanie projektu do jakichkolwiek innych celów bez wiedzy i zgody autorów jest zabronione na mocy Listawy o Prawie Autorstwa z dnia 4 lutego 1994 r. (Dz.U. z 1994r., nr 24, poz.63)	