


RZUT PARTERU
SKALA 1:100

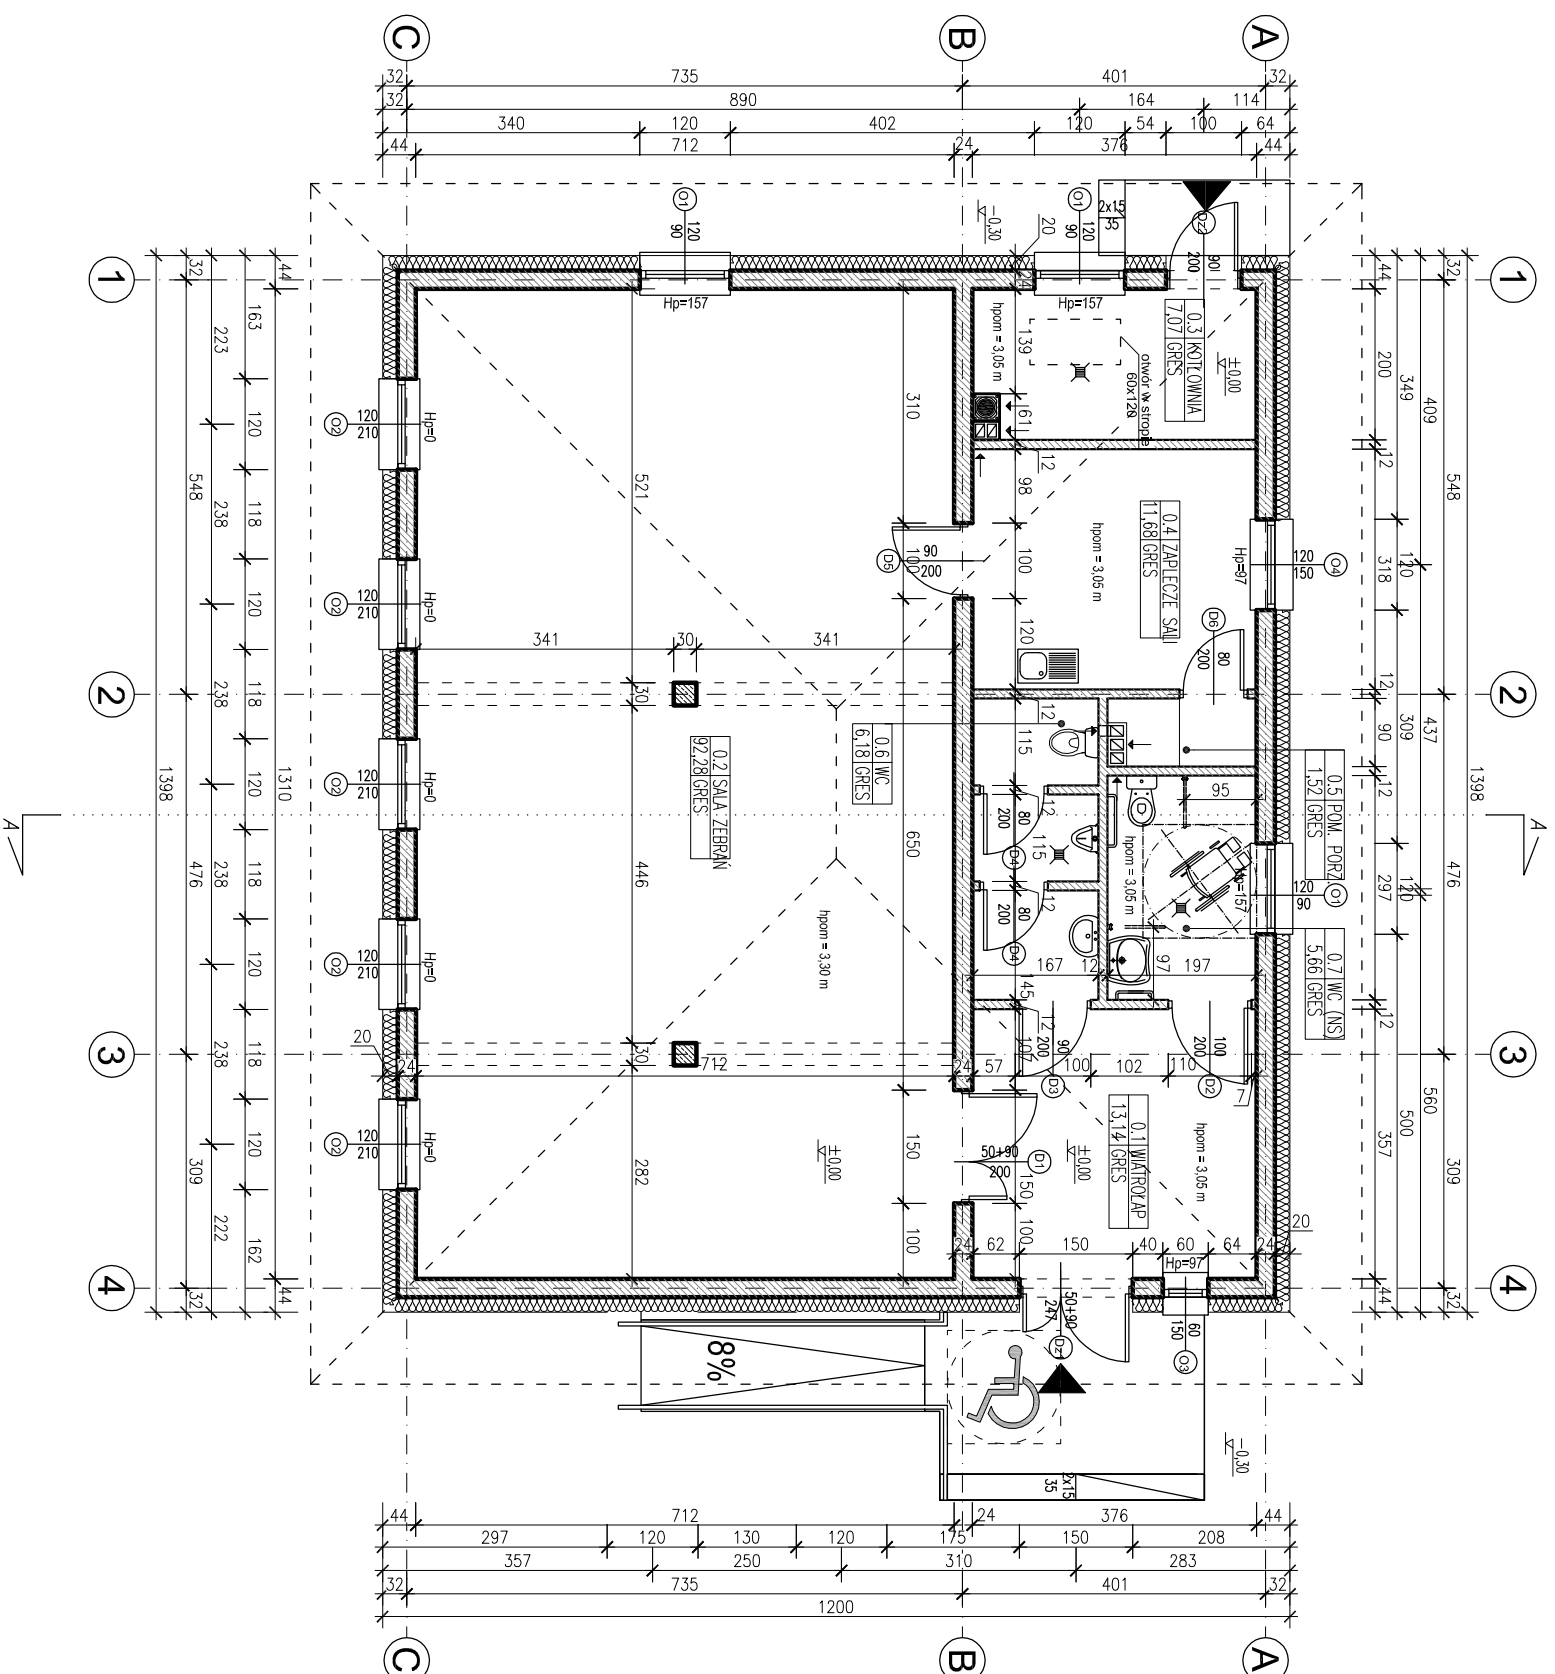

- UWAGA:
- Podane wysokości parapetów otworów i wnęk odnoszą się do poziomu posadzki w danym pomieszczeniu.
 - Podane w etykietach okien wymiary odnoszą się do światła otworów w murze, zaś podane w etykietach drzwi - odnoszą się do wymiaru w świetle oszczędziny.
 - Poziom ±0,00 odnosi się do poziomu posadzki parteru.
 - Rysunki należy rozpatrywać łącznie z projekcjami branżowymi. Wszystkie niezgodności należy zgłaszać projektantowi przed rozpoczęciem prac budowlanych. Przed rozpoczęciem budowy prace należy skoordynować z pozostałymi branżami

 PRACOWNIA PROJEKTOWA "MAXDO" ul. Żeromskiego 51A 26-600 Radom tel. (48) 385 09 57			FAZA: PROJEKT ARCHITEKTONICZNO-BUDOWLANY	
	projektant:	mgr inż. arch. Jacek Kapusta	mgr inż. arch. Jacek Kapusta	mgr inż. arch. Jacek Kapusta
	architektura:	mgr inż. arch. Jacek Kapusta	mgr inż. arch. Jacek Kapusta	mgr inż. arch. Jacek Kapusta
opracowanie:		mgr inż. Maciej Kopycki		
Obiekt:	Inwestor:			
Budowa świetlicy wiejskiej na część działki nr ewid. 298/6 położonej w miejscowości Makosy Nowe, gmn. Jastrzębia		Gmina Jastrzębia Jastrzębia 110 26-631 Jastrzębia		
Branoż:	Tytuł rysunku:		RZUT PARTERU	
Niniejszy projekt jest własnością jego autorów. Kopiowanie, publikowanie oraz wykorzystanie projektu do jakichkolwiek innych celów bez wiedzy i zgody autorów jest zabronione na mocy Ustawy o Prawie Autorskim i prawach pokrewnych z dnia 4 lutego 1994 r. (Dz.U. z 1994r., nr 24, poz.83)		data opracow.: 06.2021r. skala: 1:100		
		nr rysunku:		A/1