


ŁAWA FUNDAMENTOWA KONSTRUKCJA

skala 1:20

Poz. 6.1 Ł1-Ł1

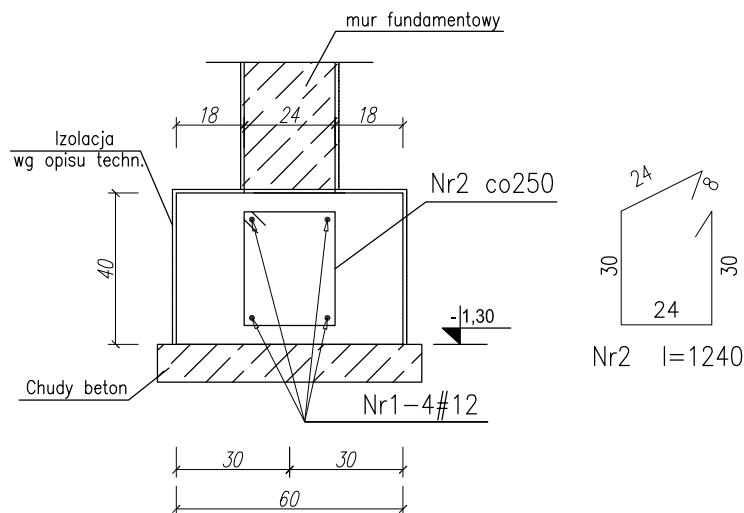

UWAGA!

1. Grubość otuliny zbrojenia – min. 5,0cm.
2. Na rysunku podano osiowe wymiary prętów zbrojeniowych.
3. Min. zakłady prętów podłużnych: Ø12 – 60cm.
5. Rysunek rozpatrywać łącznie z rzutem fundamentów.
6. Rysunek rozpatrywać łącznie z projektem architektury i projektami branżowymi.

Beton C20/25 (B25)
Stal: # – 34GS
ø – StOS-b

FAZA: PROJEKT TECHNICZNY					
 PRACOWNIA PROJEKTOWA "Maxpol" ul. Zeromskiego 51A 26-600 Radom tel. (48) 385 09 57		imię i nazwisko:	nr upr. bud.	podpis:	
	projektant:	mgr inż. Piotr Bogusiewicz upr. bud. w spec. konstrukcyjno-budowlanej		LUB/0073/PWOK/10	
	sprawdzający:	mgr inż. Ryszard Mieszalski upr. bud. w spec. konstrukcyjno-budowlanej		GT.VI-8386/4/78	
	opracowanie:	mgr inż. Maciej Kopycki			
Obiekt:		Inwestor:		data opracow.:	
Budowa świetlicy wiejskiej oraz zbiornika szczelnego na nieczystości ciekłe o pojemności 10 m3 na części działki nr ewid. 298/6 położonej w miejscowości Makosy Nowe, gm. Jastrzębia		Gmina Jastrzębia Jastrzębia 110 26-631 Jastrzębia		06.2021r.	
				skala:	
				1:100	
Branża:		Tytuł rysunku:		nr rysunku:	
Konstrukcja		ŁAWA FUNDAMENTOWA - ZBROJENIE			K/4
Niniejszy projekt jest własnością jego autorów. Kopiowanie, publikowanie oraz wykorzystanie projektu do jakichkolwiek innych celów bez wiedzy i zgody autorów jest zabronione na mocy Ustawy o Prawie Autorskim i prawach pokrewnych z dnia 4 lutego 1994 r. (Dz.U. z 1994r., nr 24, poz.83)					