


RZUT PARTERU
SKALA 1:100

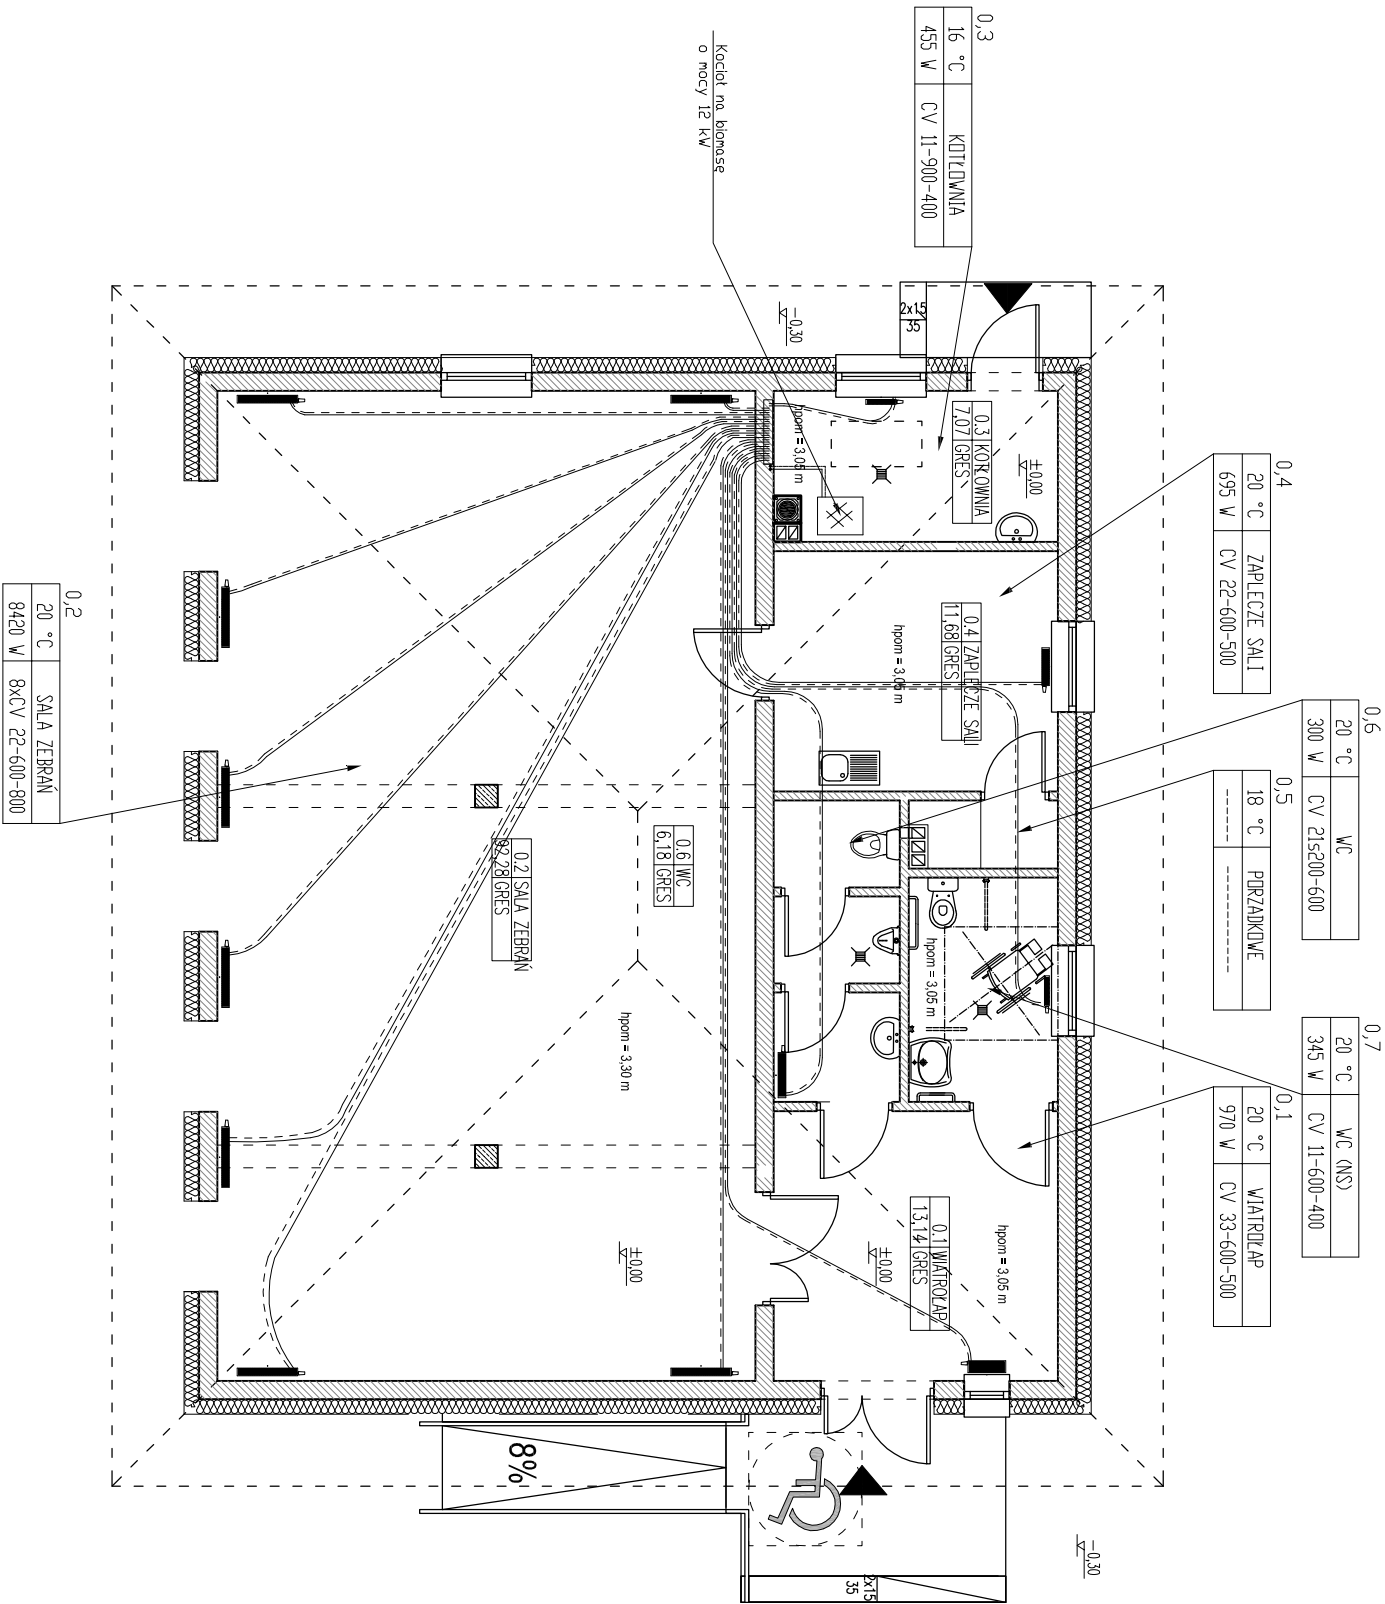

UWAGA:

- Podane wysokości parapetów otworów i wnęk odnoszą się do poziomu posadzki w danym pomieszczeniu.
- Podane w wykłetach okien wymiary odnoszą się do światła otworów w murze, zaś podane w wykłetach drzwi - odnoszą się do wymiaru w świetle ościeżnicy.
- Poziom ±0,00 odnosi się do poziomu posadzki parteru.
- Rysunki należy rozpatrywać łącznie z projektami branżowymi. Wszystkie niezgodności należy zgłaszać projektantowi przed rozpoczęciem prac budowlanych. Przed rozpoczęciem budowy prace należy skoordynować z pozostałymi branżami

FAZA: PROJEKT ARCHITEKTONICZNO-BUDOWLANY			
	projektant:	imie i nazwisko: mgr inż. Mirosław Szpok	nr upr. budł BIA-II-8386/9/90
	sprawdzający:	mgr inż. Marek Lis	UAM-I-K-4386/PA/11/94
opracowanie:		Paweł Świerczyński	
Inwestor:		Gmina Jastrzębia Jastrzębia 110 26-631 Jastrzębia	
Objekt:		data opracow.:	
Budowa świetlicy wiejskiej oraz zbiornika szczelnego na nieczystości ciekłe o pojemności 10 m3 na część działki nr ewid. 298/6 położonej w miejscowości Małkowsy Nowe, gm. Jastrzębia		06.2021r.	
Branża:		skala:	
SANITARNA		1:100	
Typu rysunku:		nr rysunku:	
RZUT PARTERU INSTALACJE C.O.		S/3	

Niniejszy projekt jest własnością jego autorów. Kopiowanie, publikowanie oraz wykorzystanie projektu do jakichkolwiek innych celów bez wiedzy i zgody autorów jest zabronione na mocy Ustawy o Prawie Autorskim i prawach pokrewnych z dnia 4 lutego 1994 r. (Dz.U. z 1994r., nr 24, poz.83)