
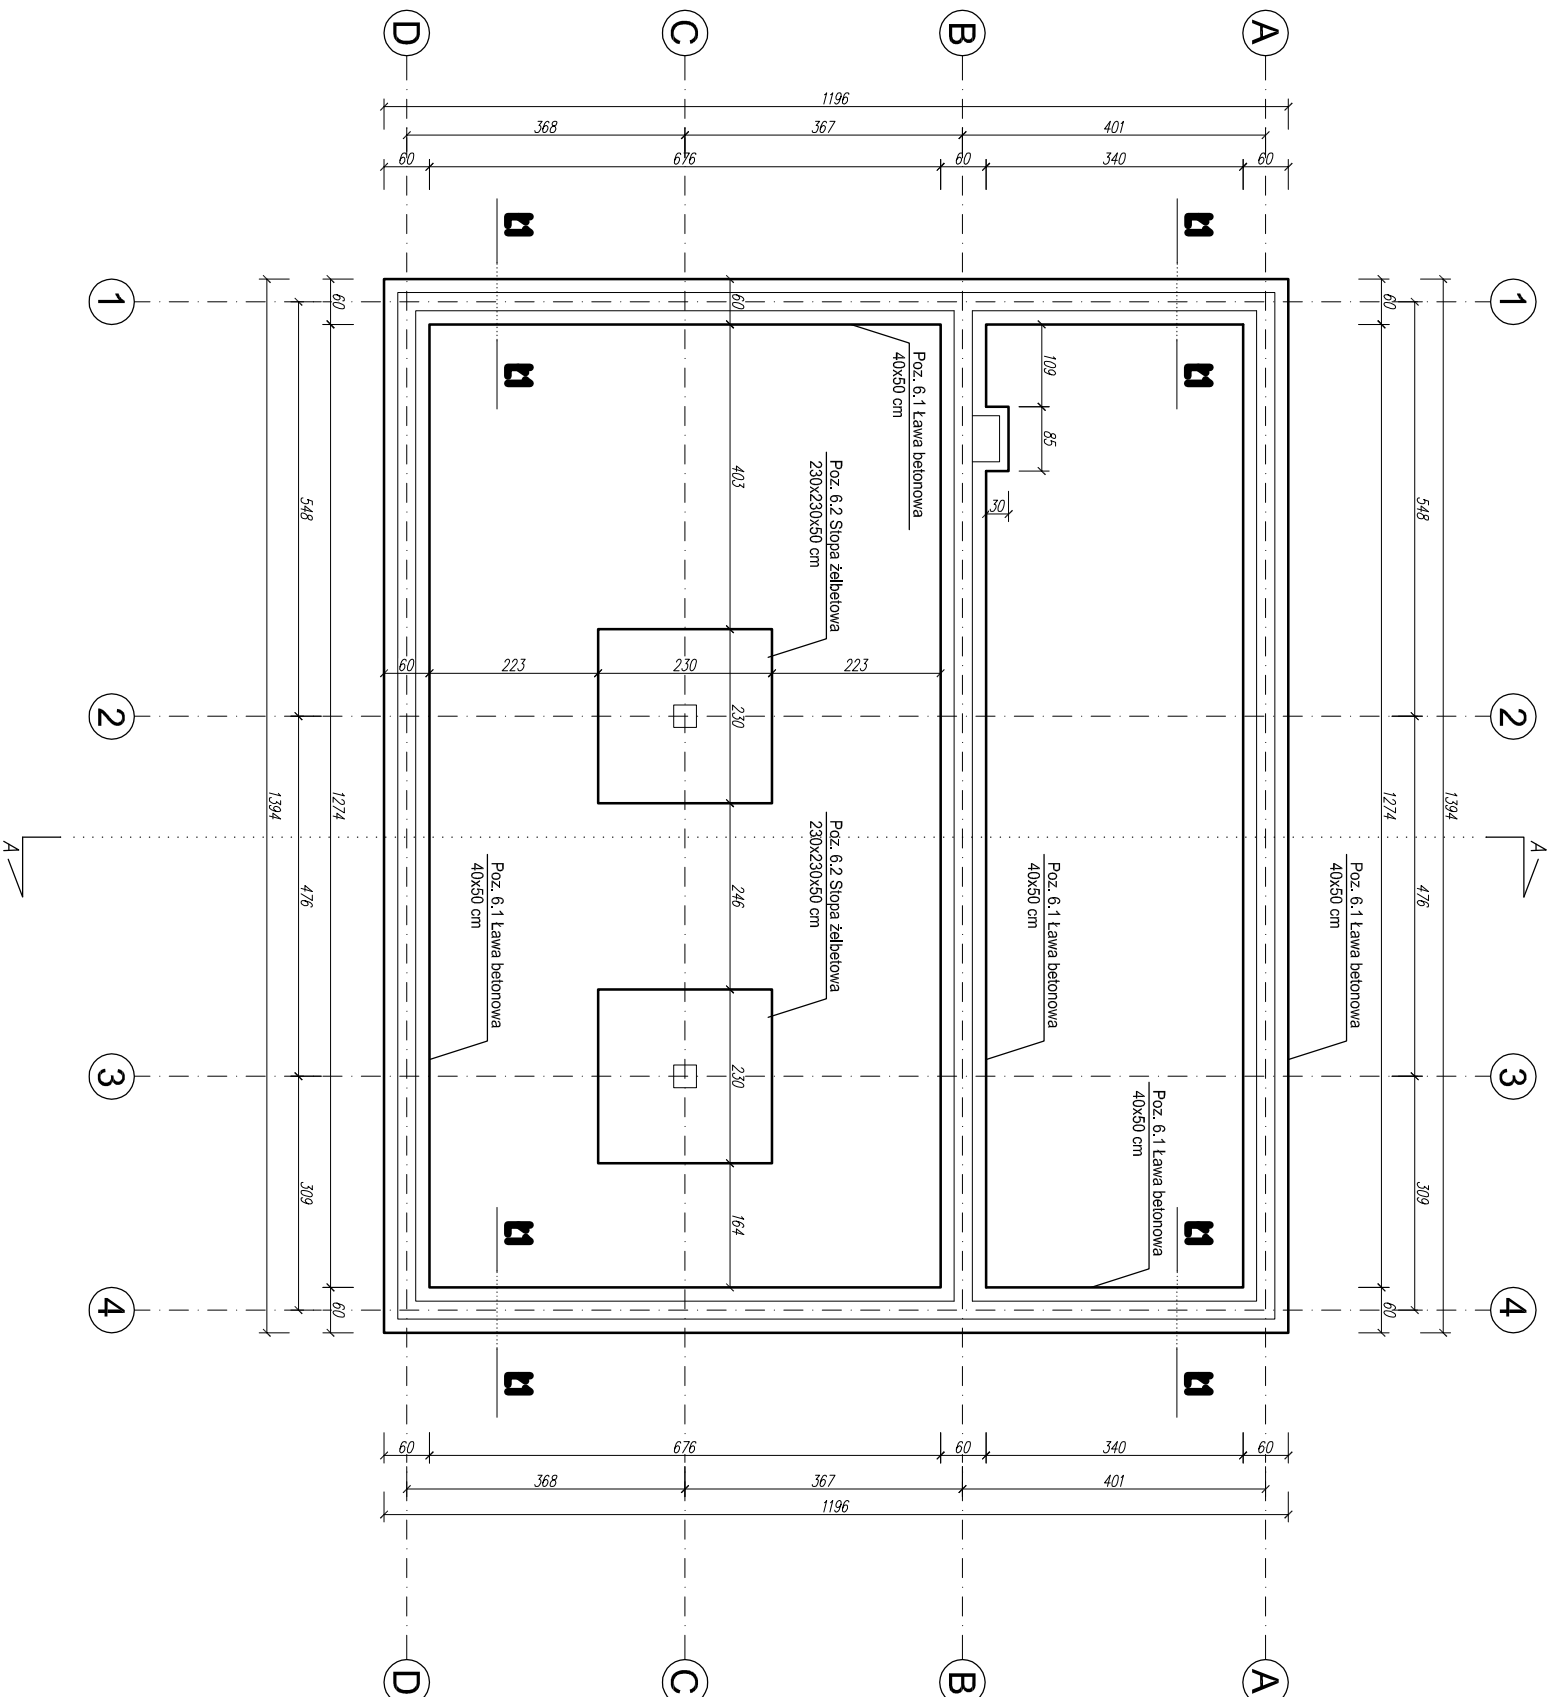


RZUT FUNDAMENTÓW

SKALA 1:100

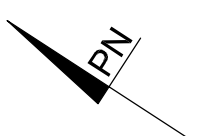

- UWAGI:
- ŚCIANY FUNDAMENTOWE Z BLOCZKÓW BETONOWYCH
 - RYUNKI NALEŻY ROZPATRYWAĆ ŁĄCZNIE Z CZĘŚCIĄ OPISOWĄ DOKUMENTACJI ARCHITEKTONICZNEJ ORAZ Z OPRACOWANIAM I BRANŻOWYMI (RYSUNKAMI, OBICZENIAMI, OPISAMI)
 - WSZYSTKIE WYMIARY NALEŻY SPRAWDZIĆ NA BUDOWIE

BETON: C20/25 (B25)
STAŁ ZBROJENIOWA #: 34GS, AIII
STAŁ ZBROJENIOWA Ø: SŁOS-b, A-0
OTULINA ZBROJENIA: 5 cm

FAZA: PROJEKT TECHNICZNY					
	projektant:	mgr inż. Piotr Bogusiewicz	nr upr. bud.	podpis:	
	mgr inż. w spec. konstrukcyjno-budowlanej		LUB/0073/PWK/10		
	mgr inż. Ryszard Mieszalski	mgr inż. Ryszard Mieszalski	6111-8386/4/78		
	upr. bud. w spec. konstrukcyjno-budowlanej				
opracowanie:		mgr inż. Maciej Kopycki			
Inwestor:		Gmina Jastrzębia Jastrzębia 110 26-631 Jastrzębia		data opracow.:	
Objekt:		Budowa świetlicy wiejskiej oraz zbiornika szczelnego na nieczystości ciekłe o pojemności 10 m3 na części działki nr ewid. 298/6 położonej w miejscowości Mąkowsy Nowe, gm. Jastrzębia		06.2021r.	
Branża:				skala:	
				1:100	
Konstrukcja		RZUT FUNDAMENTÓW		nr rysunku:	
				K/1	

Niniejszy projekt jest własnością jego autorów. Kopiowanie, publikowanie oraz wykorzystanie projektu do jakiegokolwiek innego celu bez wiedzy i zgody autorów jest zabronione na mocy Ustawy o Prawie Autorskim i prawach pokrewnych z dnia 4 lutego 1994 r. (Dz.U. z 1994r., nr 24, poz.83)