
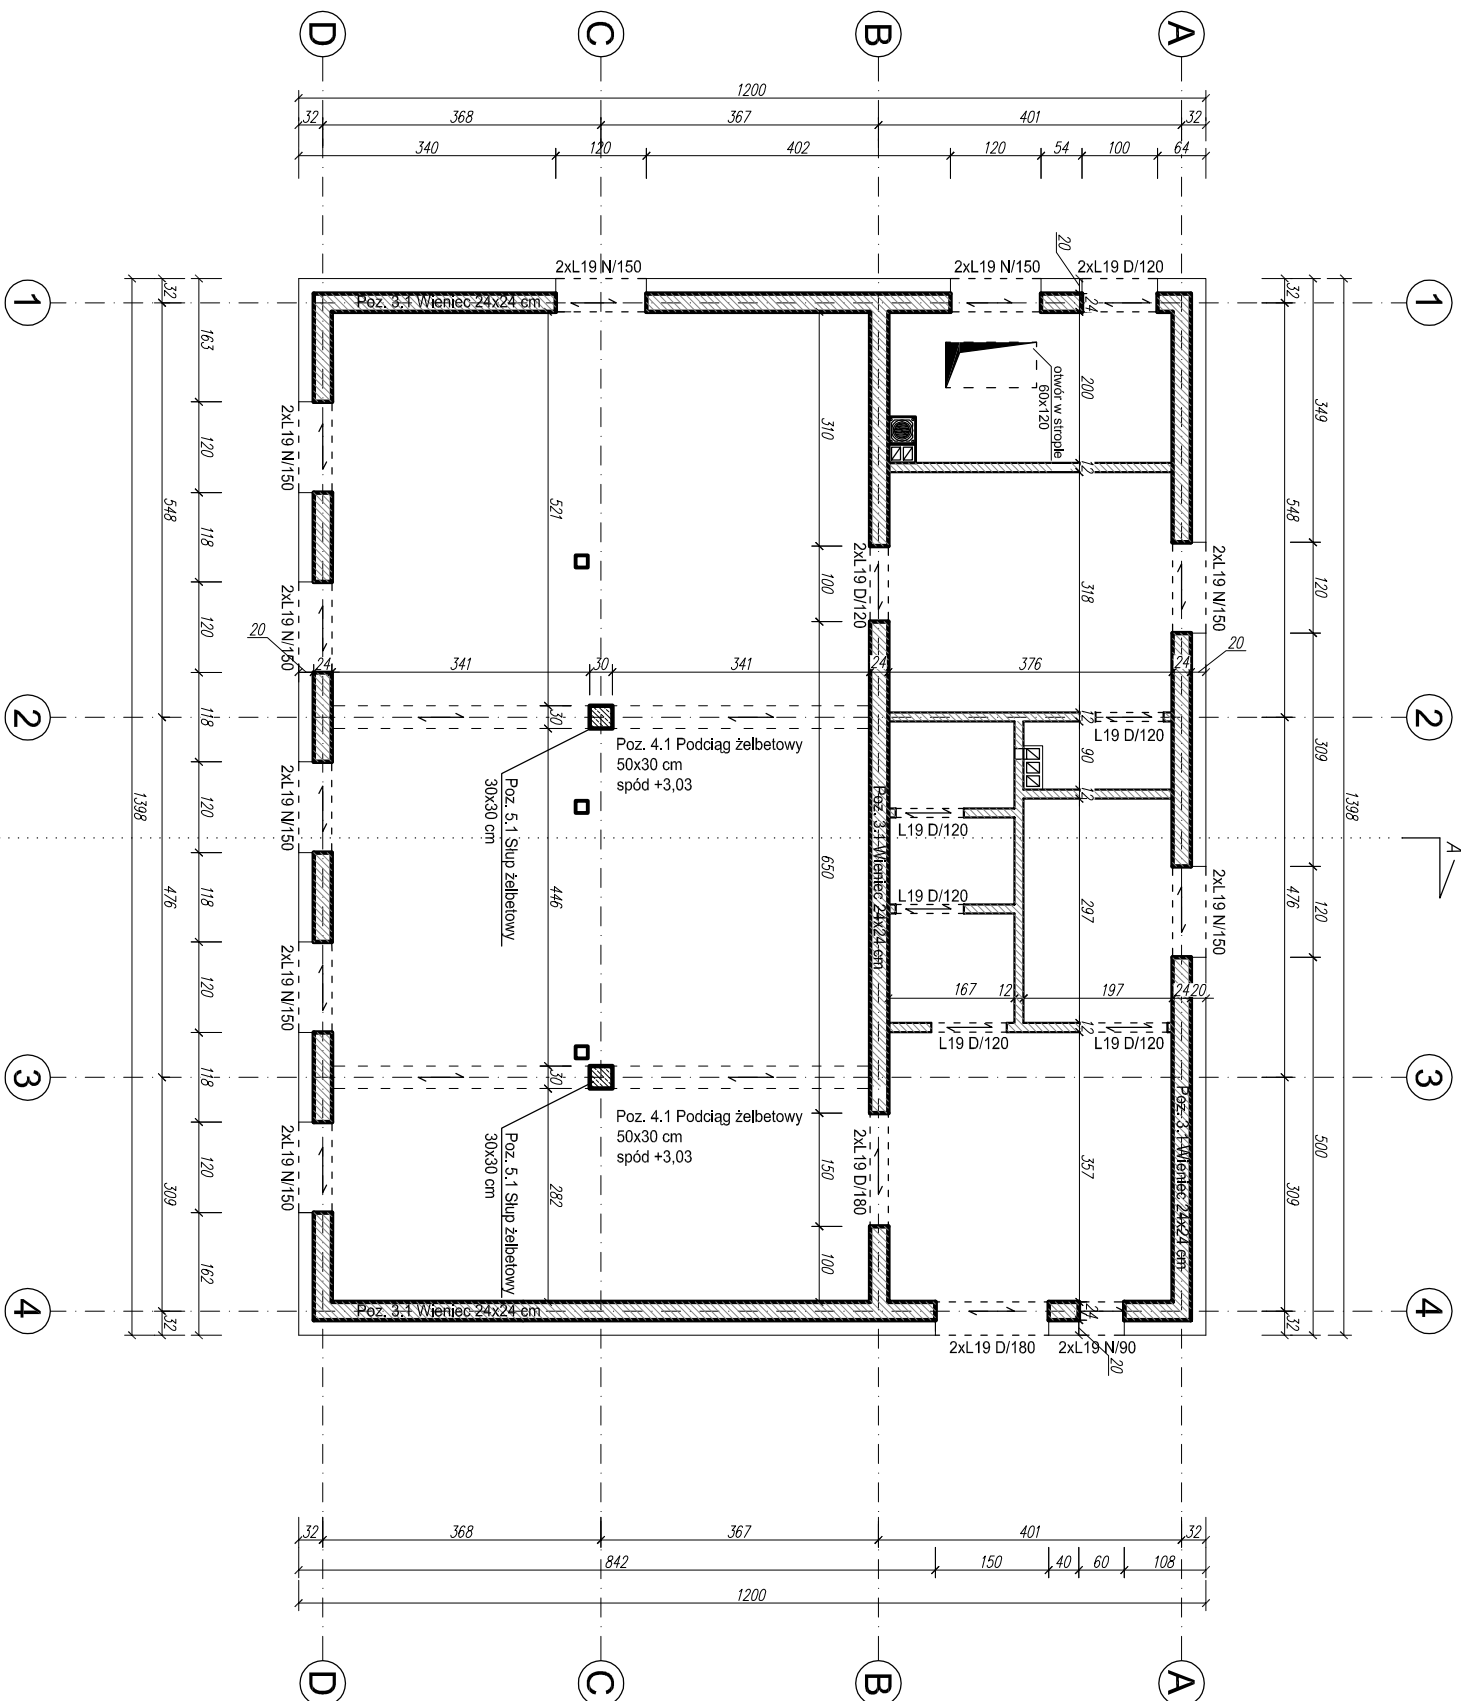


SCHEMAT KONSTRUKCYJNY PARTERU

SKALA 1:100

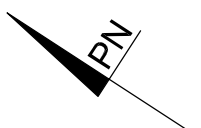

- UWAGI:
- ŚCIANY KONSTRUKCYJNE Z BLOCKÓW GAZOBETONOWYCH ODMIANY 500 (5 MPa) NA KLEJU
 - NA ŚCIANACH KONSTRUKCYJNYCH WYKONAĆ WIENIEC ŻELBETOWY
 - RYŚUNKI NALEŻY ROZPATRYWAĆ ŁĄCZNIE Z CZĘŚCIĄ OPISOWĄ DOKUMENTACJI ARCHITEKTONICZNEJ ORAZ Z OPACOWANIAM I BRANŻOWYMI (RYŚUNKAMI, OBLICZENIAMI, OPISAMI)
 - WSZYSTKIE WMIARY NALEŻY SPRAWDZIĆ NA BUDOWIE

BETON: C25/30 (B30)
STAL ZBROJENIOWA #: 34GS, AIII
STAL ZBROJENIOWA Ø: SŁOS-b, A-0
OTULINA ZBROJENIA: 3 cm

FAZA: PROJEKT TECHNICZNY				
	projektant:	mgr inż. Piotr Bogusiewicz	nr upr. bud.	podpis:
	mgr inż. Ryszard Mieszalski	upr. bud. w spec. konstrukcyjno-budowlanej	LUB/0073/PWK/10	
	sprawdzający:	mgr inż. Ryszard Mieszalski	upr. bud. w spec. konstrukcyjno-budowlanej	GIW-8386/4/78
	opracowanie:	mgr inż. Maciej Kopycki		
Obiekt:		Inwestor:		
Budowa świetlicy wiejskiej oraz zbiornika szczelnego na nieczystości ciekłe o pojemności 10 m ³ na części działki nr ewid. 298/6 położonej w miejscowości Małkowsy Nowe, gm. Jastrzębia		Gmina Jastrzębia Jastrzębia 110 26-631 Jastrzębia		
Data:		06.2021r.		
Skala:		1:100		
Brzozko:		nr rysunku:		
Konstrukcja		SCHEMAT KONSTRUKCYJNY PARTERU		K/2

Niniejszy projekt jest własnością jego autorów. Kopiowanie, publikowanie oraz wykorzystanie projektu do jakiegokolwiek innego celu bez wiedzy i zgody autorów jest zabronione na mocy Ustawy o Prawie Autorskim i prawach pokrewnych z dnia 4 lutego 1994 r. (Dz.U. z 1994r., nr 24, poz.83)