


RZUT PARTERU
SKALA 1:100

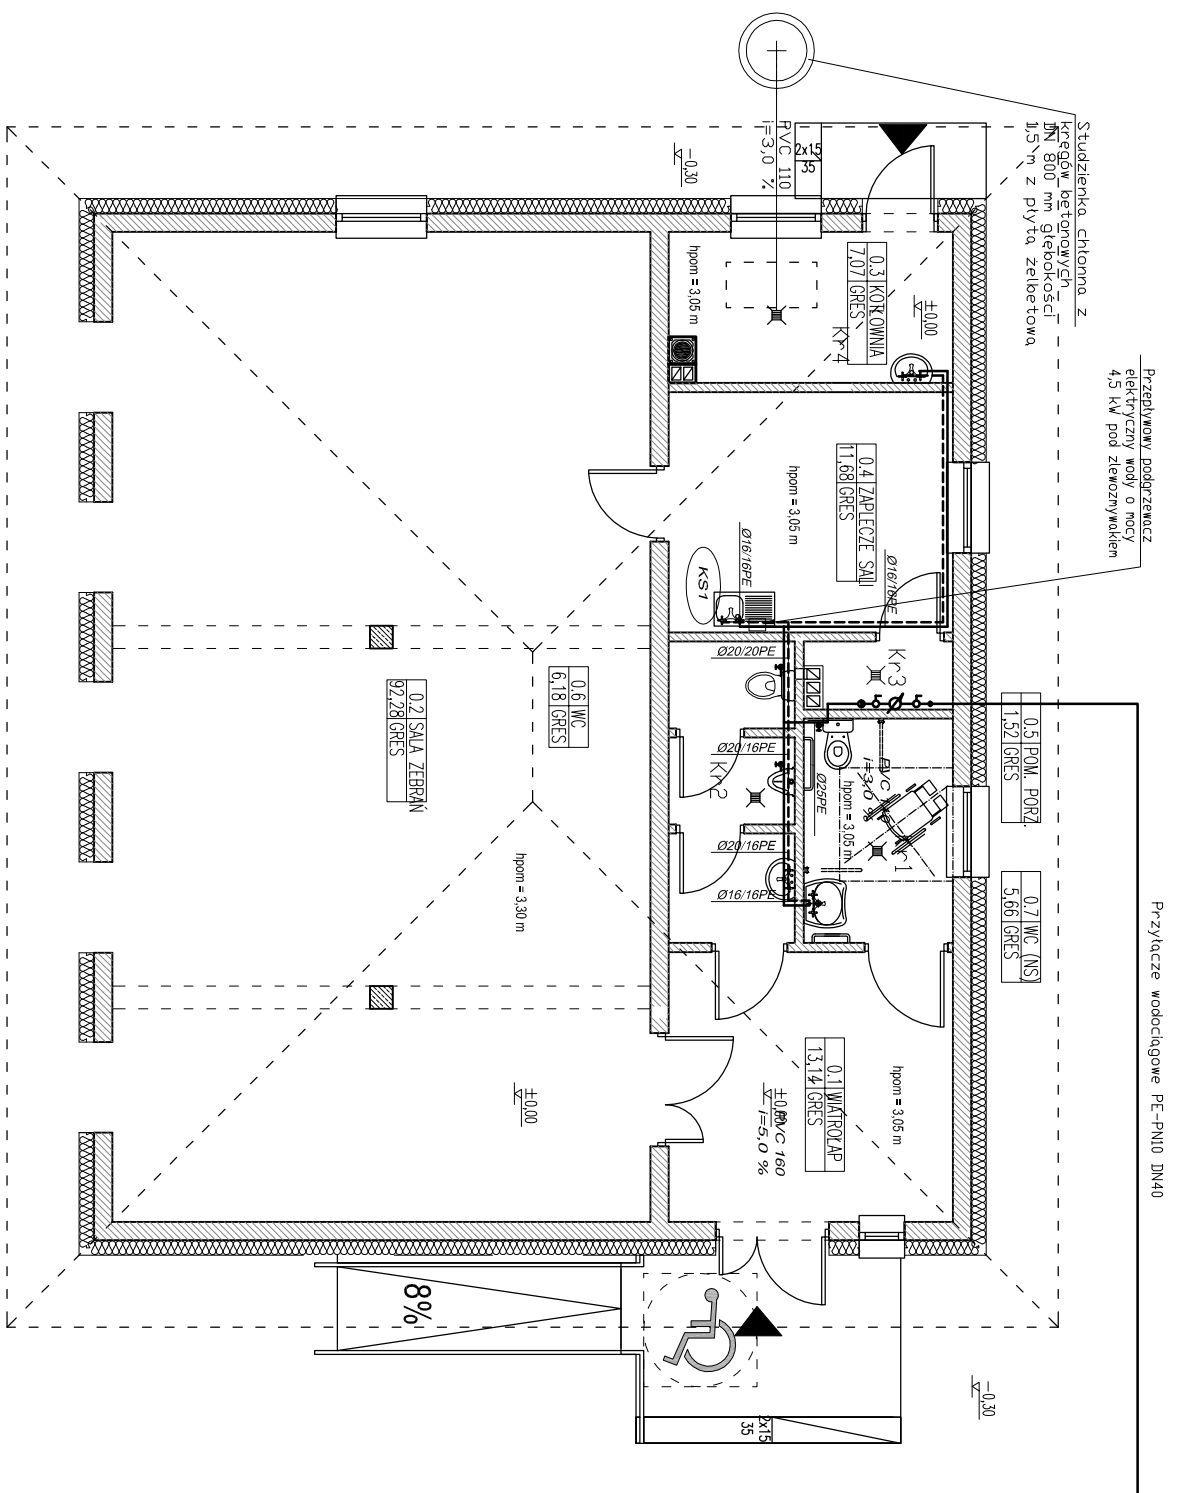

- UWAGA:
- Podane wysokości parapetów otworów i wnęk odnoszą się do poziomu posadzki w danym pomieszczeniu.
 - Podane w etykietach okien wymiary odnoszą się do światła otworów w murze, zaś podane w etykietach drzwi - odnoszą się do wymiaru w świetle ościeżnicy,
 - Poziom $\pm 0,00$ odnosi się do poziomu posadzki parteru.
 - Rysunki należy rozpatrywać łącznie z projektami branżowymi. Wszystkie niezgodności należy zgłaszać projektantowi przed rozpoczęciem prac budowlanych. Przed rozpoczęciem budowy prace należy skoordynować z pozostałymi branżami

 PRACOWNIA PROJEKTOWA "MADKO" ul. Żeromskiego 51A 26-600 Radom tel. (48) 385 09 57	FAZA: PROJEKT ARCHITEKTONICZNO-BUDOWLANY			
	imię i nazwisko:		podpis:	
	mgr inż. Mirosław Szpak		BUA-III-836/6/90	
	mgr inż. Marek Lis		UM-III-836/RA/14/84	
	projektant:		mgr inż. Mirosław Szpak	
	sprawdzający:		mgr inż. Marek Lis	
	opracowanie:		mgr inż. Mirosław Szpak	
	Inwestor:		Gmina Jastrzeżka Jastrzeżka 110 26-631 Jastrzeżka	
	Obiekt:		data opracow.:	
	Budowa świetlicy wiejskiej oraz zbiornika szczebelnego na nieczystości ciekłe o pojemności 10 m3 na cześć działki nr ewid. 298/6 położonej w miejscowości Makosy Nowe, gm. Jastrzeżka		06.2021r.	
Bransz:		SKŁAD:		
Tytuł rysunku:		1:100		
RZUT PARTERU		nr rysunku:		
INSTALACJE WODY ZIMNEJ I CIEPŁEJ		S/2		
Niniejszy projekt jest własnością jego autorów. Kopiowanie, publikowanie oraz wykorzystanie projektu do jakiegokolwiek innego celu bez wiedzy i zgody autorów jest zabronione na mocy listywno z dnia 4 lutego 1994 r. (Dz.U. z 1994r. nr 24, poz.83)				