


RZUT PARTERU
SKALA 1:100

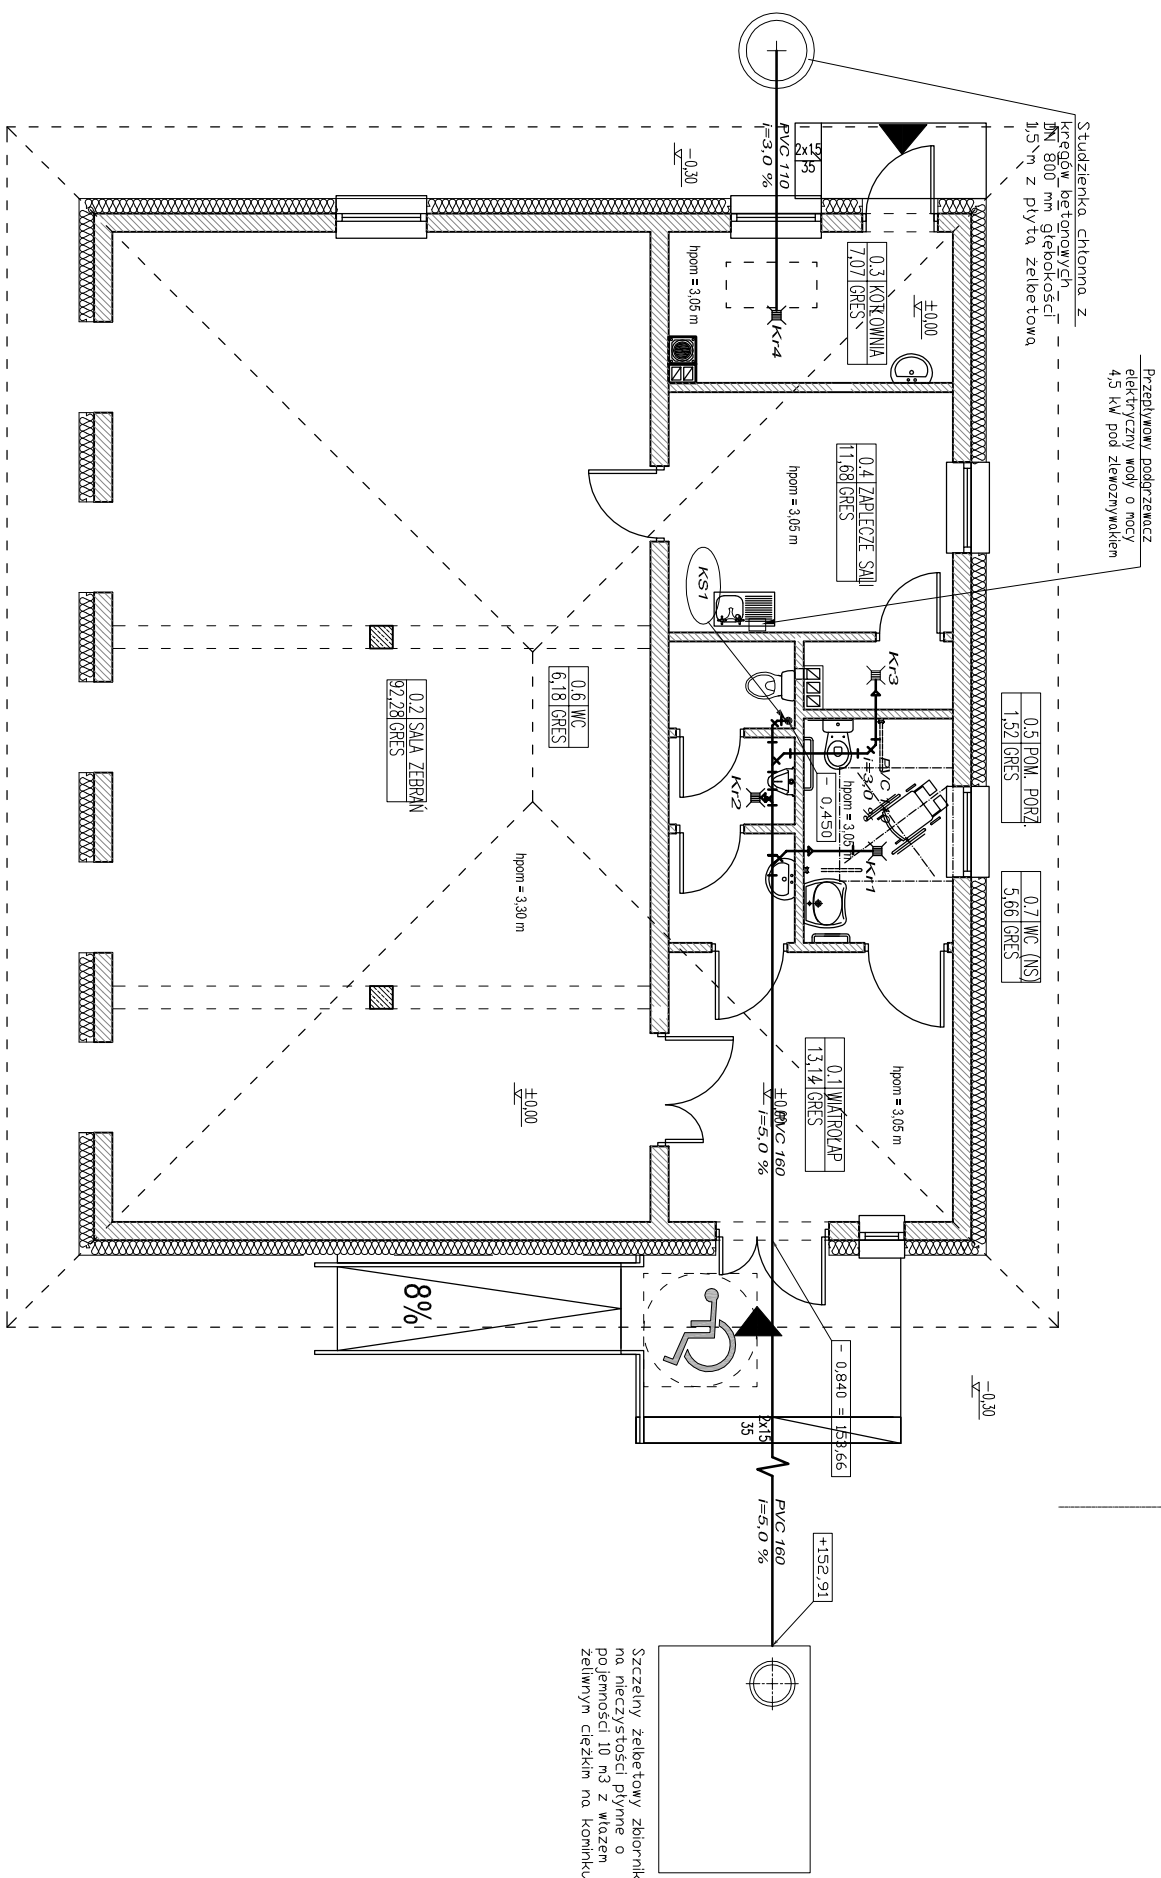

- UWAGA:
- Podane wysokości parapetów otworów i wnęk odnoszą się do poziomu posadzki w danym pomieszczeniu.
 - Podane w etykietach okien wyminyają odnoszą się do światła otworów w murze, zaś podane w etykietach drzwi - odnoszą się do wymiaru w świetle ościeżnicy,
 - Poziom $\pm 0,00$ odnosi się do poziomu posadzki parteru.
 - Rysunki należy rozpatrywać łącznie z projektami branżowymi. Wszystkie niezgodności należy zgłaszać projektantowi przed rozpoczęciem prac budowlanych. Przed rozpoczęciem budowy prace należy skoordynować z pozostałymi branżami

	
PRACOWNIA PROJEKTOWA "MAXPOI"	
ul. Żeromskiego 51A 26-600 Radom tel. (48) 385 09 57	
Opis:	
Budowa świetlicy wiejskiej oraz zbiornika szczelnego na nieczystości ciekłe o pojemności 10 m3 na części działki nr ewid. 298/6 położonej w miejscowości Makosy Nowe, gm. Jastrzębia	
Branża:	
Instalacje	
Nazwa obiektu:	
Instalacja kanalizacji sanitarnej	
Lp. poszczególnych etapów inwestycji:	
1. Projekt	
2. Budowa	
3. Eksploatacja	
4. Inwestycja	
5. Inwestycja	
206.	