


RZUT PARTERU
SKALA 1:100

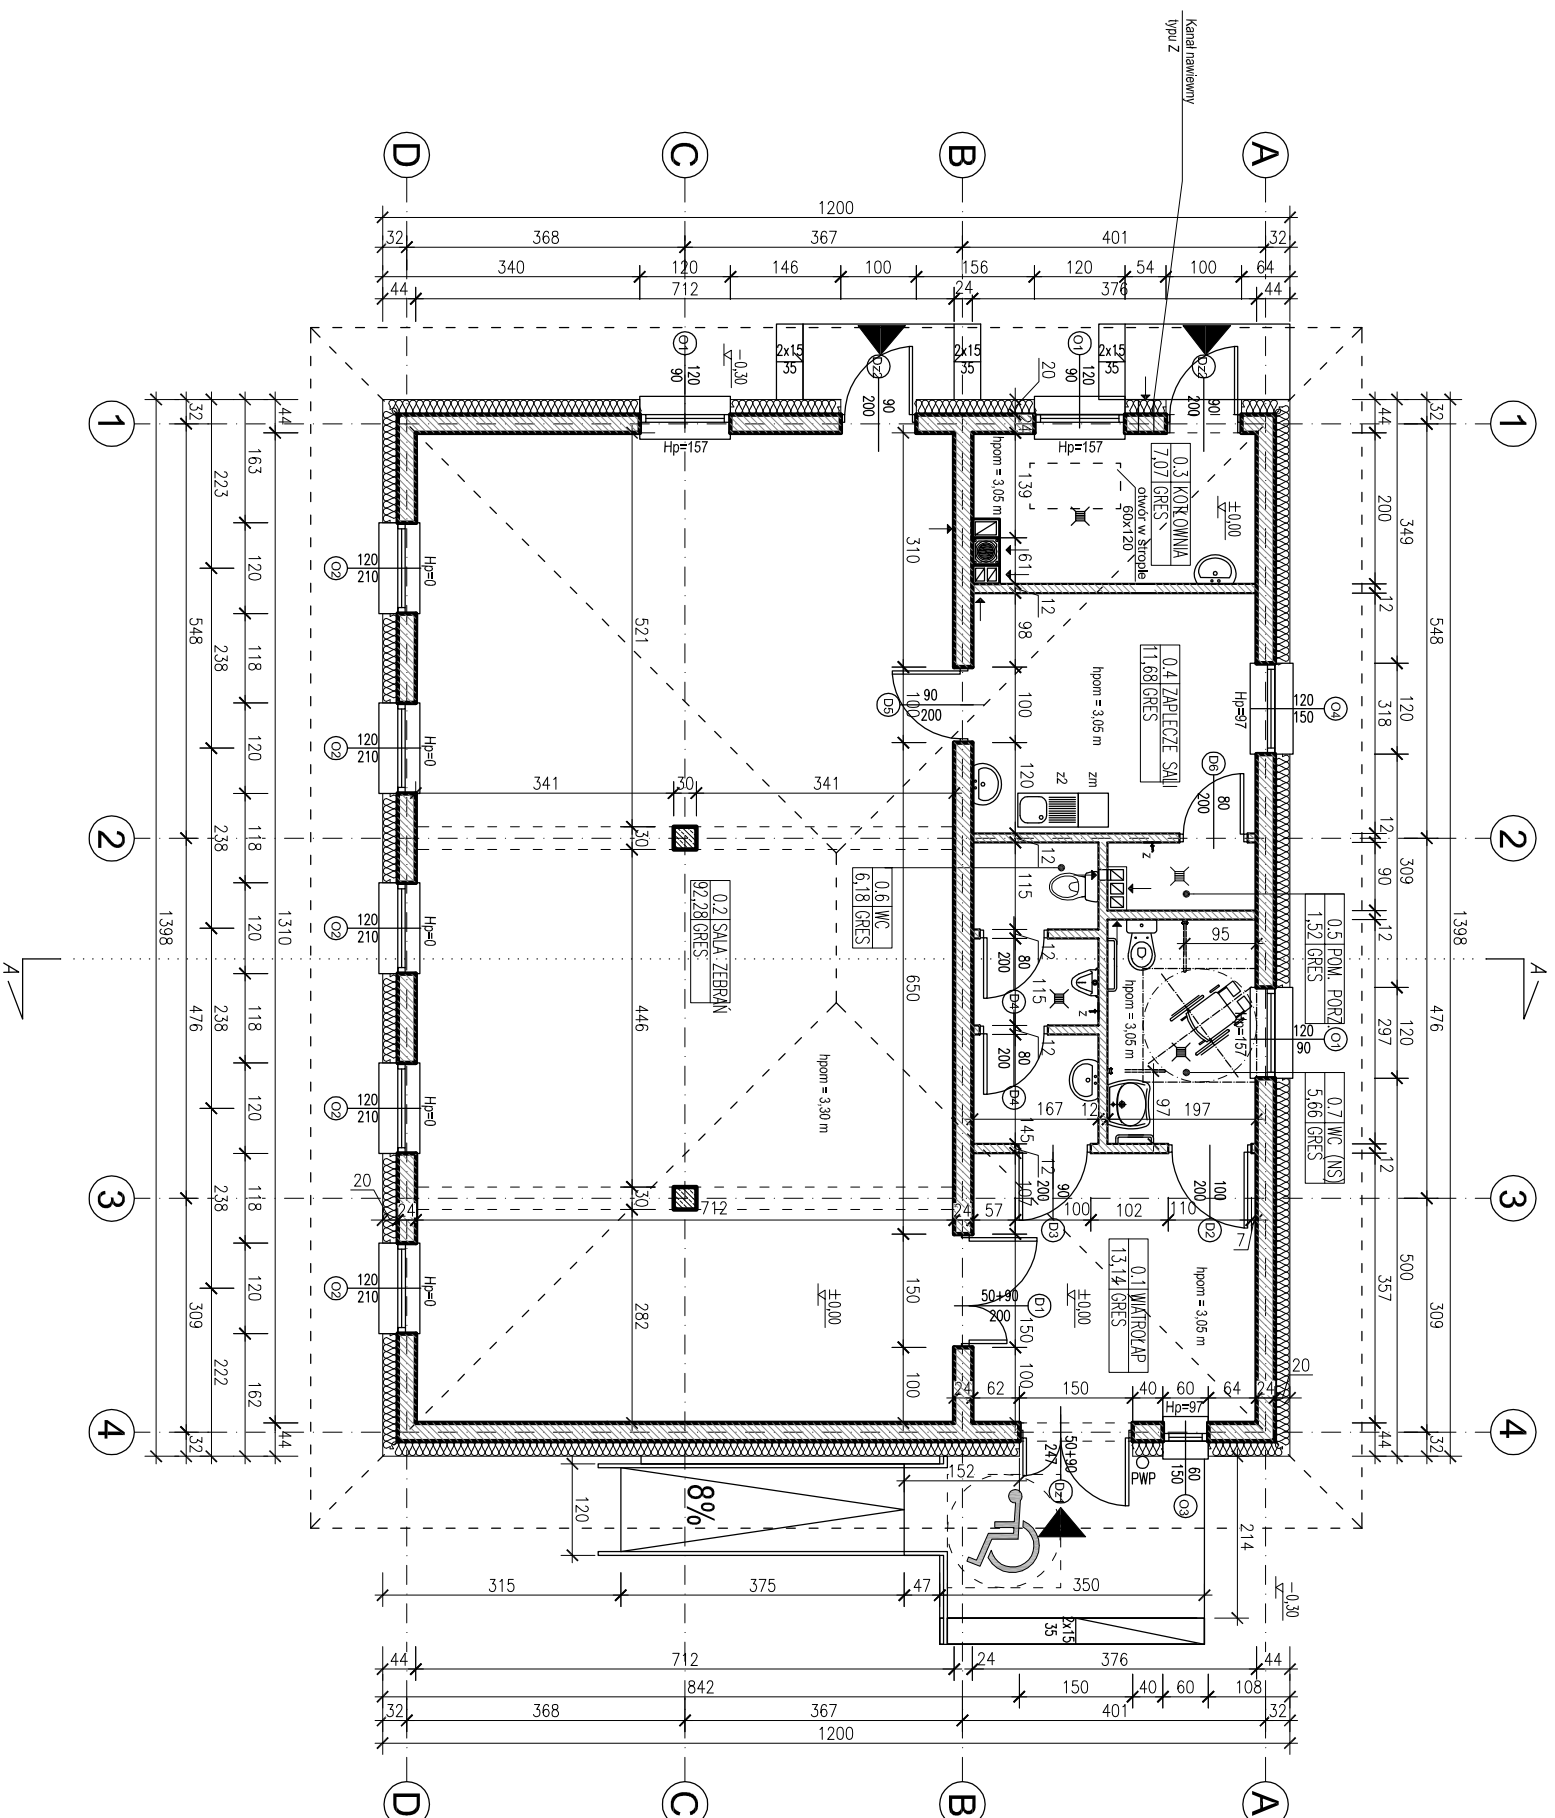

Oznaczenia:
z2 - zlewomyszak dwukomorowy
z - zawór ze złączką
zm - zmywarka z wyparzananiem

UWAGA:

- Podane wysokości parapetów otworów i umek odnoszą się do poziomu posadzki w danym pomieszczeniu.
- Podane w wykładcach okien wymiary odnoszą się do światła otworów w murze, zaś podane w wykładcach drzwi - odnoszą się do wymiaru w świetle oszczędności.
- Poznom +0.00 odnosi się do poziomu posadzki parteru.
- Rysunki należy rozpatrywać łącznie z projektami branżowymi. Wszystkie niezgodności należy zgłaszać projektantowi przed rozpoczęciem prac budowlanych. Przed rozpoczęciem budowy prace należy skoordynować z pozostałymi branżami.

 $\pm 0,00 = 146,55 \text{ m n.p.m}$

 PRACOWNIA PROJEKTOWA "MAYDO" Zeromskiego 51A tel. (046) 385-09-57						
Opis:	projektant:	imię i nazwisko mgr inż. arch. Jacek Kopusto		nr upr. bud.	data:	podpis:
	opracowanie:	mgr inż. arch. Maciej Grzegorz Psyk		UM-II-K-2386/13/26/10.2021r.		
		mgr inż. arch. Maciej Grzegorz Psyk upr. bud. w spec. architektonicznej		UM-1-K-2386/14/14/14		
FAZA: PROJEKT ARCHITEKTONICZNO-BUDOWLANY						
Opis:						
Budowa świetlicy wiejskiej na części działki nr ewid. 62 położonej w miejscowości Wólka Lesłowska, gm. Jasztarżębia						
1:100						
Branża:						
Typu rysunku:		RZUT PARTERU		nr rysunku:		
Architektura				A/1		
Niniejszy projekt jest własnością jego autorów. Kopiowanie, publikowanie oraz wykorzystanie projektu do innych celów bez wiedzy i zgody autorów jest zabronione na mocy Ustawy o Prawie Autorstwa i prawach pokrewnych z dnia 4 lutego 1994 r. (Dz. U. z 1994r., nr 24, poz.83)						