


RZUT PARTERU
SKALA 1:100

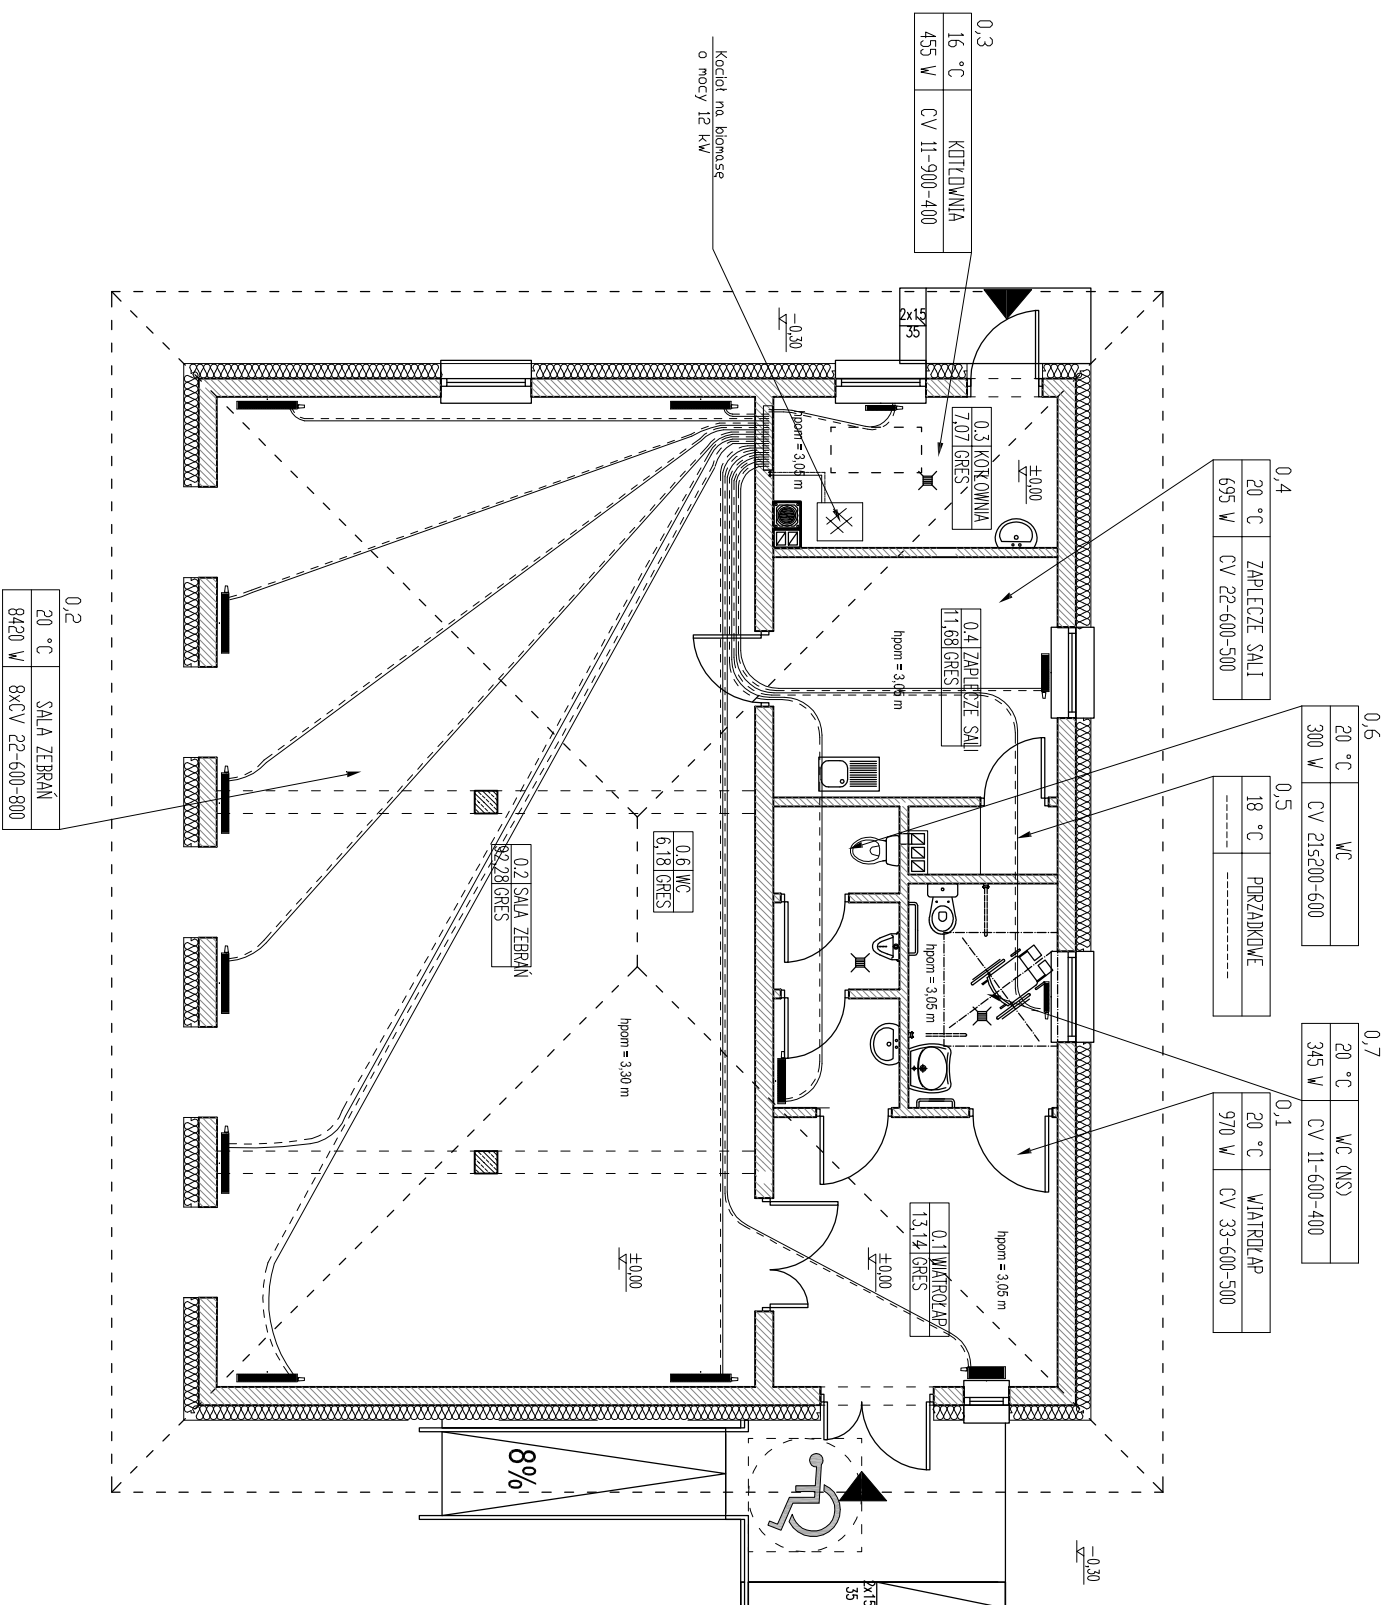

UWAGA:

- Podane wysokości parapetów otworów i węgek odnoszą się do poziomu posadzki w danym pomieszczeniu.
- Podane w ełykietach okien wymiary odnoszą się do światła otworów w murze, zaś podane w ełykietach drzwi - odnoszą się do wymiaru w świetle oszczędziny.
- Podano +0,00 odnosi się do poziomu posadzki parteru.
- Rysunki należy rozpatrywać łącznie z projektami branżowymi. Wszystkie niezgodności należy zgłaszać projektantowi przed rozpoczęciem prac budowlanych. Przed rozpoczęciem budowy prace należy skoordynować z pozostałymi branżami.

 PRACOWNIA PROJEKTOWA "M/QXO" Zeromskiego 51A tel. (048) 385-09-57	imię i nazwisko				nr upr. bud.		data:		podpis:	
	projektant:		mgr inż. Mirosław Szpok		BUA-III-5386/6/90		10.02.01r.			
	sprawdzający		mgr inż. Marek Lis		UA-4-k-5386/Pa/11/94					
	opracowanie:		upr. bud. w spec. dzied. inżynierii sanitarnych							

Branża:	Tytuł rysunku:	nr rysunku:
Sanitarna	RZUT PARTERU INSTALACJE C.O.	S/3

Niniejszy projekt jest własnością jego autorów, kopowanie, publikowanie oraz wykorzystanie projektu do jakiegokolwiek innego celu bez wiedzy i zgody autorów jest zabronione na mocy Ustawy o Prawie Autorskim i prawach pokrewnych z dnia 4 lutego 1994 r. (Dz. U. z 1994r., nr 24, poz.83)