


RZUT PARTERU
SKALA 1:100

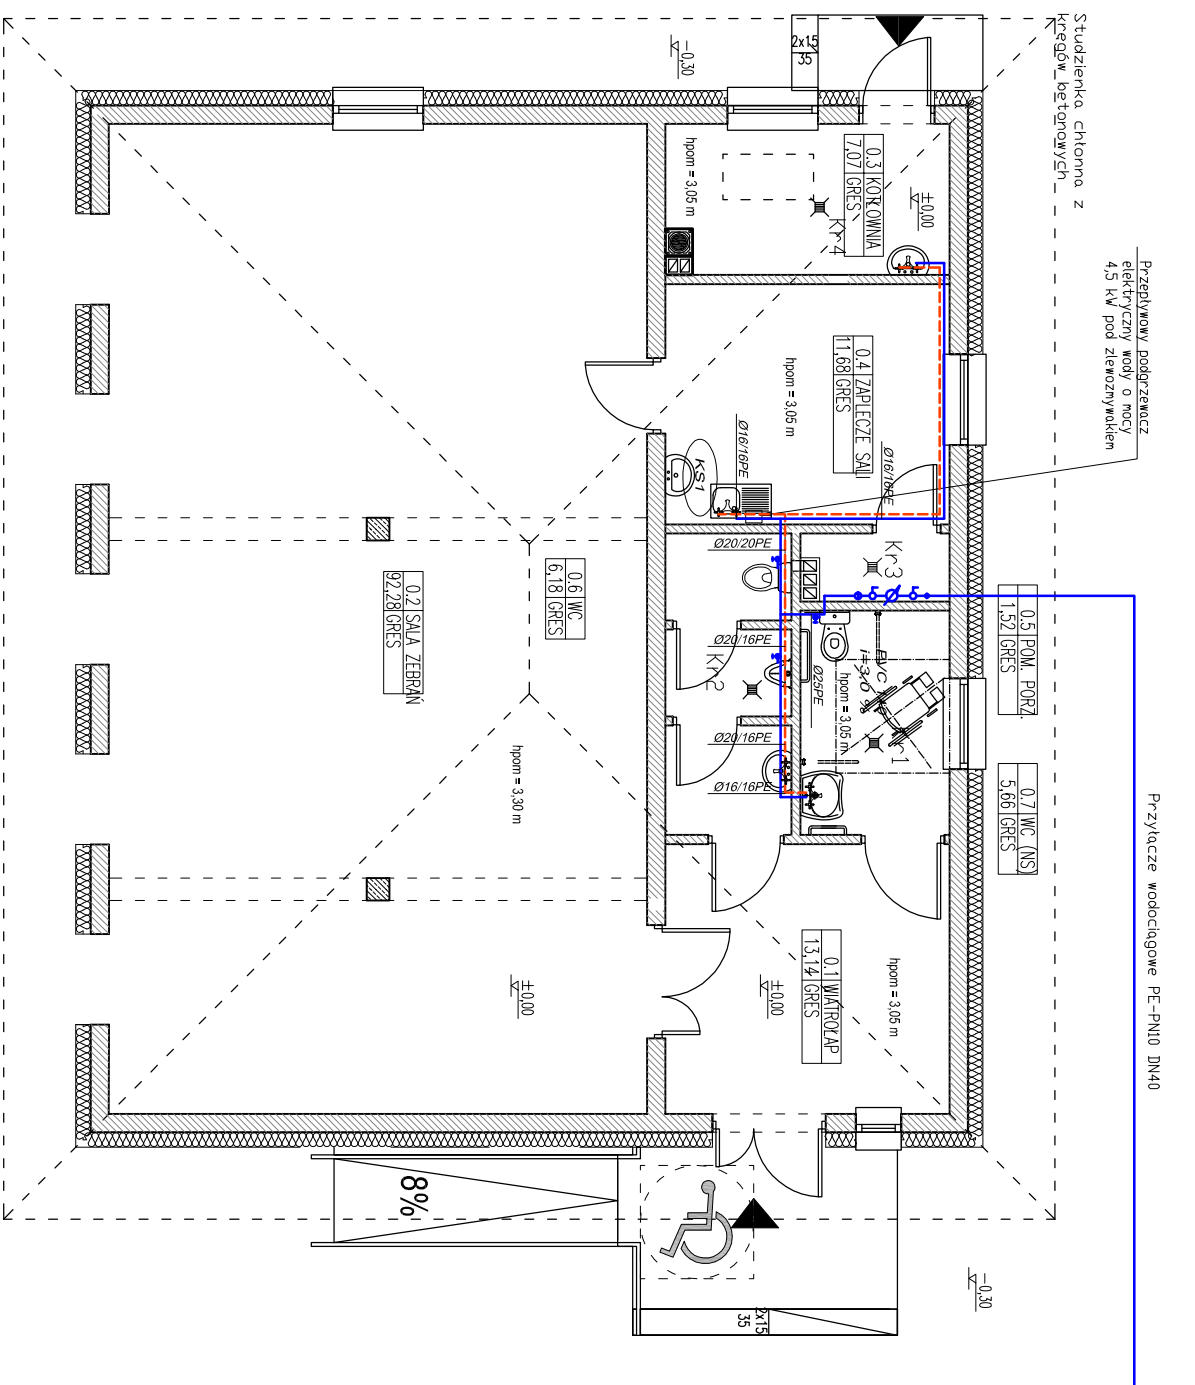

- UWAGA:
- Podane wysokości parapetów otworów i wnęk odnoszą się do poziomu posadzki w danym pomieszczeniu.
 - Podane w etykietach okien wymiary odnoszą się do światła otworów w murze, zaś podane w etykietach drzwi - odnoszą się do wymiaru w świetle oszczędziny.
 - Poziom ±0,00 odnosi się do poziomu posadzki parteru.
 - Rysunki należy rozpatrywać łącznie z projekcjami branżowymi. Wszystkie niezgodności należy zgłaszać projektantowi przed rozpoczęciem prac budowlanych. Przed rozpoczęciem budowy prace należy skoordynować z pozostałymi branżami

 PRACOWNIA PROJEKTOWA "MOXDOL" Zeromskiego 51A tel. (048) 385-09-57	imię i nazwisko		nr upr. bud.	data:	podpis:
	projektant:	mgr inż. Mirosław Szpok upr. bud. w spec. obsz. i instalacji sanitarnych	BuA-II-8386/6/90	10.2021r.	
sprawdzający:		mgr inż. Marek Lis upr. bud. w spec. obsz. i instalacji sanitarnych	BuA-I-4-8386/Rz/11/4/94		
opracowanie:					
FAZA: PROJEKT TECHNICZNY					
Objekt:					skłóci:
Budowa świetlicy wiejskiej na części działki nr ewid. 62 położonej w miejscowości Wólka Lesiowska, gm. Jasztarębła					
Branda:	tytuł rysunku:	nr rysunku:			
Sanitarna		RZUT PARTERU INSTALACJE WODY ZIMNEJ I CIEPŁEJ	S/2		
Niniejszy projekt jest własnością jego autorów. Kopiowanie, publikowanie oraz wykorzystanie projektu do jakichkolwiek innych celów bez wiedzy i zgody autorów jest zabronione na mocy Ustawy o Prawie Autor skim i prawach pokrewnych z dnia 4 lutego 1994 r. (Dz. U. z 1994r., nr 24, poz.83)					