
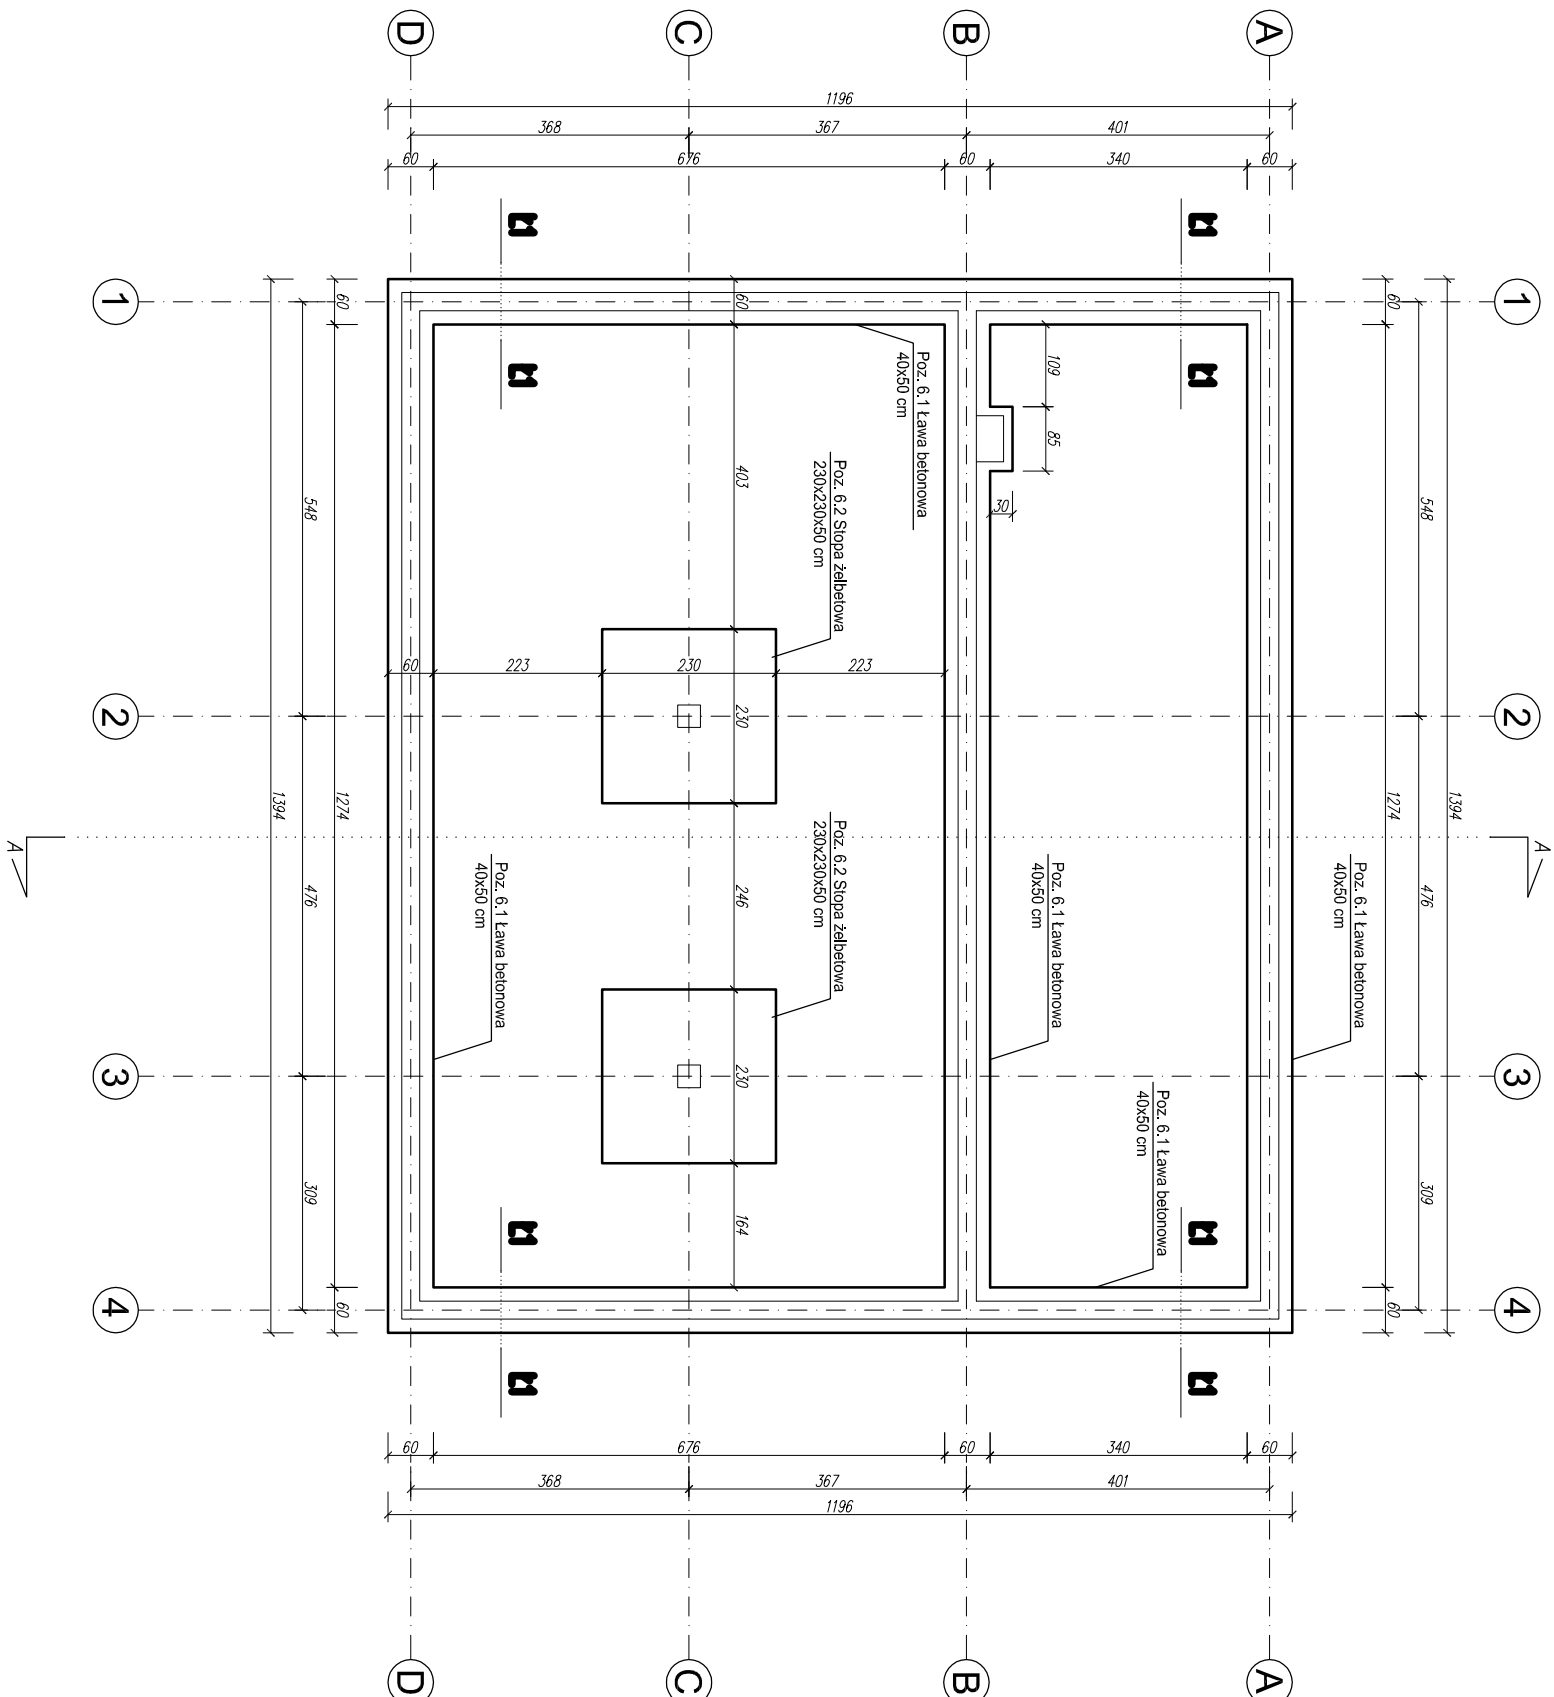


RZUT FUNDAMENTÓW

SKALA 1:100

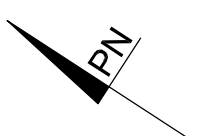

- UWAGI:
- ŚCIANY FUNDAMENTOWE Z BLOCZKÓW BETONOWYCH
 - RYСУNKI NALEŻY ROZPATRYWAĆ ŁĄCZNIE Z CZĘŚCIĄ OPISOWĄ DOKUMENTACJI ARCHITEKTONICZNEJ ORAZ Z OPACOWANIAM I BRANŻOWYMI (RYSUNKAMI, OBICZENIAMI, OPISAMI)
 - WSZYSTKIE WYMIARY NALEŻY SPRAWDZIĆ NA BUDOWIE

BETON: C20/25 (B25)
STAŁ ZBROJENIOWA: RB 500 W
OTULINA ZBROJENIA: 5 cm

 PRACOWNIA PROJEKTOWA "MOXDOL" Zeromskiego 51A tel. (048) 385-09-57			imię i nazwisko		nr upr. bud.	data:	podpis:	
	projektant:	mgr inż. Piotr Bogusiewicz upr. bud. w spec. konstrukcyjno-budowlanej		UB/0073/PWx/10	10.2021r.			
	sprawdzający:	inż. Kazimierz Stanisław Staszczak upr. bud. w spec. konstrukcyjno-budowlanej		6114-8386/48/76				
	opracowanie:		mgr inż. Maciej Kopycki					
	FAZA: PROJEKT TECHNICZNY							
Obiekt:						skala:		
Budowa świetlicy wiejskiej na części działki nr ewid. 62 położonej w miejscowości Wólka Lesiowska, gm. Jastrzębia							1:100	
Branża:	Tytuł rysunku:		RZUT FUNDAMENTÓW		nr rysunku:		K/1	
Niniejszy projekt jest własnością jego autorów. Kopiowanie, publikowanie oraz wykorzystanie projektu do jakichkolwiek innych celów bez wiedzy i zgody autorów jest zabronione na mocy Ustawy o Prawie Autorskim i prawach pokrewnych z dnia 4 lutego 1994 r. (Dz. U. z 1994r., nr 24, poz.83)								