
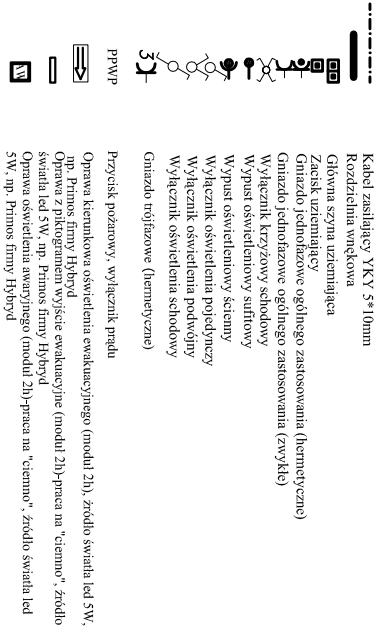


RZUT PARTERU
SKALA 1:100

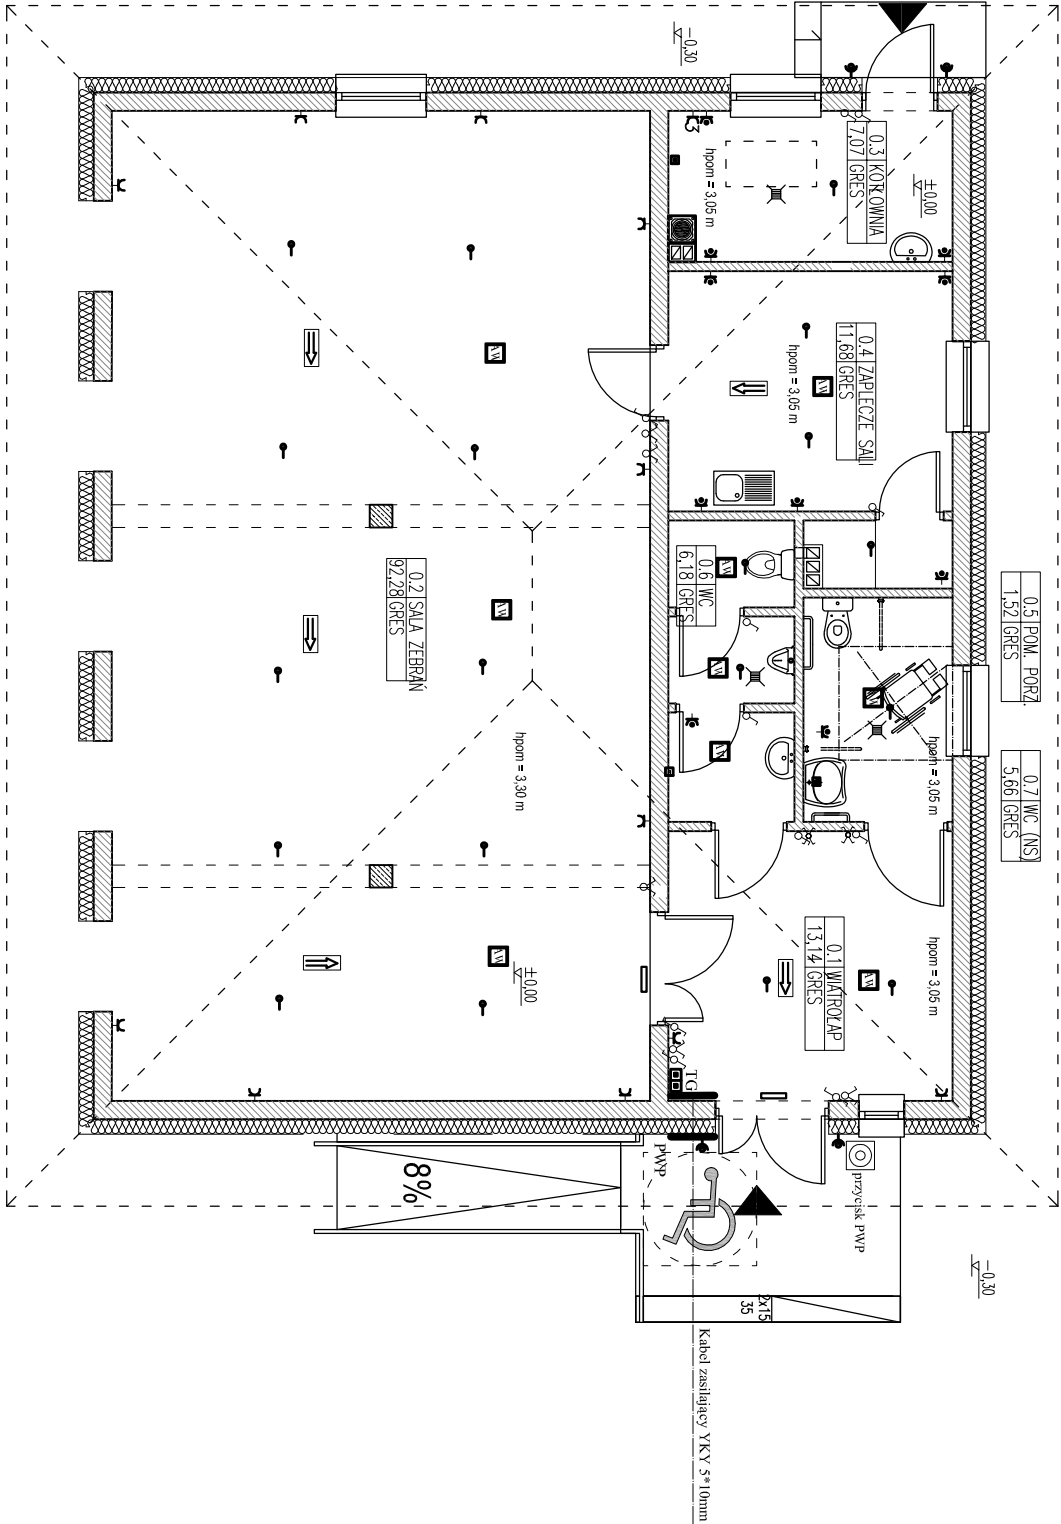

TN-S

 PRACOWNIA PROJEKTOWA „MOXDOL” Zeromskiego 51A tel. (048) 385–09–57						
	FAZA: PROJEKT TECHNICZNY					
	Obiekt:					Skala:
Budowa świetlicy wiejskiej na część działki nr ewid. 62 położonej w miejscowości Wólka Lesiowska, gm. Jastrzębia						
Branża:		Tytuł rysunku:		nr rysunku:		
ELEKTRYCZNA		RZUT PARTERU INSTALACJE ELEKTRYCZNE		E/1		
Niniejszy projekt jest własnością jego autorów. Kopiowanie, publikowanie oraz wykorzystanie projektu do jakichkolwiek innych celów bez wiedzy i zgody autorów jest zabronione na mocy Ustawy o Prawie Autorskim i prawach pokrewnych z dnia 4 lutego 1994 r. (Dz. U. z 1994r., nr 24, poz.83)						