
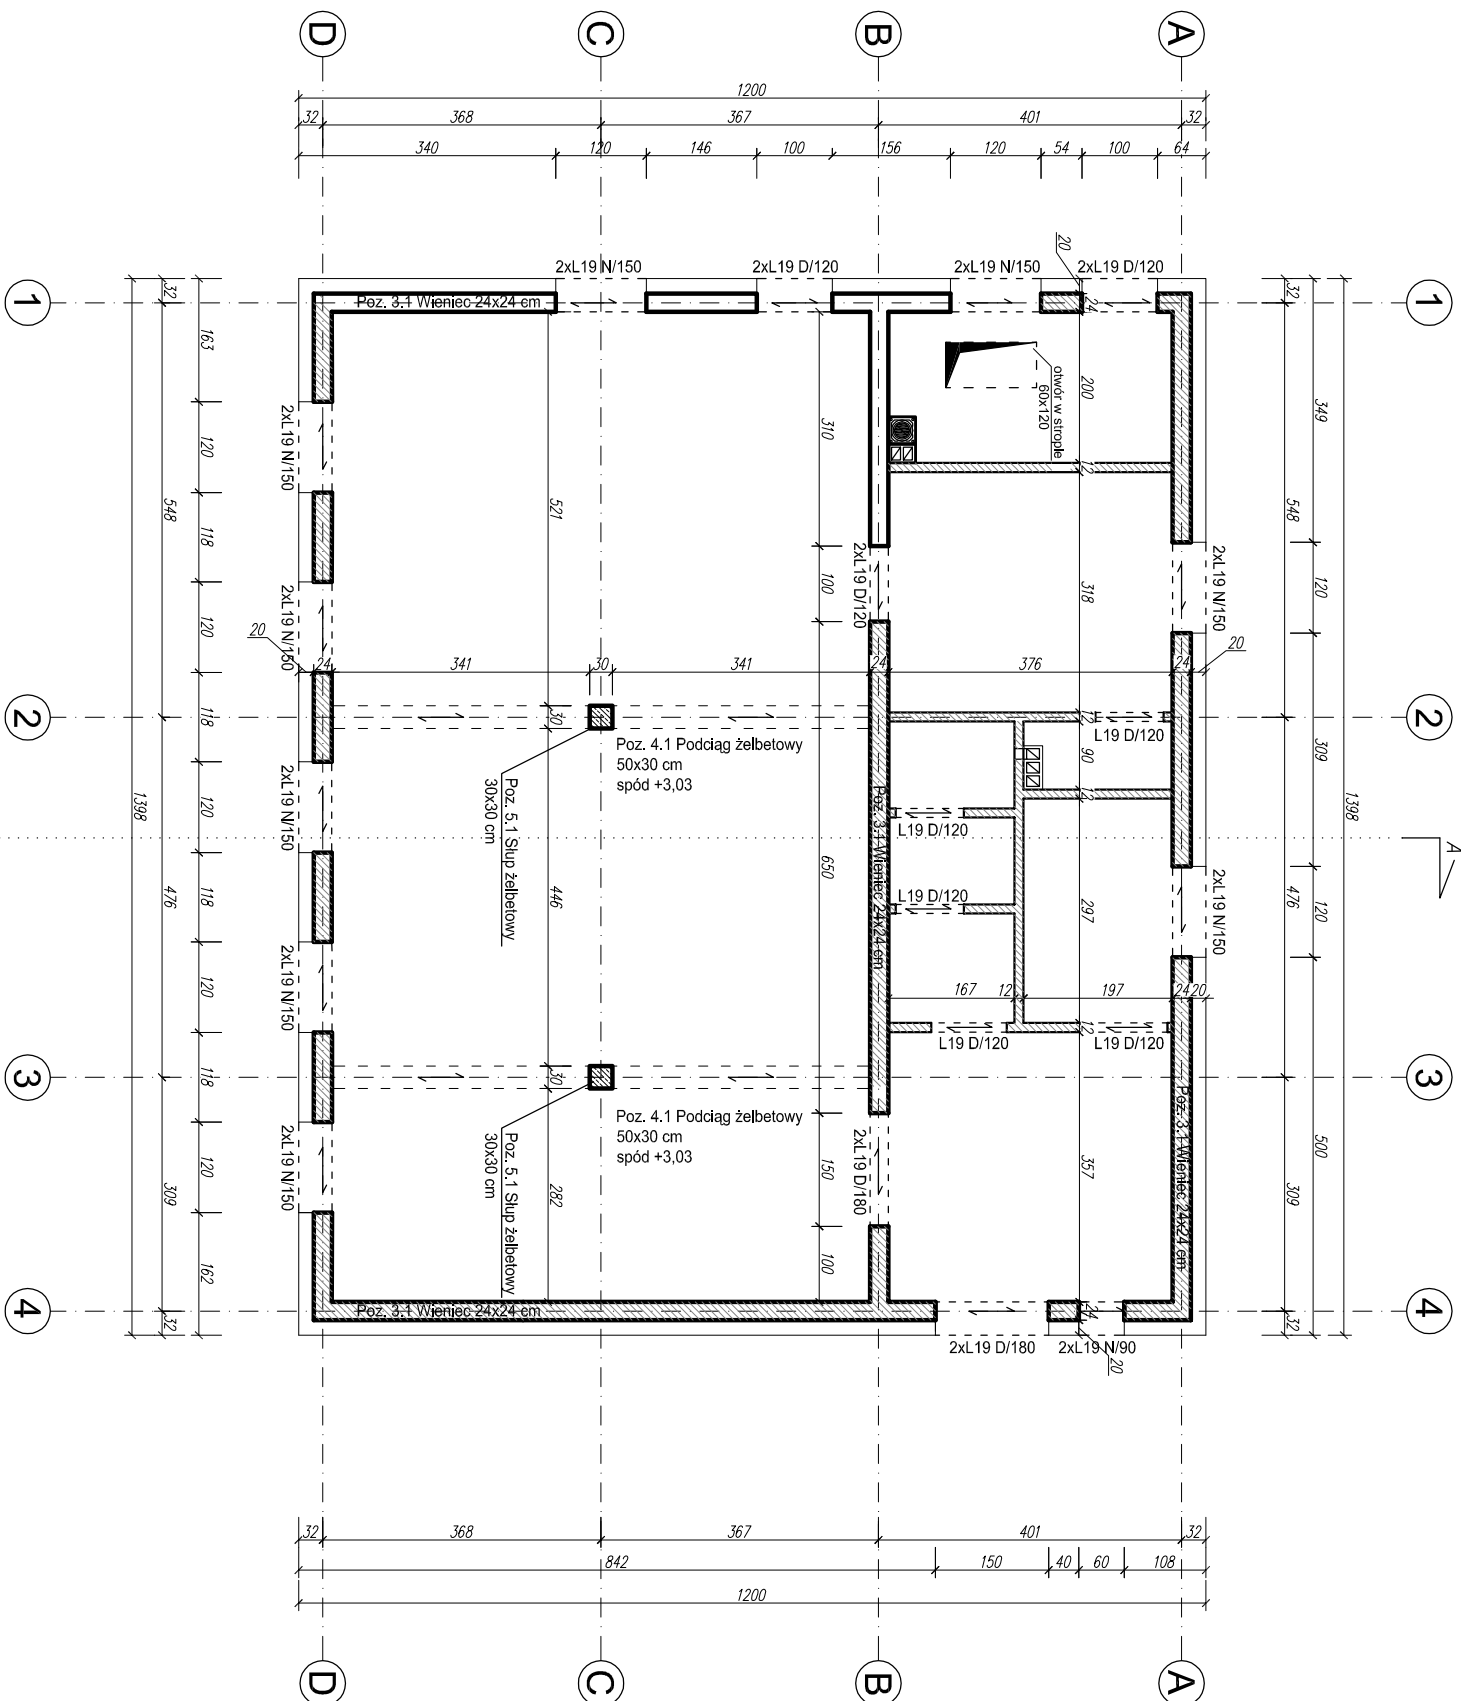


SCHEMAT KONSTRUKCYJNY PARTERU

SKALA 1:100

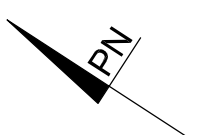

- UWAGI:
- ŚCIANY KONSTRUKCYJNE Z BŁOCKÓW GAZOBETONOWYCH ODMIANY 500 (5 MPa) NA KLEJU
 - NA ŚCIANACH KONSTRUKCYJNYCH WYKONAĆ WIENIEC ŻELBETOWY
 - RYŚUNKI NALEŻY ROZPATRYWAĆ ŁĄCZNIE Z CZĘŚCIĄ OPISOWĄ DOKUMENTACJI ARCHITEKTONICZNEJ ORAZ Z OPRACOWANIAM I BRANŻOWYMI (RYŚUNKAMI, OBLICZENIAMI, OPISAMI)
 - WSZYSTKIE WMIARY NALEŻY SPRAWDZIĆ NA BUDOWIE

BETON: C25/30 (B30)
STAŁ ZBROJENIOWA: RB 500 W
OTULINA ZBROJENIA: 3 cm

 PRACOWNIA PROJEKTOWA "MAXPOL" Zeromskiego 51A tel. (048) 385-09-57			imię i nazwisko		nr upr. bud.	data:	podpis:
	projektant:		mgr inż. Piotr Bogusiewicz upr. bud. w spec. konstrukcyjno-budowlanej		UB/0073/PWBK/10	10.2021r.	
	sprawdzający:		inż. Kozłowiec Stanisław Staszczak upr. bud. w spec. konstrukcyjno-budowlanej		GTW-8386/48/76		
	opracowanie:		mgr inż. Maciej Kopycki				
FAZA: PROJEKT TECHNICZNY							
Objekt:							SKŁOC:
Budowa świetlicy wiejskiej na część działki nr ewid. 62 położonej w miejscowości Wólka Lesiowska, gm. Jastrzębia							1:100
Branża:		Tytuł rysunku:		nr rysunku:			
Konstrukcja		SCHEMAT KONSTRUKCYJNY PARTERU			K/2		
Niniejszy projekt jest własnością jego autorów. Kopiowanie, publikowanie oraz wykorzystanie projektu do jakichkolwiek innych celów bez wiedzy i zgody autorów jest zabronione na mocy Ustawy o Prawie Autorskim i prawach pokrewnych z dnia 4 lutego 1994 r. (Dz. U. z 1994r., nr 24, poz.83)							