


ŁAWA FUNDAMENTOWA KONSTRUKCJA

skala 1:20

Poz. 6.1 Ł1-Ł1

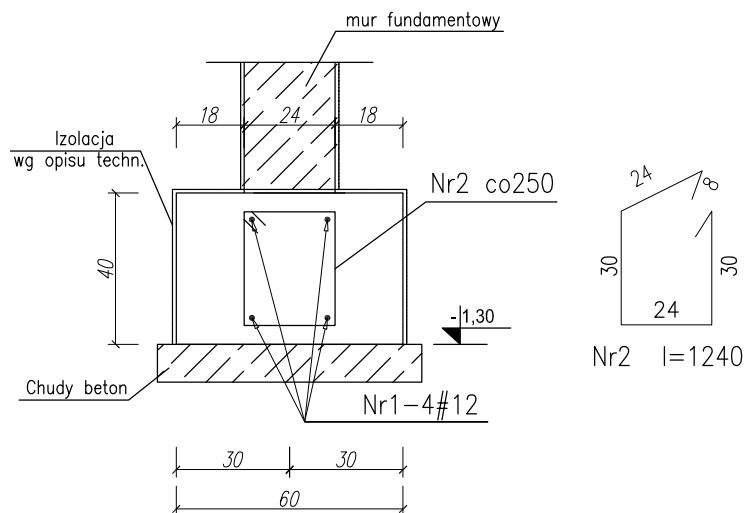

UWAGA!

1. Grubość otuliny zbrojenia – min. 5,0cm.
2. Na rysunku podano osiowe wymiary prętów zbrojeniowych.
3. Min. zakłady prętów podłużnych: Ø12 – 60cm.
5. Rysunek rozpatrywać łącznie z rzutem fundamentów.
6. Rysunek rozpatrywać łącznie z projektem architektury i projektami branżowymi.

Beton C20/25 (B25)
Stal: RB 500 W

 PRACOWNIA PROJEKTOWA "Maxpol" Żeromskiego 51A tel. (048) 385-09-57	imię i nazwisko		nr upr. bud.	data:	podpis:
	projektant:	mgr inż. Piotr Bogusiewicz upr. bud. w spec. konstrukcyjno-budowlanej	LUB/0073/PWOK/10	10.2021r.	
	sprawdzający:	inż. Kazimierz Stanisław Staszczak upr. bud. w spec. konstrukcyjno-budowlanej	GT.VI-8386/48/76		
	opracowanie:	mgr inż. Maciej Kopycki			
FAZA: PROJEKT TECHNICZNY					
Objekt:				skala:	
Budowa świetlicy wiejskiej na części działki nr ewid. 62 położonej w miejscowości Wólka Lesiowska, gm. Jastrzębia				1:20	
Branża:		Tytuł rysunku:		nr rysunku:	
Konstrukcja		ŁAWA FUNDAMENTOWA - ZBROJENIE		K/4	
Niniejszy projekt jest własnością jego autorów. Kopiowanie, publikowanie oraz wykorzystanie projektu do jakichkolwiek innych celów bez wiedzy i zgody autorów jest zabronione na mocy Ustawy o Prawie Autorskim i prawach pokrewnych z dnia 4 lutego 1994 r. (Dz. U. z 1994r., nr 24, poz.83)					