


B

A

C

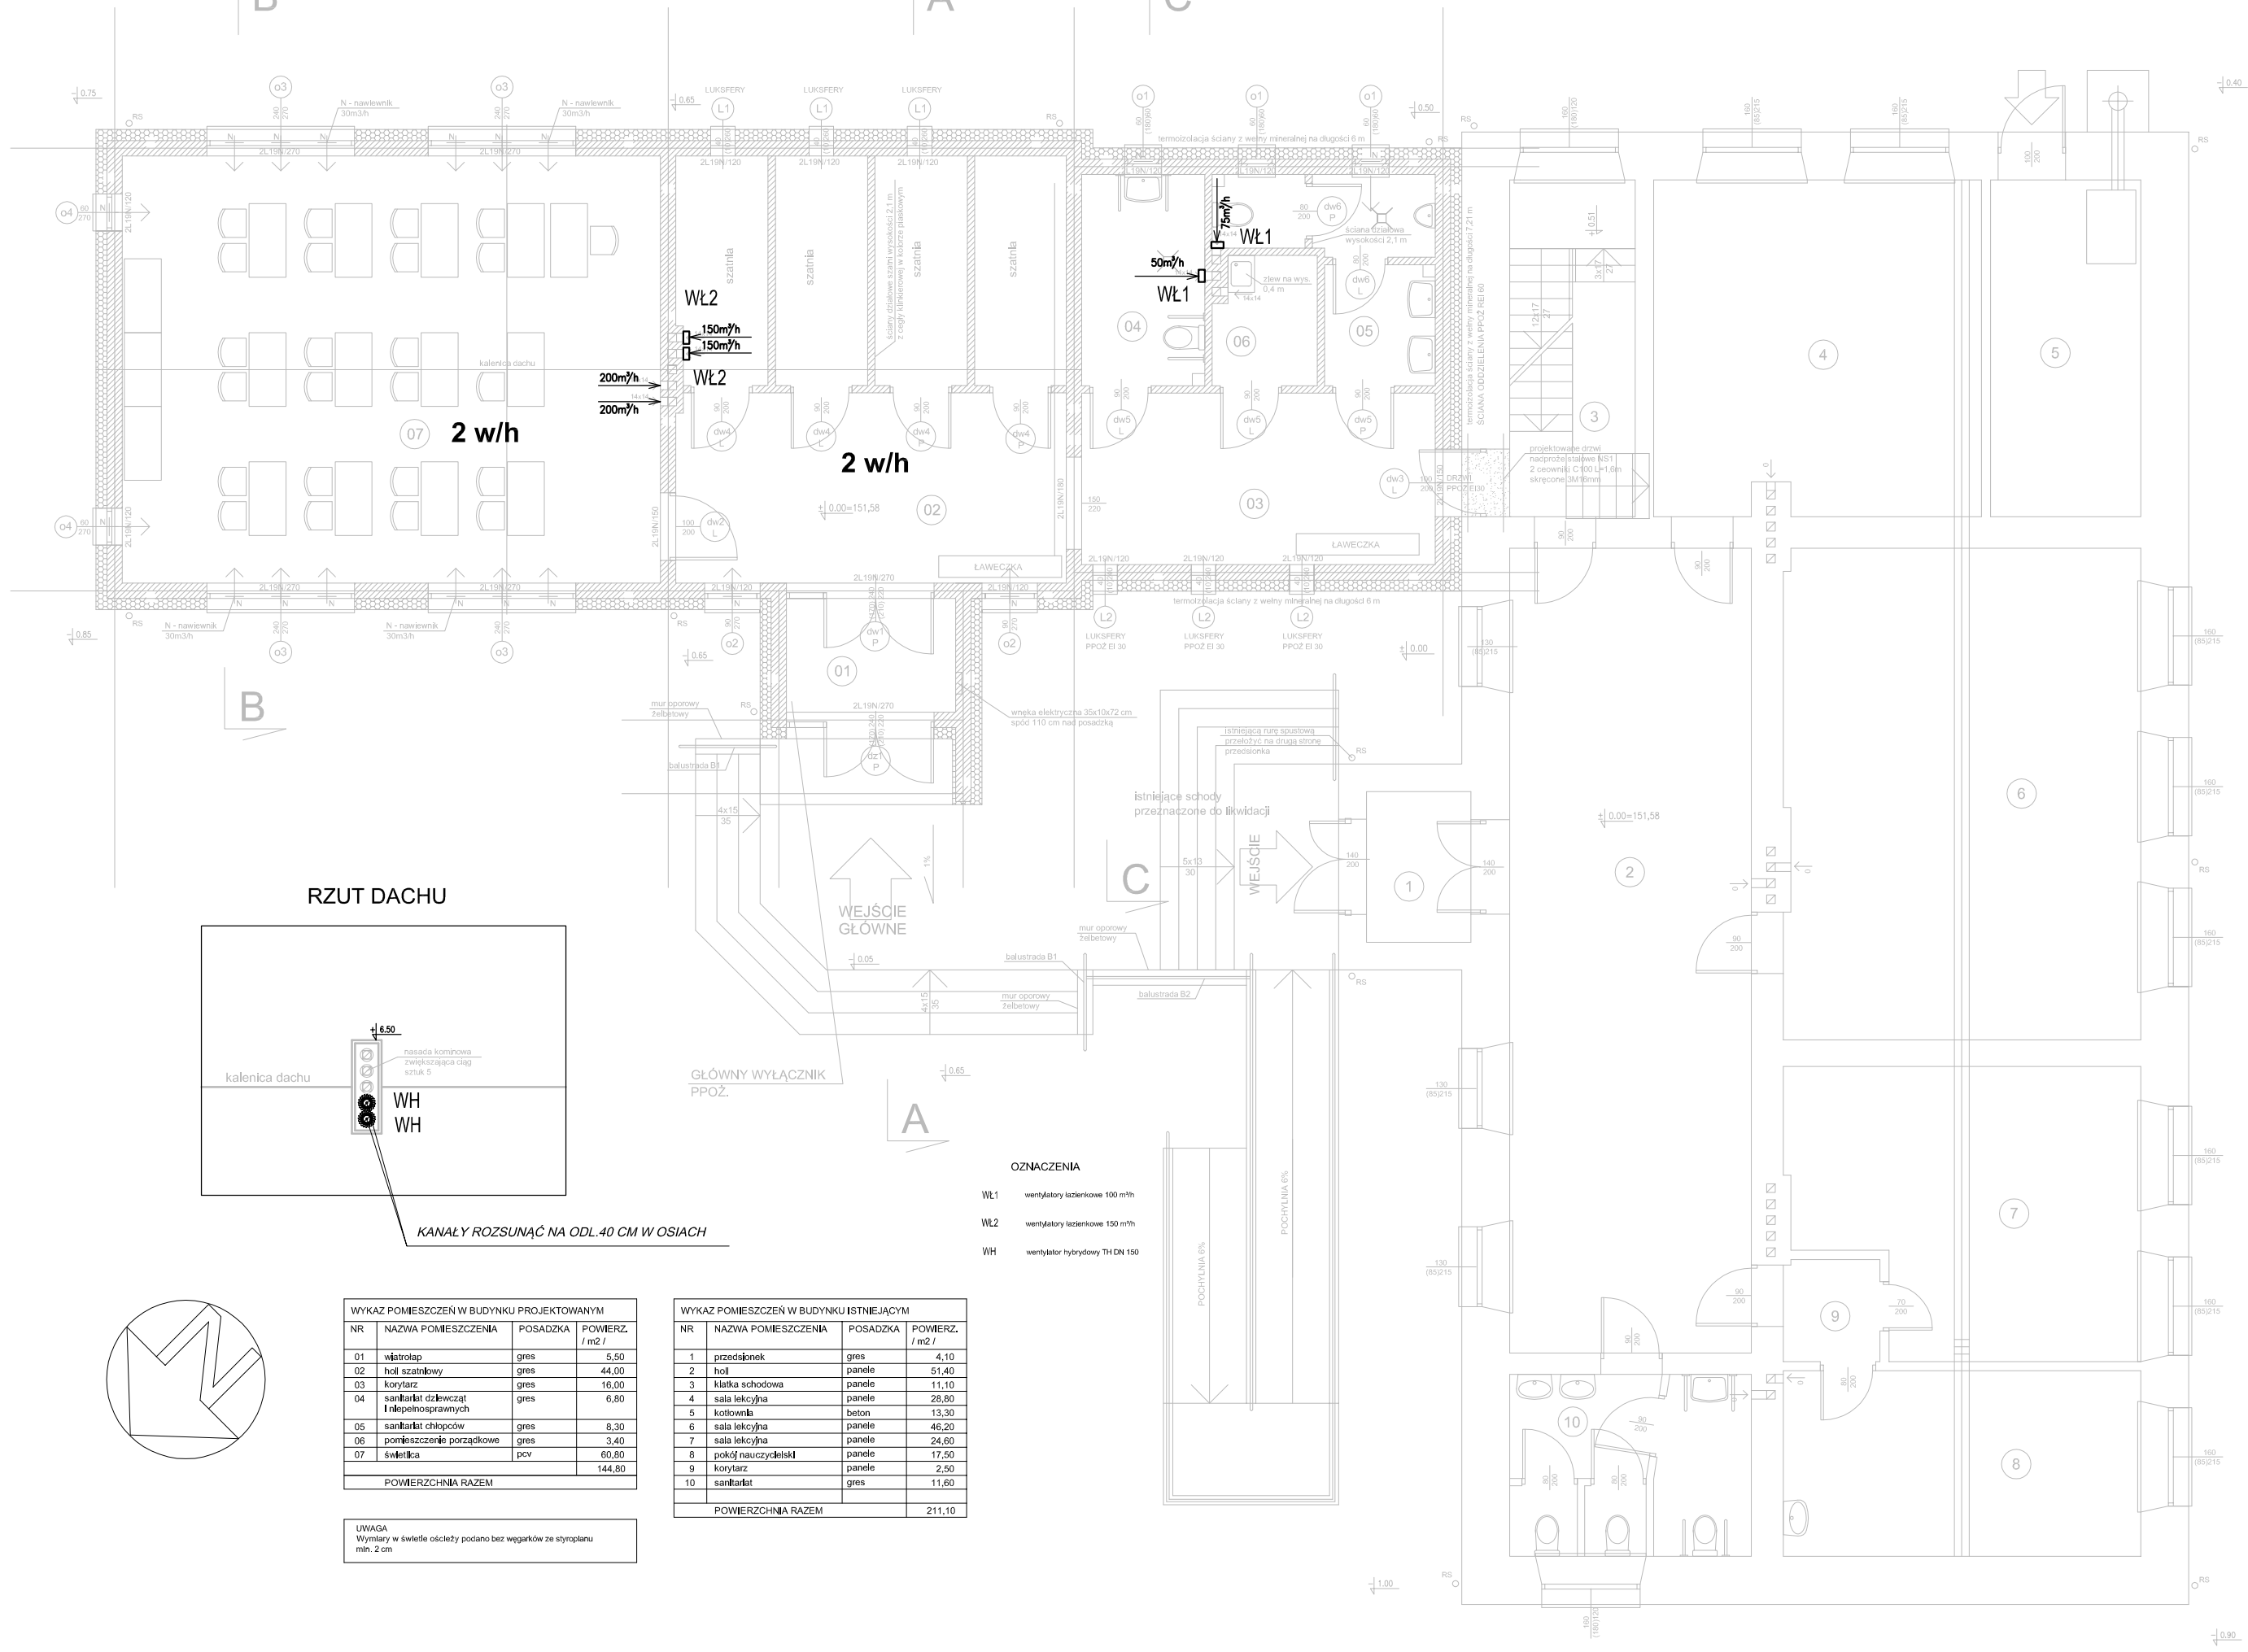

UWAGA
Wymiary w świetle ościeży podano bez węgarków ze styroplanu
min. 2 cm

WYKAZ POMIESZCZEŃ W BUDYNKU ISTNIEJĄCYM			
NR	NAZWA POMIESZCZENIA	POSADZKA	POWIERZ. / m ² /
1	przełaz	gres	4,10
2	hol	panel	51,40
3	klatka schodowa	panel	11,10
4	sala lekcyjna	panel	28,80
5	kotłownia	beton	13,30
6	sala lekcyjna	panel	46,20
7	sala lekcyjna	panel	24,60
8	pokój nauczycielski	panel	17,50
9	korytarz	panel	2,50
10	sanitar	gres	11,60
POWIERZCHNIA RAZEM			211,10

WŁ1	wentylatory łazienkowe 100 m³/h
WŁ2	wentylatory łazienkowe 150 m³/h
WH	wentylator hybrydowy TH DN 150

Inwestor:	Gmina Jastrzębia 26-631 Jastrzębia 110
Przedmiot opracowania:	PROJEKT BUDOWLANY Rozbudowa PSP w Kozłowie 26-631 Jastrzębia, Kozłów, dz. nr ewid. 64/6
Temat opracowania:	INST. WENTYLACJI MECHANICZNEJ
Etapy opracowania:	RZUT PARTERU
Projektant:	mgr inż. Marek Kryżanowski ul. nr 6A, 62-013
Sprawdzający:	inż. Anna Salska-Włoka ul. nr 1A/2, 03-235 PWSZ 506
	Nr ark. 5