


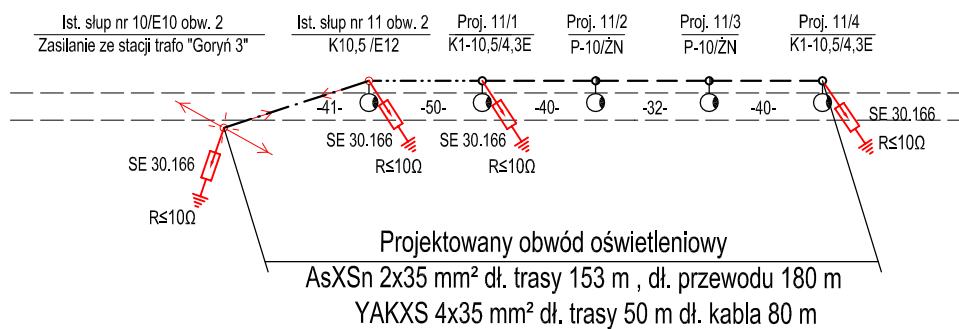

OZNACZENIA:

- — - Projektowana linia napowietrzna oświetlenia
- · — - Projektowana linia kablowa oświetlenia
- · - - Projektowane przewody oświetlenia na ist. linii energetyki
- - Projektowane słupy z oprawami oświetleniowymi
- - Projektowane oprawy na ist. słupach
- - Ist. słup z oprawą oświetleniową

1. Układ sieci zasilającej w układzie TN-C
2. Zasilanie ze stacji trafo "Goryń 3"
3. Zastosować oprawy IP66 ze źródłem światła 24 LED o mocy 50 W, kl. ochr. II
4. Wysięgniki o wysięgu 1,0 m i kącie nachylenia 5°

Jednostka projektowa:	PRACOWNIA PROJEKTOWA Andrzej Pawlikowski 26-600 RADOM ul. Zbrowskiego 29 m. 16		stadium: PB
Inwestor:	GMINA JASTRZĘBIA 26-631 JASTRZĘBIA		skala: 1:1000
Obiekt:	Oświetlenie drogowe w m-ci GORYŃ k-k IGNACÓWKA		
Projektował:	inż. Andrzej Pawlikowski	upr.nr GP-III-7342/75/91	
Sprawdził:	mgr. inż. Paweł Ryś	upr.nr MAZ/0212/PBE/18	
Tytuł rysunku:	SCHEMAT ZASILANIA		data: 07.2019r nr rys.: 2