


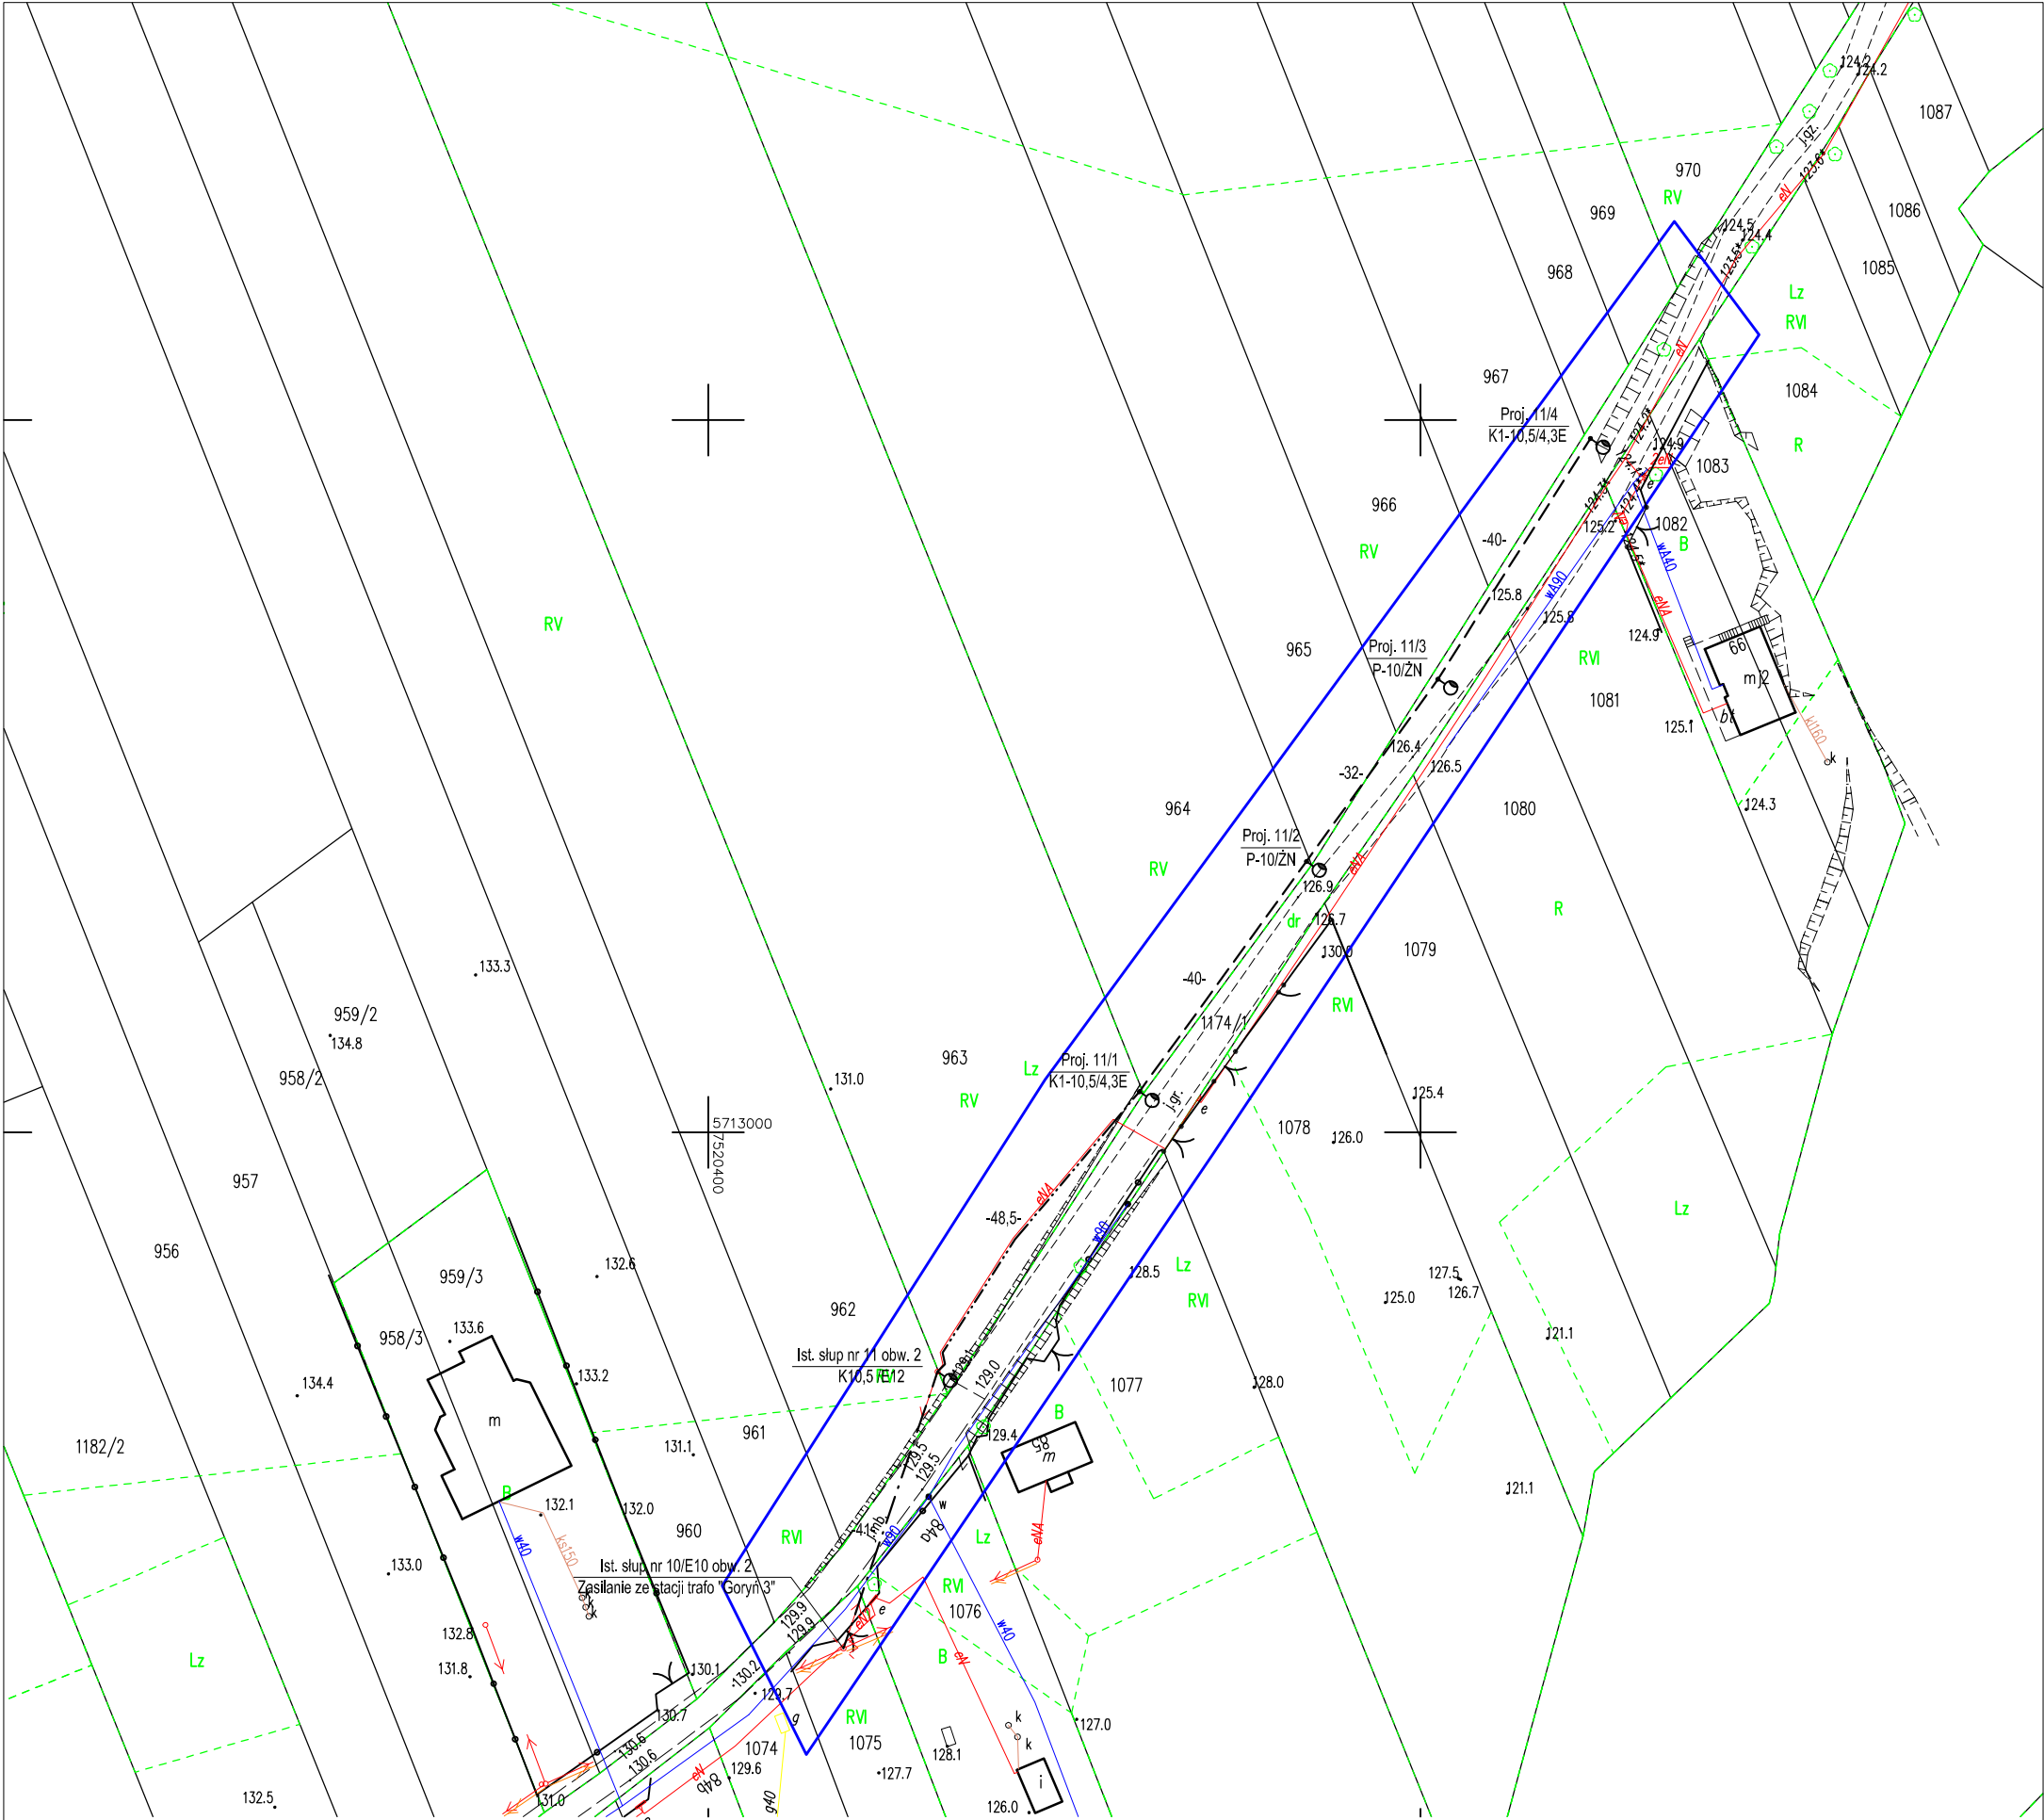

Mapa do celów projektowych - inwestycja liniowa

skala 1:1000, nr sekcji: 7.158.23.08.4
woj. mazowieckie
pow. radomski
Jednostka ewidencyjna: **142504_2 Jastrzębia**
Obręb: 0005 Goryń
działka 1174/1 oraz inne działki objęte zakresem aktualizacji

Oznaczenie kancelaryjne zgłoszenia pracy geodezyjnej:
GKN.6642.1.1539.2019

Układ odniesienia wysokości: **Kronstadt 86**
Układ współrzędnych prostokątnych płaskich: **PL-2000**
Sytuacja zgodna z terenem na: **18.05.2019 r**

Oznaczenie granic obszaru będącego przedmiotem aktualizacji

Opis służebności gruntowych: **Mapa wykonana bez ustalenia obciążeń służebnościami gruntowymi .**

Dane wykonawcy

670521964-
Zakład Usług
Geodezyjno-Kartograficznych
Jan Jesionek, Jacek Wąsik
26-600 Radom, ul. Limanowskiego 100
tel. 48 33 16 113 NIP 796-010-14-59
GEODETA UPRAWNIONY
Jan Jesionek
Nr M.G.P./B. 7257/88

Radom, dnia 20.05.2019 r.

Uwaga:
Nie wyklucza się istnienia w terenie innych, nie wykazanych na niniejszej mapie urządzeń podziemnych, które nie były zgłoszone do inwentaryzacji, lub o których brak jest informacji w instytucjach branżowych.

Poświadczam, że niniejszy dokument został opracowany w wyniku prac geodezyjnych i kartograficznych, których rezultaty zawiera operat techniczny wpisany do ewidencji materiałów państwowego zasobu geodezyjnego i kartograficznego

Organ prowadzący państwowy zasób geodezyjny i kartograficzny

STAROSTA RADOMSKI

Identyfikator ewidencyjny materiału zasobu - operatu technicznego

P.1425.2019.2483

Data wpisania operatu technicznego do ewidencji materiałów zasobu

2019-06-07

Imię, nazwisko i podpis osoby reprezentującej organ

Z up. STAROSTY

inż. Andrzej Pawlikowski
NACZELNIK WYDZIAŁU
Geodezji, Kartografii, Karto-

OZNACZENIA:

- Projektowana linia napowietrzna oświetlenia

- Projektowana linia kablowa oświetlenia

- Projektowane przewody oświetlenia na ist. linii energetyki

- Projektowane słupy z oprawami oświetleniowymi

- Projektowane oprawy na ist. słupach

- Ist. słup z oprawą oświetleniową

Jednostka projektowa:	PRACOWNIA PROJEKTOWA Andrzej Pawlikowski 26-600 RADOM ul. Zbrowskiego 29 m. 16	stadium: PB
Inwestor:	GMINA JASTRZĘBIA 26-631 JASTRZĘBIA	skala: 1:1000
Obiekt:	Oświetlenie drogowe w m-ci GORYŃ k-k IGNACÓWKA	
Projektował:	inż. Andrzej Pawlikowski	upr.nr GP-III-7342/75/91
Sprawdził:	mgr. inż. Paweł Ryś	upr.nr MAZ/0212/PBE/18
Tytuł rysunku:	PROJEKT ZAGOSPODAROWANIA	data: 07.2019r
		nr rys.: 1