


Edytor
Telefon
faks
e-Mail

Świetlica 07 / Podsumowanie

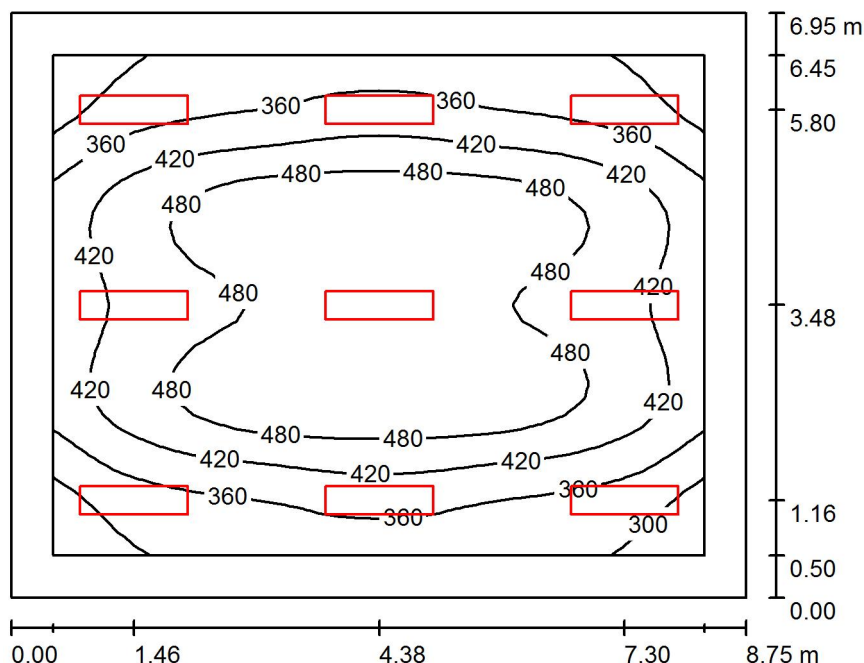

Wysokość pomieszczenia: 4.000 m, Wysokość montażu: 4.000 m,
Współczynnik konserwacji: 0.77

Wartości Lux, Skala 1:90

Powierzchnia	ρ [%]	E_m [lx]	E_{min} [lx]	E_{max} [lx]	E_{min} / E_m
Płaszczyzna pracy	/	422	257	531	0.610
Podłoga	20	352	215	481	0.610
Sufit	70	74	58	83	0.788
Ściany (4)	50	161	56	345	/

Płaszczyzna pracy:

Wysokość: 0.850 m
Siatka: 32 x 32 Punkty
Margines: 0.500 m

UGR

Lewa ściana
Dolna ściana
(CIE, SHR = 0.25.)

Wzdłuż- W poprzek do osi oświetlenia
15 15
15 15

Wykaz opraw

Nr.	Ilość	Etykieta (Czynnik korekcyjny)	Φ (Oprawa) [lm]	Φ (Lampy) [lm]	P [W]
1	9	ESSYSTEM 7212041 SR 236.P-A EVG-E (1.000)	4155	6700	75.0
W sumie:			37393	W sumie: 60300	675.0

Specyfikacja mocy przyłączeniowej: $11.10 \text{ W/m}^2 = 2.63 \text{ W/m}^2/100 \text{ lx}$ (Powierzchnia podstawowa: 60.81 m^2)