


Edytor
Telefon
faks
e-Mail

Hol szatniowy 02 / Podsumowanie

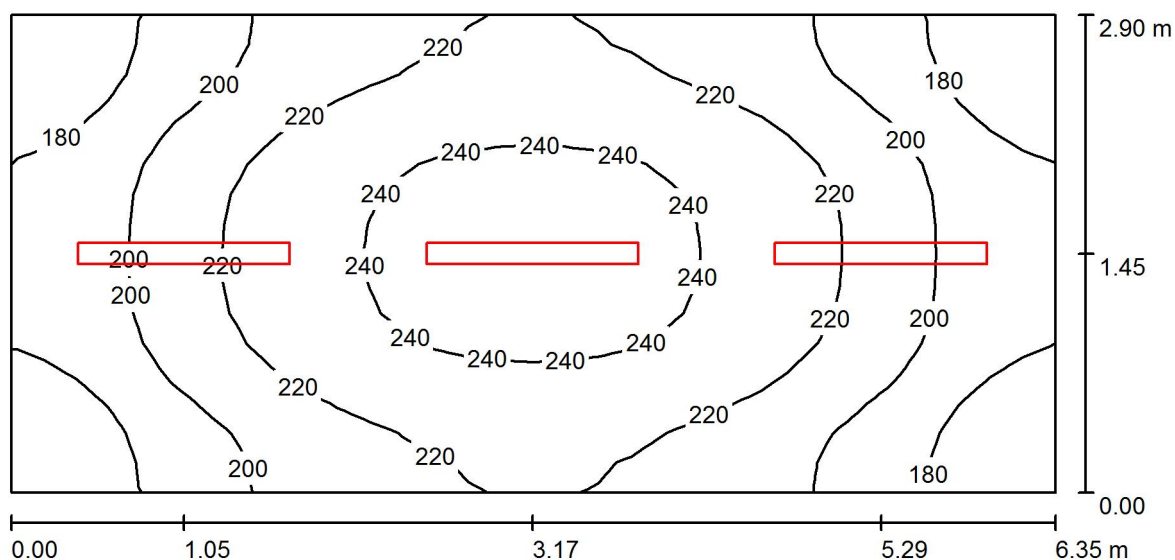

Wysokość pomieszczenia: 4.000 m, Wysokość montażu: 4.000 m,
Współczynnik konserwacji: 0.77

Wartości Lux, Skala 1:46

Powierzchnia	ρ [%]	E_m [lx]	E_{min} [lx]	E_{max} [lx]	E_{min} / E_m
Płaszczyzna pracy	/	212	161	248	0.760
Podłoga	20	207	163	240	0.790
Sufit	70	143	106	220	0.740
Ściany (4)	50	221	95	473	/

Płaszczyzna pracy:

Wysokość: 0.100 m
Siatka: 32 x 16 Punkty
Margines: 0.000 m

Wykaz opraw

Nr.	Ilość	Etykieta (Czynnik korekcyjny)	Φ (Oprawa) [lm]	Φ (Lampy) [lm]	P [W]
1	3	ESSYSTEM 6837000 CO1 236 (1.000)	5224	6700	82.0
W sumie:			15671	20100	246.0

Specyfikacja mocy przyłączeniowej: $13.36 \text{ W/m}^2 = 6.31 \text{ W/m}^2/100 \text{ lx}$ (Powierzchnia podstawowa: 18.41 m^2)