


Edytor
Telefon
faks
e-Mail

Korytarz 03 / Podsumowanie

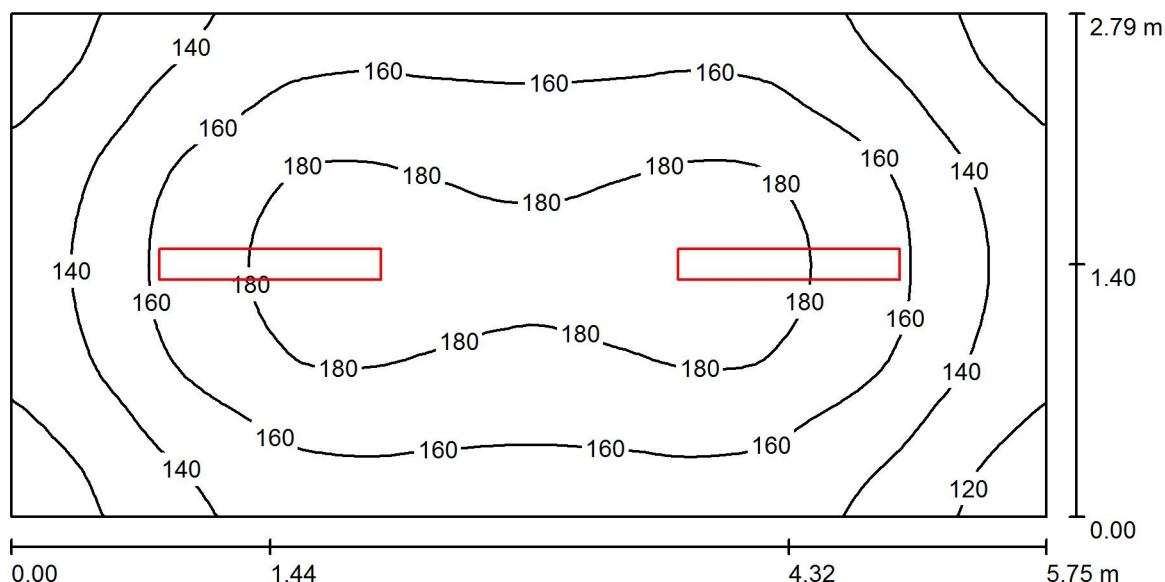

Wysokość pomieszczenia: 2.760 m, Wysokość montażu: 2.760 m,
Współczynnik konserwacji: 0.77

Wartości Lux, Skala 1:42

Powierzchnia	ρ [%]	E_m [lx]	E_{min} [lx]	E_{max} [lx]	E_{min} / E_m
Płaszczyzna pracy	/	158	108	189	0.687
Podłoga	20	154	112	180	0.728
Sufit	70	77	47	410	0.606
Ściany (4)	50	124	67	203	/

Płaszczyzna pracy:

Wysokość: 0.100 m
Siatka: 64 x 32 Punkty
Margines: 0.000 m

Wykaz opraw

Nr.	Ilość	Etykieta (Czynnik korekcyjny)	Φ (Oprawa) [lm]	Φ (Lampy) [lm]	P [W]
1	2	ESSYSTEM 6716041 TR228.DO (1.000)	3429	5200	62.0
W sumie:			6859	10400	124.0

Specyfikacja mocy przyłączeniowej: $7.73 \text{ W/m}^2 = 4.89 \text{ W/m}^2/100 \text{ lx}$ (Powierzchnia podstawowa: 16.04 m^2)