


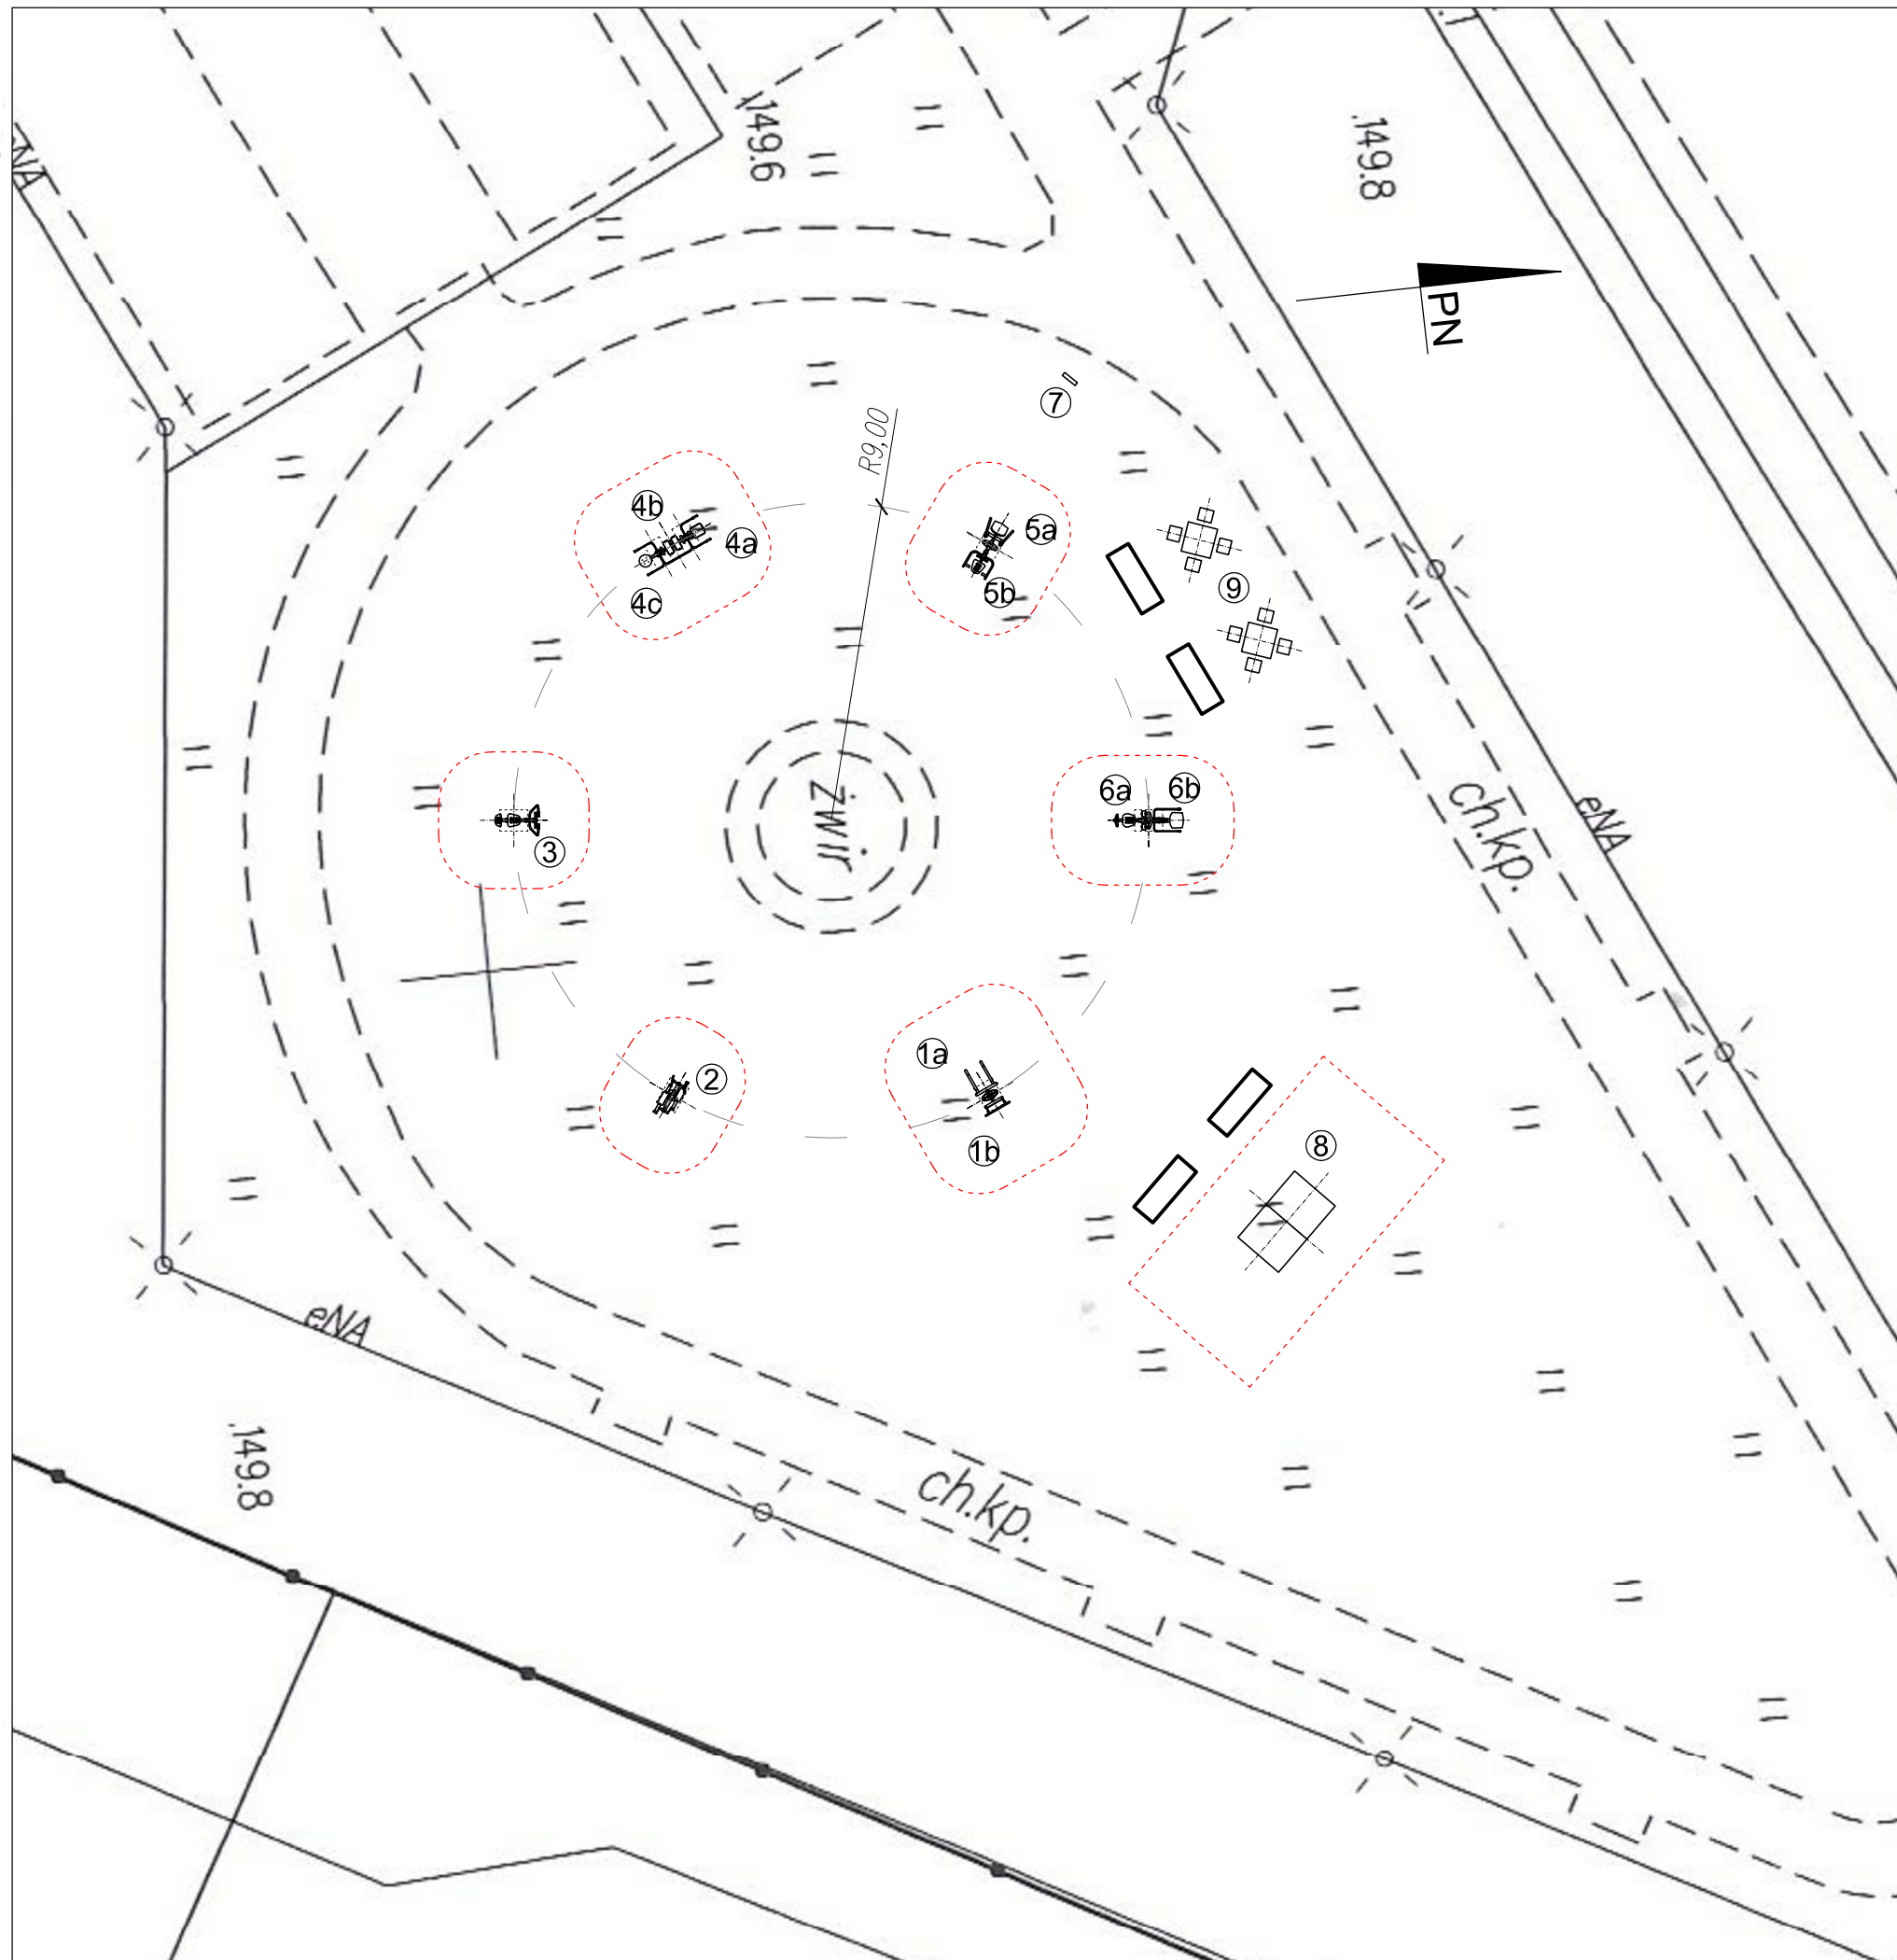

WYPOSAŻENIE:

- urządzenia do ćwiczeń
 - (na pylonie)
 - podciąg nóg
 - drabinka
 - wioślarz (wolnostojący na słupie)
 - orbitrek (wolnostojący na słupie)
 - (wolnostojący na słupie)
 - wahadło
 - biegacz
 - twister
 - (na pylonie)
 - motyl
 - wyciąg górny
 - (na pylonie)
 - prasa-nożna
 - wyciskanie siedząc
 - tablica z regulaminem

- pozostałe
 - stół do ping-ponga
 - stół szachowy

stęfy bezpieczeństwa urządzeń

ławki

stęfa bezpieczeństwa urządzeń - jest to tzw. powierzchnia zderzenia, wolna przestrzeń wokół urządzeń, w której nie mogą znajdować się żadne przeszkody i inne urządzenia. Stęfy bezpieczeństwa mogą na siebie nachodzić

 PRACOWNIA PROJEKTOWA "Maxpol" ul. Żeromskiego 51A 26-600 Radom tel. (48) 385 09 57	FAZA: PROJEKT		
	projektant:	imie i nazwisko: mgr inż. arch. Jacek Kapusta upr. bud. w spec. architektonicznej	nr upr. bud. UAN-II-K-8386/137/86
	opracowanie:	mgr inż. arch. Ewa Nadtoczy	
	Obiekt:	Investor:	data opracow.: 02.2019r.
budowa Otwartej Strefy Aktywności (OSA) na dz. nr ewld. 966/2 w Jastrzębi		Gmina Jastrzębia Jastrzębia 110 26-631 Jastrzębia	skala: 1:200
Branża:	Tytuł rysunku:	nr rysunku:	
Architektura	OTWARTA STREFA AKTYWNOŚCI	Z/1.1	
Niniejszy projekt jest własnością jego autorów. Kopiowanie, publikowanie oraz wykorzystanie projektu do jakichkolwiek innych celów bez wiedzy i zgody autorów jest zabronione na mocy Ustawy o Prawie Autorskim i prawach pokrewnych z dnia 4 lutego 1994 r. (Dz.U. z 1994r., nr 24, poz.83)			