



PRZEKRÓJ NORMALNY I KONSTRUKCYJNY DROGI GMINNEJ

ODCINEK W1-W18: km 0+000,00 – 1+265,07m

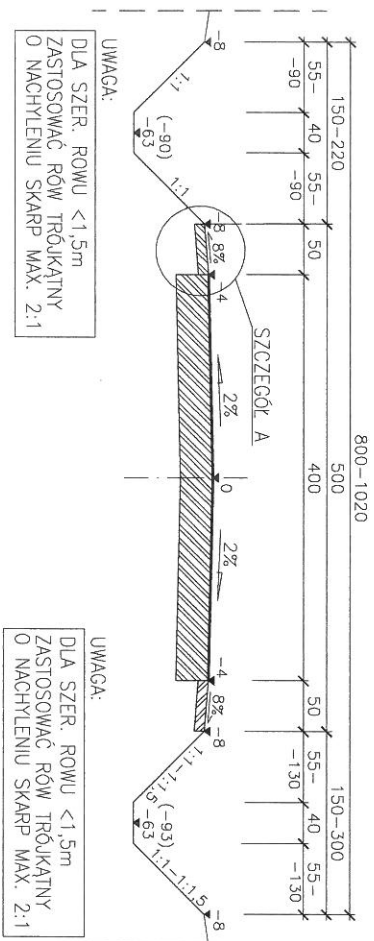

SZCZEGÓŁ KONSTRUKCYJNY A

ODCINEK KM 0+000,00 – 1+265,07

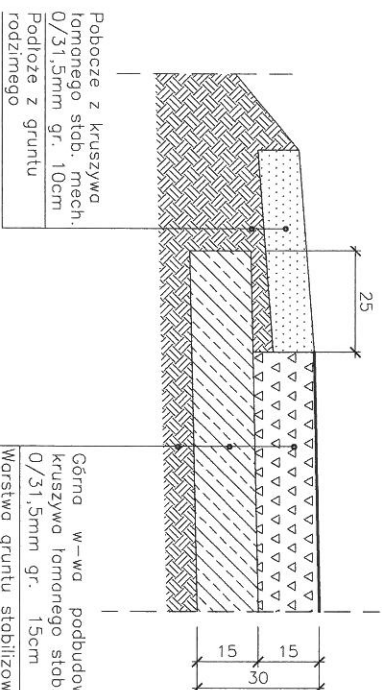

Górno w-wa podbudowy z mieszanki kruszywa łomonego słab. mechanicznie 0/31,5mm gr. 15cm
Warstwa gruntu stabilizowanego cementem o Rm=2,5 MPa gr. 15cm
Podłoże z gruntu rodzimego G1-2

CHARAKTERYSTYKA PRZEKROJU NORMALNEGO ODCINKA W1-W18

ODCINEK : km 0+000,00 – 0+036,00m – 0+065,00m – 0+166,00m – 0+243,00m – 0+391,00m – 0+416,00m – 0+459,00m – 0+678,00m – 0+744,00m – 0+784,00m – 0+850,00m – 0+964,00m – 1+075,00m – 1+223,00m – 1+265,07m	JEZDNIĄ 5,00m – BEZ ROWÓW
km 0+036,00 – 0+065,00m	JEZDNIĄ 4,00m – PROJ. RÓW PRAWOSTRONNY
km 0+065,00 – 0+166,00m	JEZDNIĄ 4,00m – BEZ ROWÓW
km 0+166,00 – 0+243,00m	JEZDNIĄ 4,00m – PROJ. RÓW LEWOSTRONNY
km 0+243,00 – 0+391,00m	JEZDNIĄ 4,00m – PROJ. RÓW PRAWOSTRONNY
km 0+391,00 – 0+416,00m	JEZDNIĄ 4,00m – BEZ ROWÓW
km 0+416,00 – 0+459,00m	JEZDNIĄ 4,00m – PROJ. RÓW PRAWOSTRONNY
km 0+459,00 – 0+678,00m	JEZDNIĄ 4,00m – PROJ. RÓW LEWOSTRONNY
km 0+678,00 – 0+744,00m	JEZDNIĄ 4,00m – PROJ. RÓW PRAWOSTRONNY
km 0+744,00 – 0+784,00m	JEZDNIĄ 4,00m – BEZ ROWÓW
km 0+784,00 – 0+850,00m	JEZDNIĄ 4,00m – PROJ. RÓW LEWOSTRONNY
km 0+850,00 – 0+964,00m	JEZDNIĄ 4,00m – PROJ. RÓW PRAWOSTRONNY
km 0+964,00 – 1+075,00m	JEZDNIĄ 4,00m – BEZ ROWÓW
km 1+075,00 – 1+223,00m	JEZDNIĄ 4,00m – PROJ. RÓW PRAWOSTRONNY
km 1+223,00 – 1+265,07m	JEZDNIĄ 4,00m – BEZ ROWÓW

	PRACOWNIA PROJEKTOWA P.W. "DAKAR" 26-600 RADOM
ul. Świętojańska 3 lok. 27 tel. 601180311, mail: pwo@pwo.com	
Temat: PROJEKT BUDOWY DROGI GMINNEJ W M. WOLA OWADOWSKA GMINA JASTRZĘBA, POW. RADOMSKI, ODCINEK L=1265,07m	
Typu rysunku: PRZEKROJE NORMALNE	Faza: PROJEKT BUDOWLANY
Drogi : mgr inż. Jacek Korpeło (UAN-II-K-0386/134/85)	
Opracował: mgr inż. Jacek Korpeło	
Sprawił: inż. Andrzej Plekarski RA/28/83	
Data: 05.2014	Umoż.: Skala: 1:50, 1:10 Nr rys. 3