
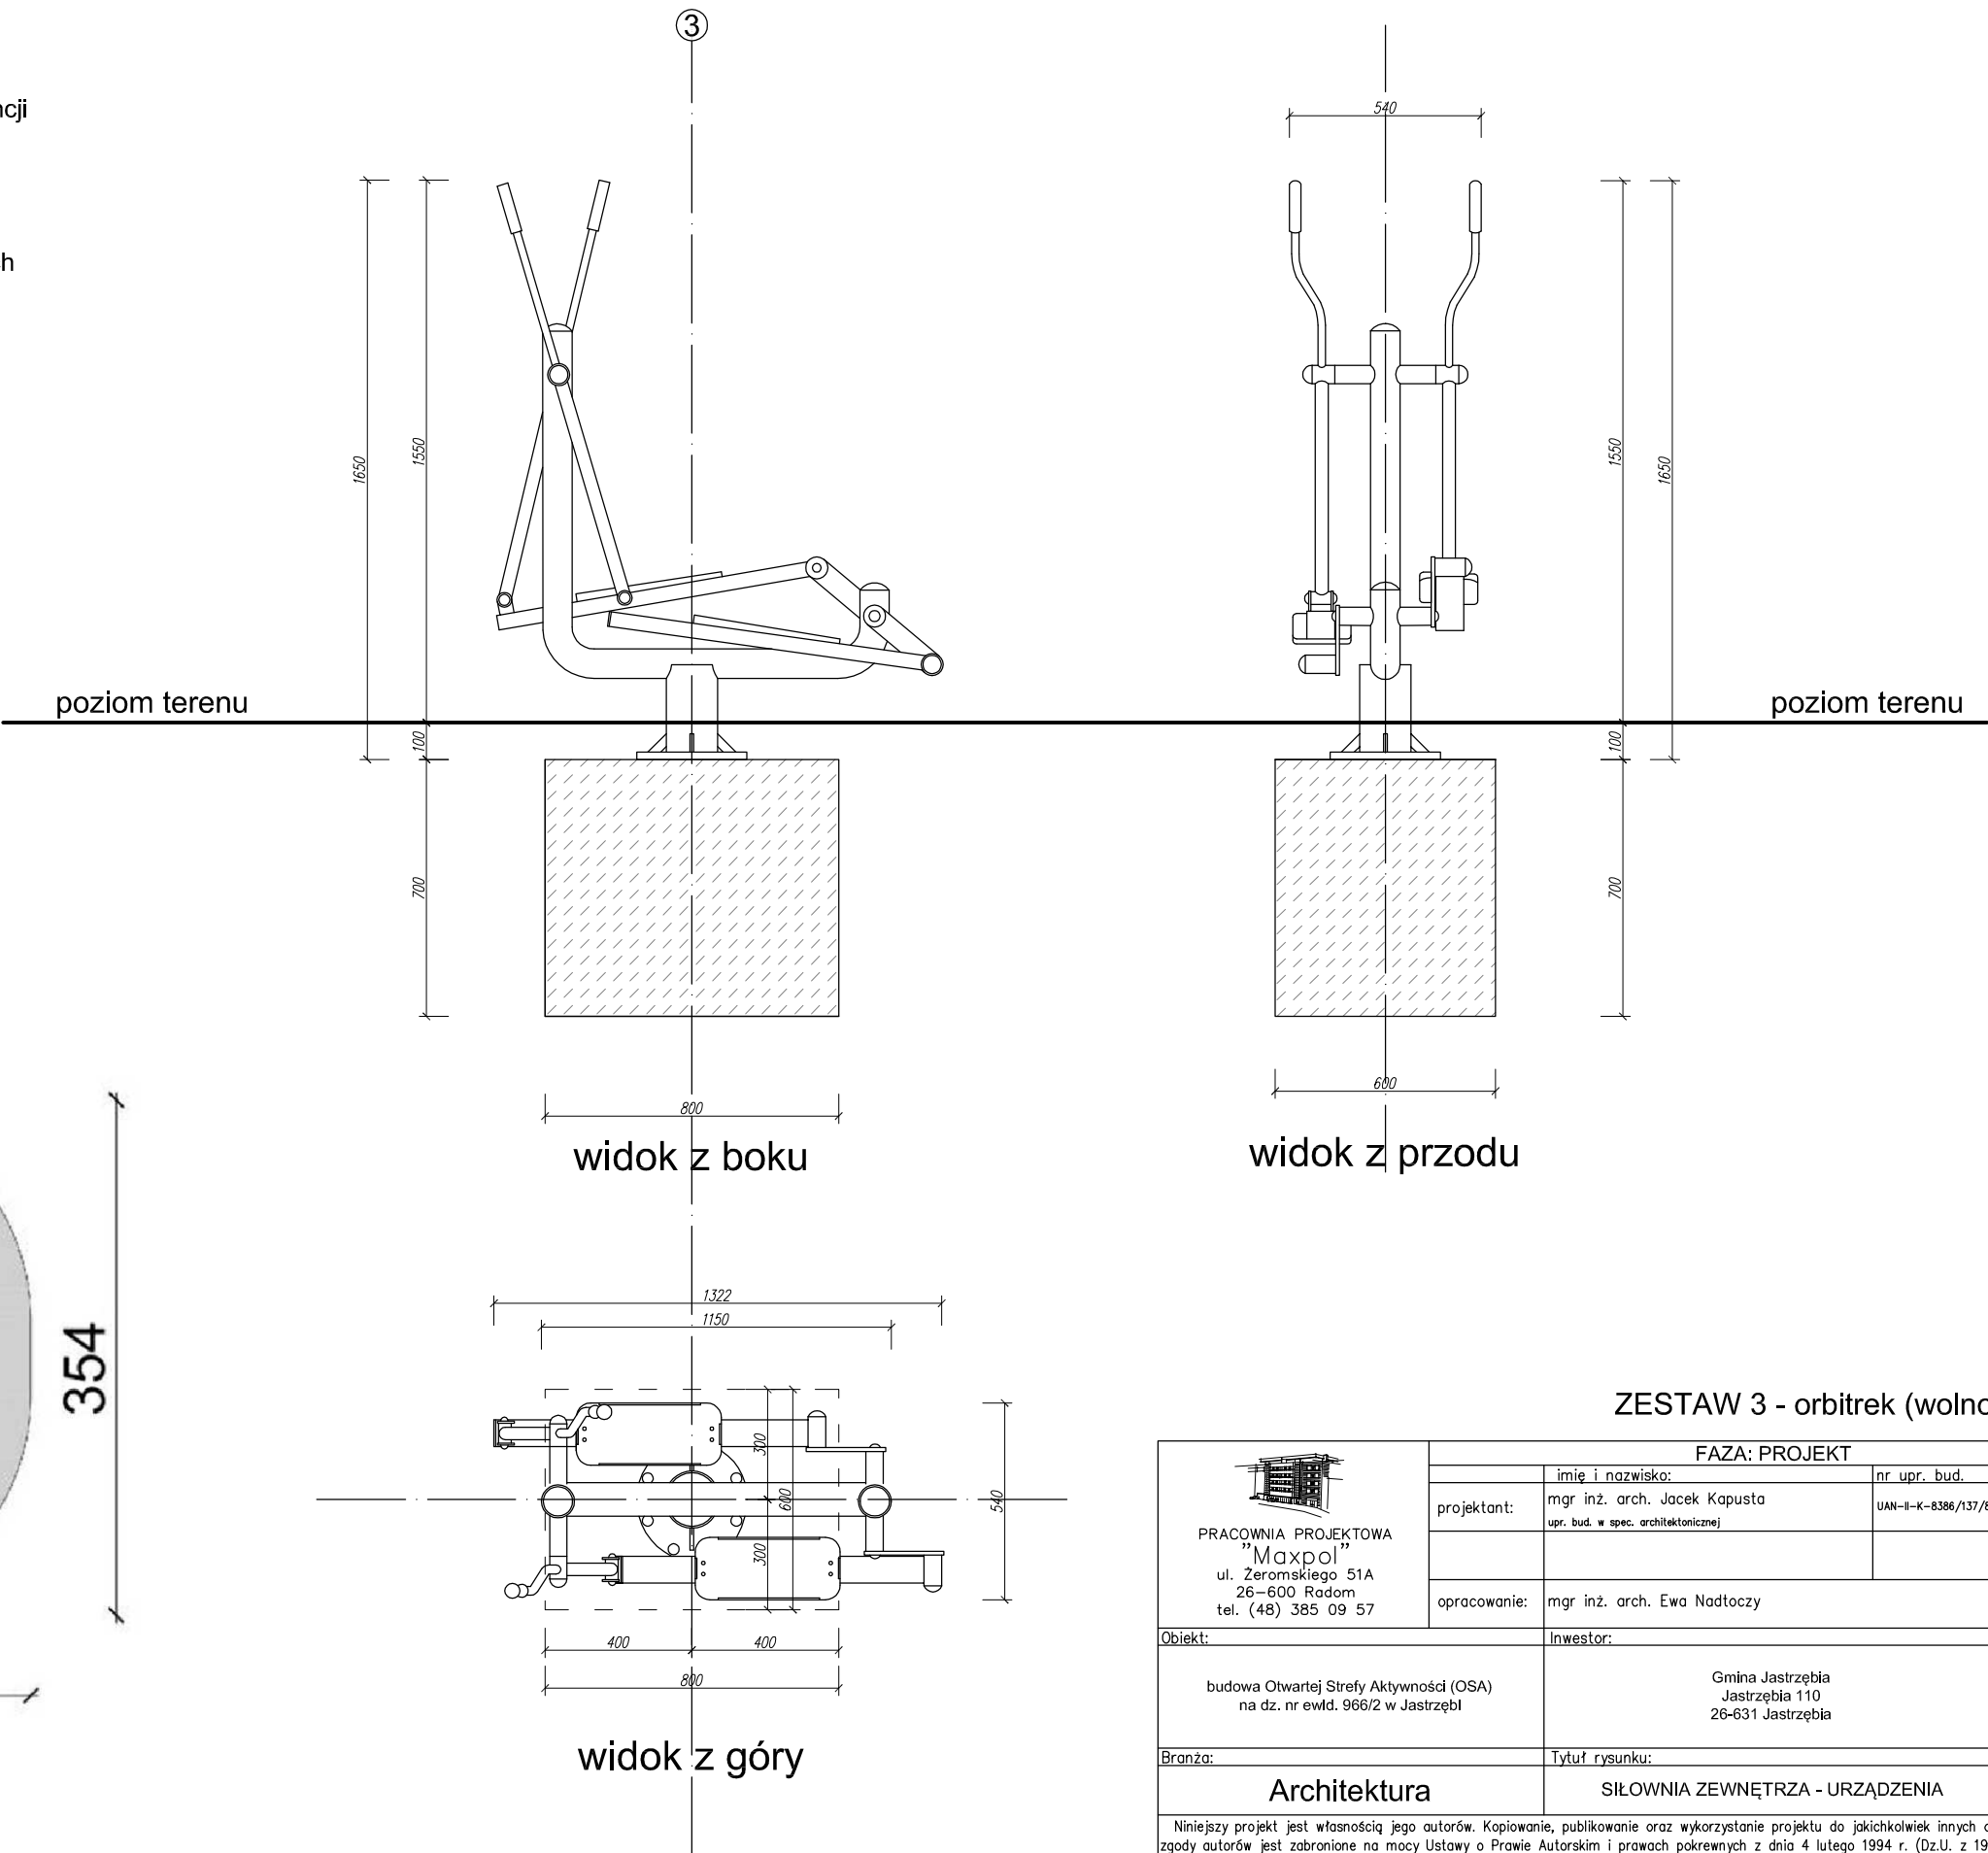


fundamenty wykonać z betonu B20 (C16/20) lub B25 (C20/25)
urządzenia montować do fundamentowych kotew systemowych zgodnie z instrukcją i warunkami gwarancji producenta urządzenia

UWAGA:
w zależności od producenta rozmiary urządzeń oraz ich strefy bezpieczeństwa mogą się różnić.

strefa bezpieczeństwa

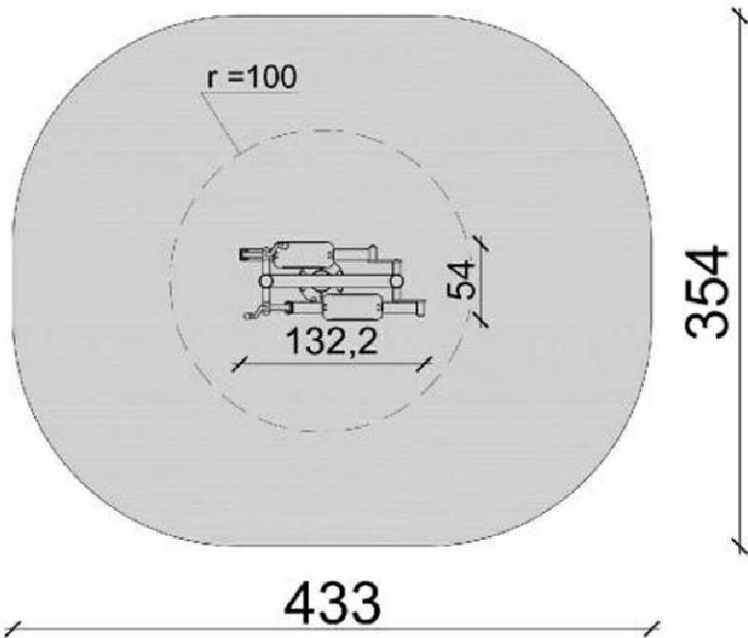

ZESTAW 3 - orbitrek (wolnostojący)

 PRACOWNIA PROJEKTOWA "Maxpol" ul. Żeromskiego 51A 26-600 Radom tel. (48) 385 09 57	FAZA: PROJEKT		
	projektant:	imie i nazwisko: mgr inż. arch. Jacek Kapusta upr. bud. w spec. architektonicznej	nr upr. bud. UAN-II-K-8386/137/86
	opracowanie:	mgr inż. arch. Ewa Nadtoczy	
	Obiekt:	Investor:	data opracow.:
budowa Otwartej Strefy Aktywności (OSA) na dz. nr ewld. 966/2 w Jastrzębku	Gmina Jastrzębia Jastrzębia 110 26-631 Jastrzębia		02.2019r.
			skala:
Architektura		SIŁOWNIA ZEWNĘTRZA - URZĄDZENIA	nr rysunku:
Niniejszy projekt jest własnością jego autorów. Kopiowanie, publikowanie oraz wykorzystanie projektu do jakichkolwiek innych celów bez wiedzy i zgody autorów jest zabronione na mocy Ustawy o Prawie Autorskim i prawach pokrewnych z dnia 4 lutego 1994 r. (Dz.U. z 1994r., nr 24, poz.83)		Zs/2.3	