
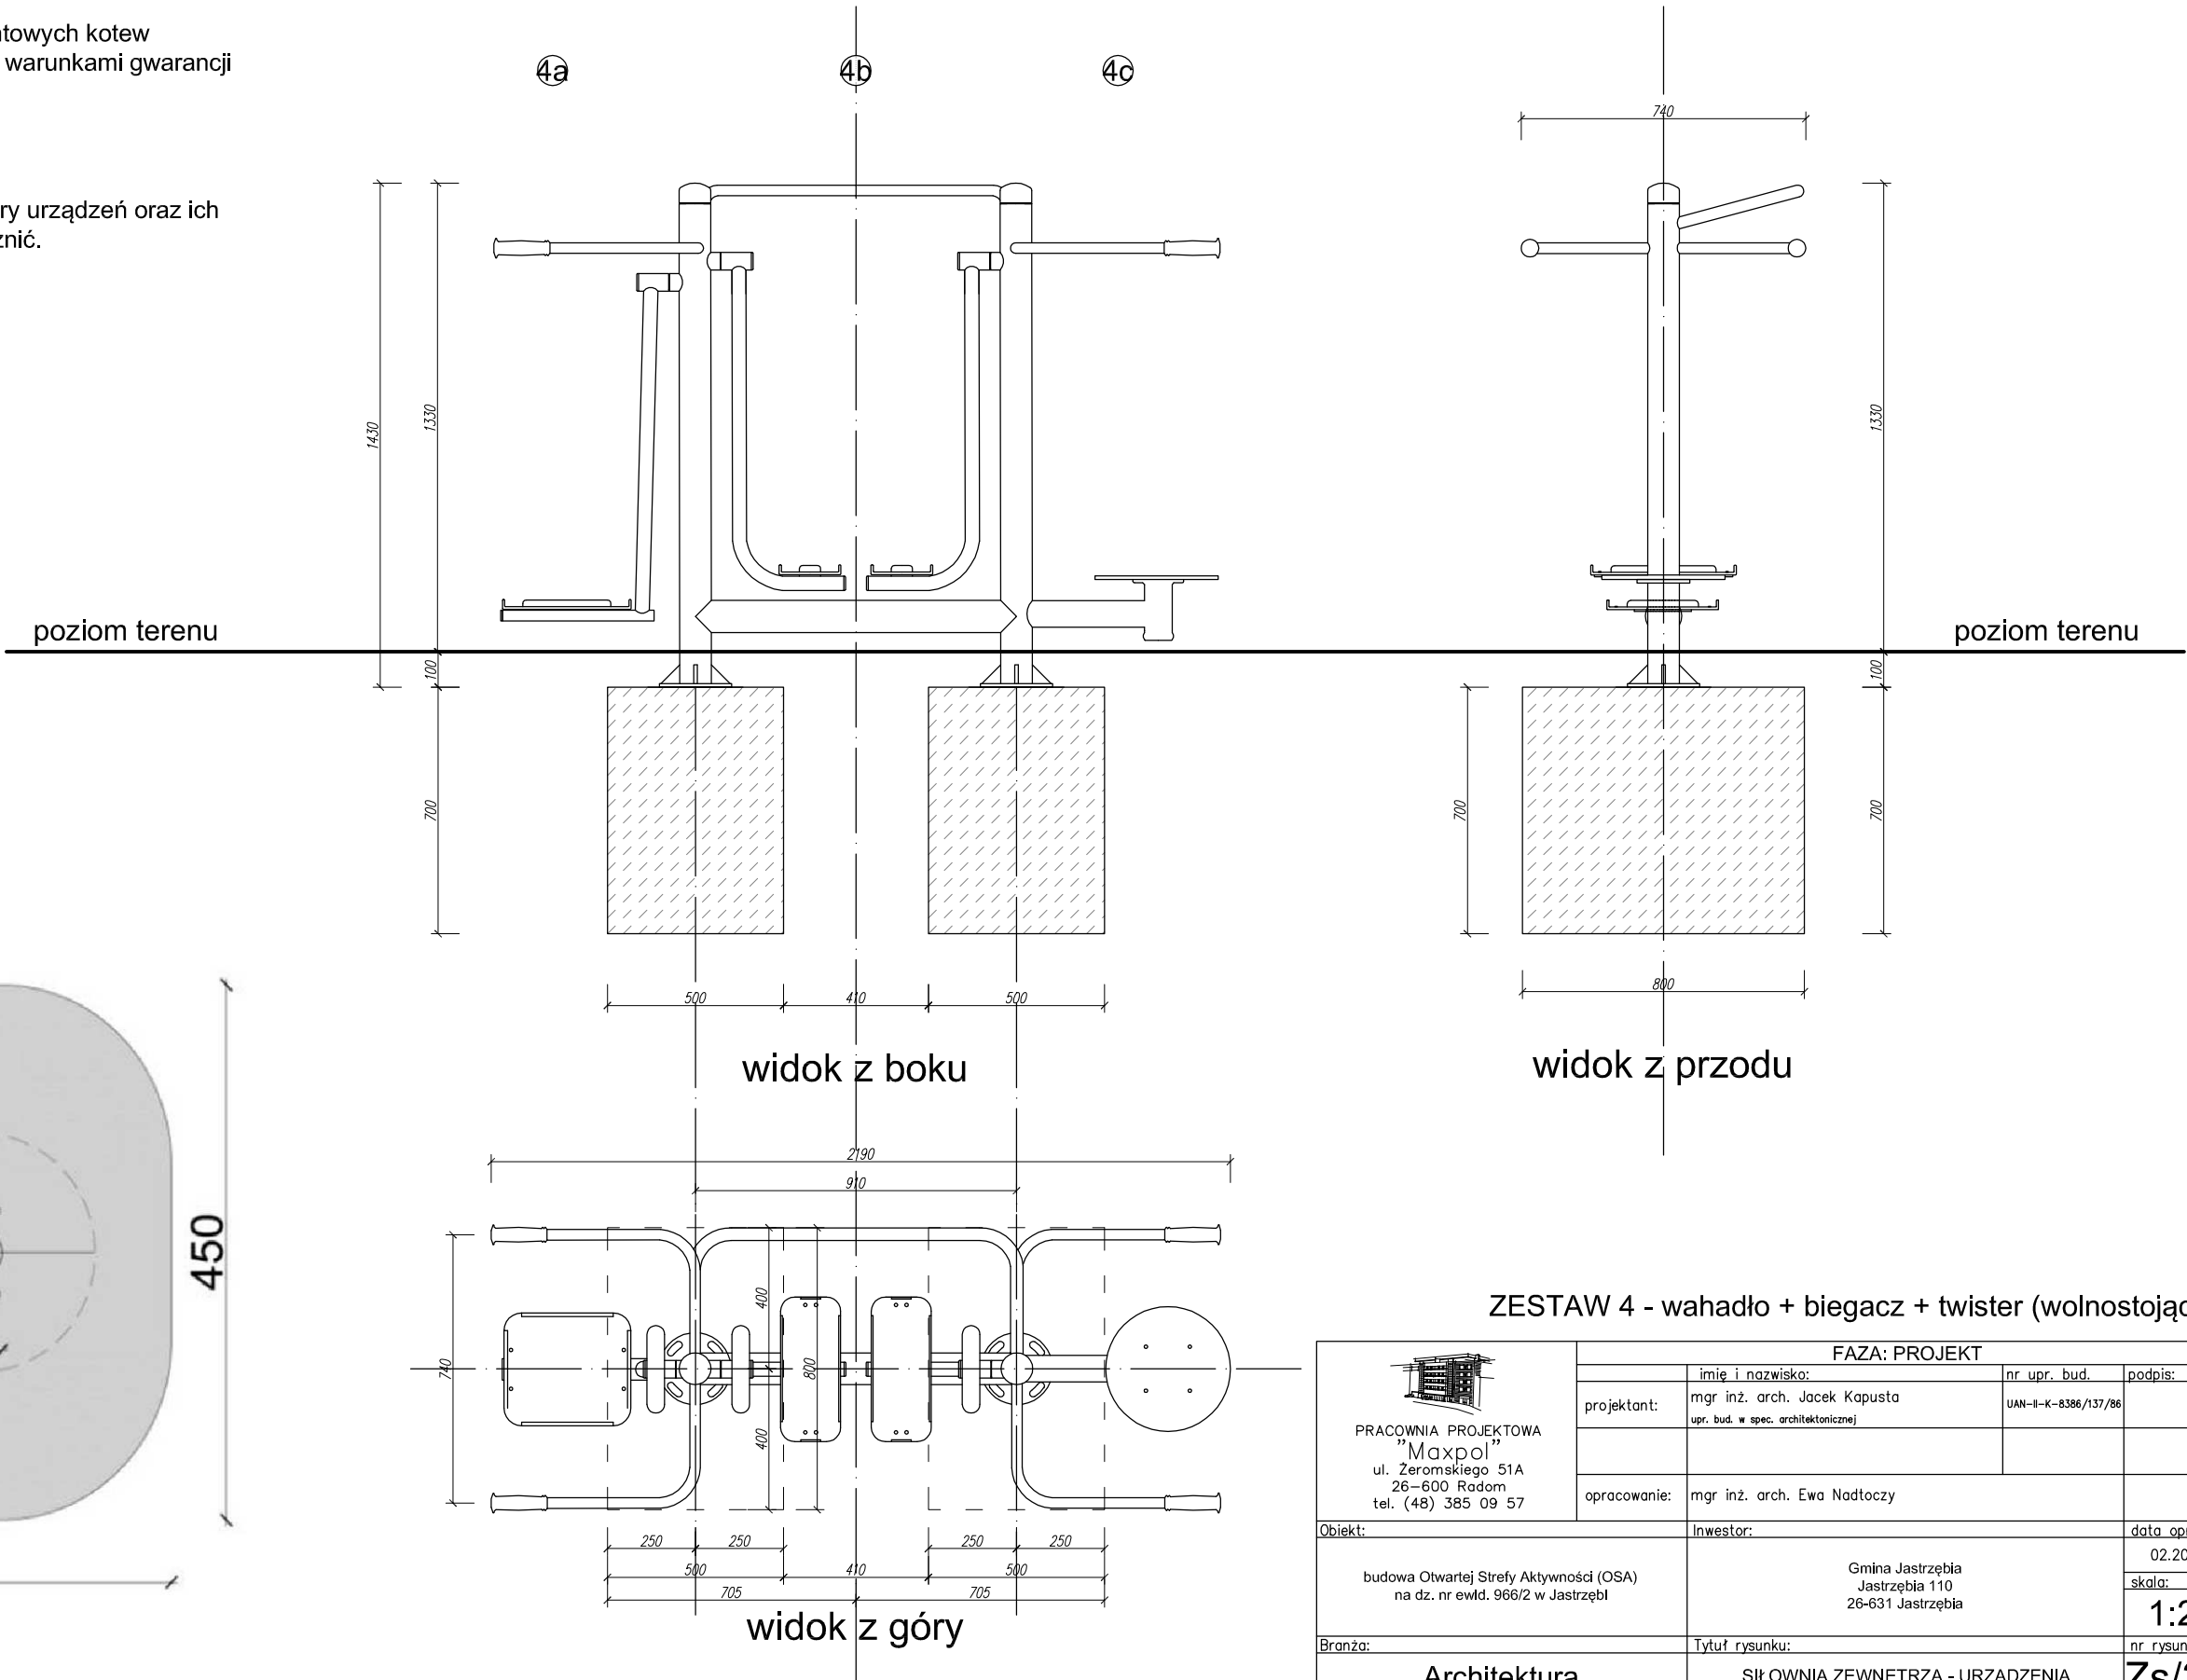


fundamenty wykonać z betonu B20 (C16/20) lub B25 (C20/25)  
urządzenia montować do fundamentowych kotew systemowych zgodnie z instrukcją i warunkami gwarancji producenta urządzenia

UWAGA:  
w zależności od producenta rozmiary urządzeń oraz ich strefy bezpieczeństwa mogą się różnić.

strefa bezpieczeństwa

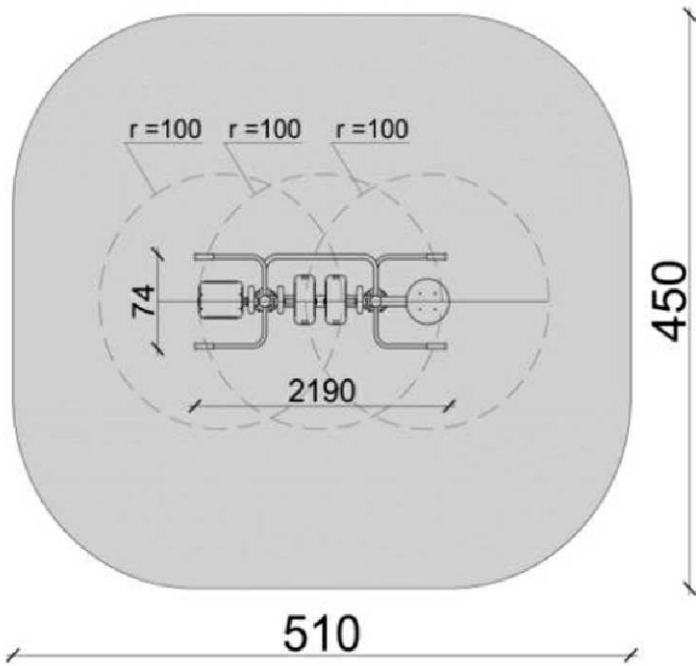

ZESTAW 4 - wahadło + biegacz + twister (wolnostojący)

|   |                                 |                                                                                         |                                      |
|---|---------------------------------|-----------------------------------------------------------------------------------------|--------------------------------------|
| <br>PRACOWNIA PROJEKTOWA<br>"Maxpol"<br>ul. Żeromskiego 51A<br>26-600 Radom<br>tel. (48) 385 09 57   | FAZA: PROJEKT                   |                                                                                         |                                      |
|   | projektant:                     | imie i nazwisko:<br>mgr inż. arch. Jacek Kapusta<br>upr. bud. w spec. architektonicznej | nr upr. bud.<br>UAN-II-K-8386/137/86 |
|   | opracowanie:                    | mgr inż. arch. Ewa Nadtoczy                                                             |                                      |
|   | Obiekt:                         | Investor:                                                                               | data opracow.:<br>02.2019r.          |
| budowa Otwartej Strefy Aktywności (OSA)<br>na dz. nr ewld. 966/2 w Jastrzębi   |                                 | Gmina Jastrzębia<br>Jastrzębia 110<br>26-631 Jastrzębia                                 | skala:<br>1:20                       |
| Branża:   | Tytuł rysunku:                  | nr rysunku:                                                                             |                                      |
| Architektura   | SIŁOWNIA ZEWNĘTRZA - URZĄDZENIA | Zs/2.4                                                                                  |                                      |
| Niniejszy projekt jest własnością jego autorów. Kopiowanie, publikowanie oraz wykorzystanie projektu do jakichkolwiek innych celów bez wiedzy i zgody autorów jest zabronione na mocy Ustawy o Prawie Autorskim i prawach pokrewnych z dnia 4 lutego 1994 r. (Dz.U. z 1994r., nr 24, poz.83) |                                 |                                                                                         |                                      |