
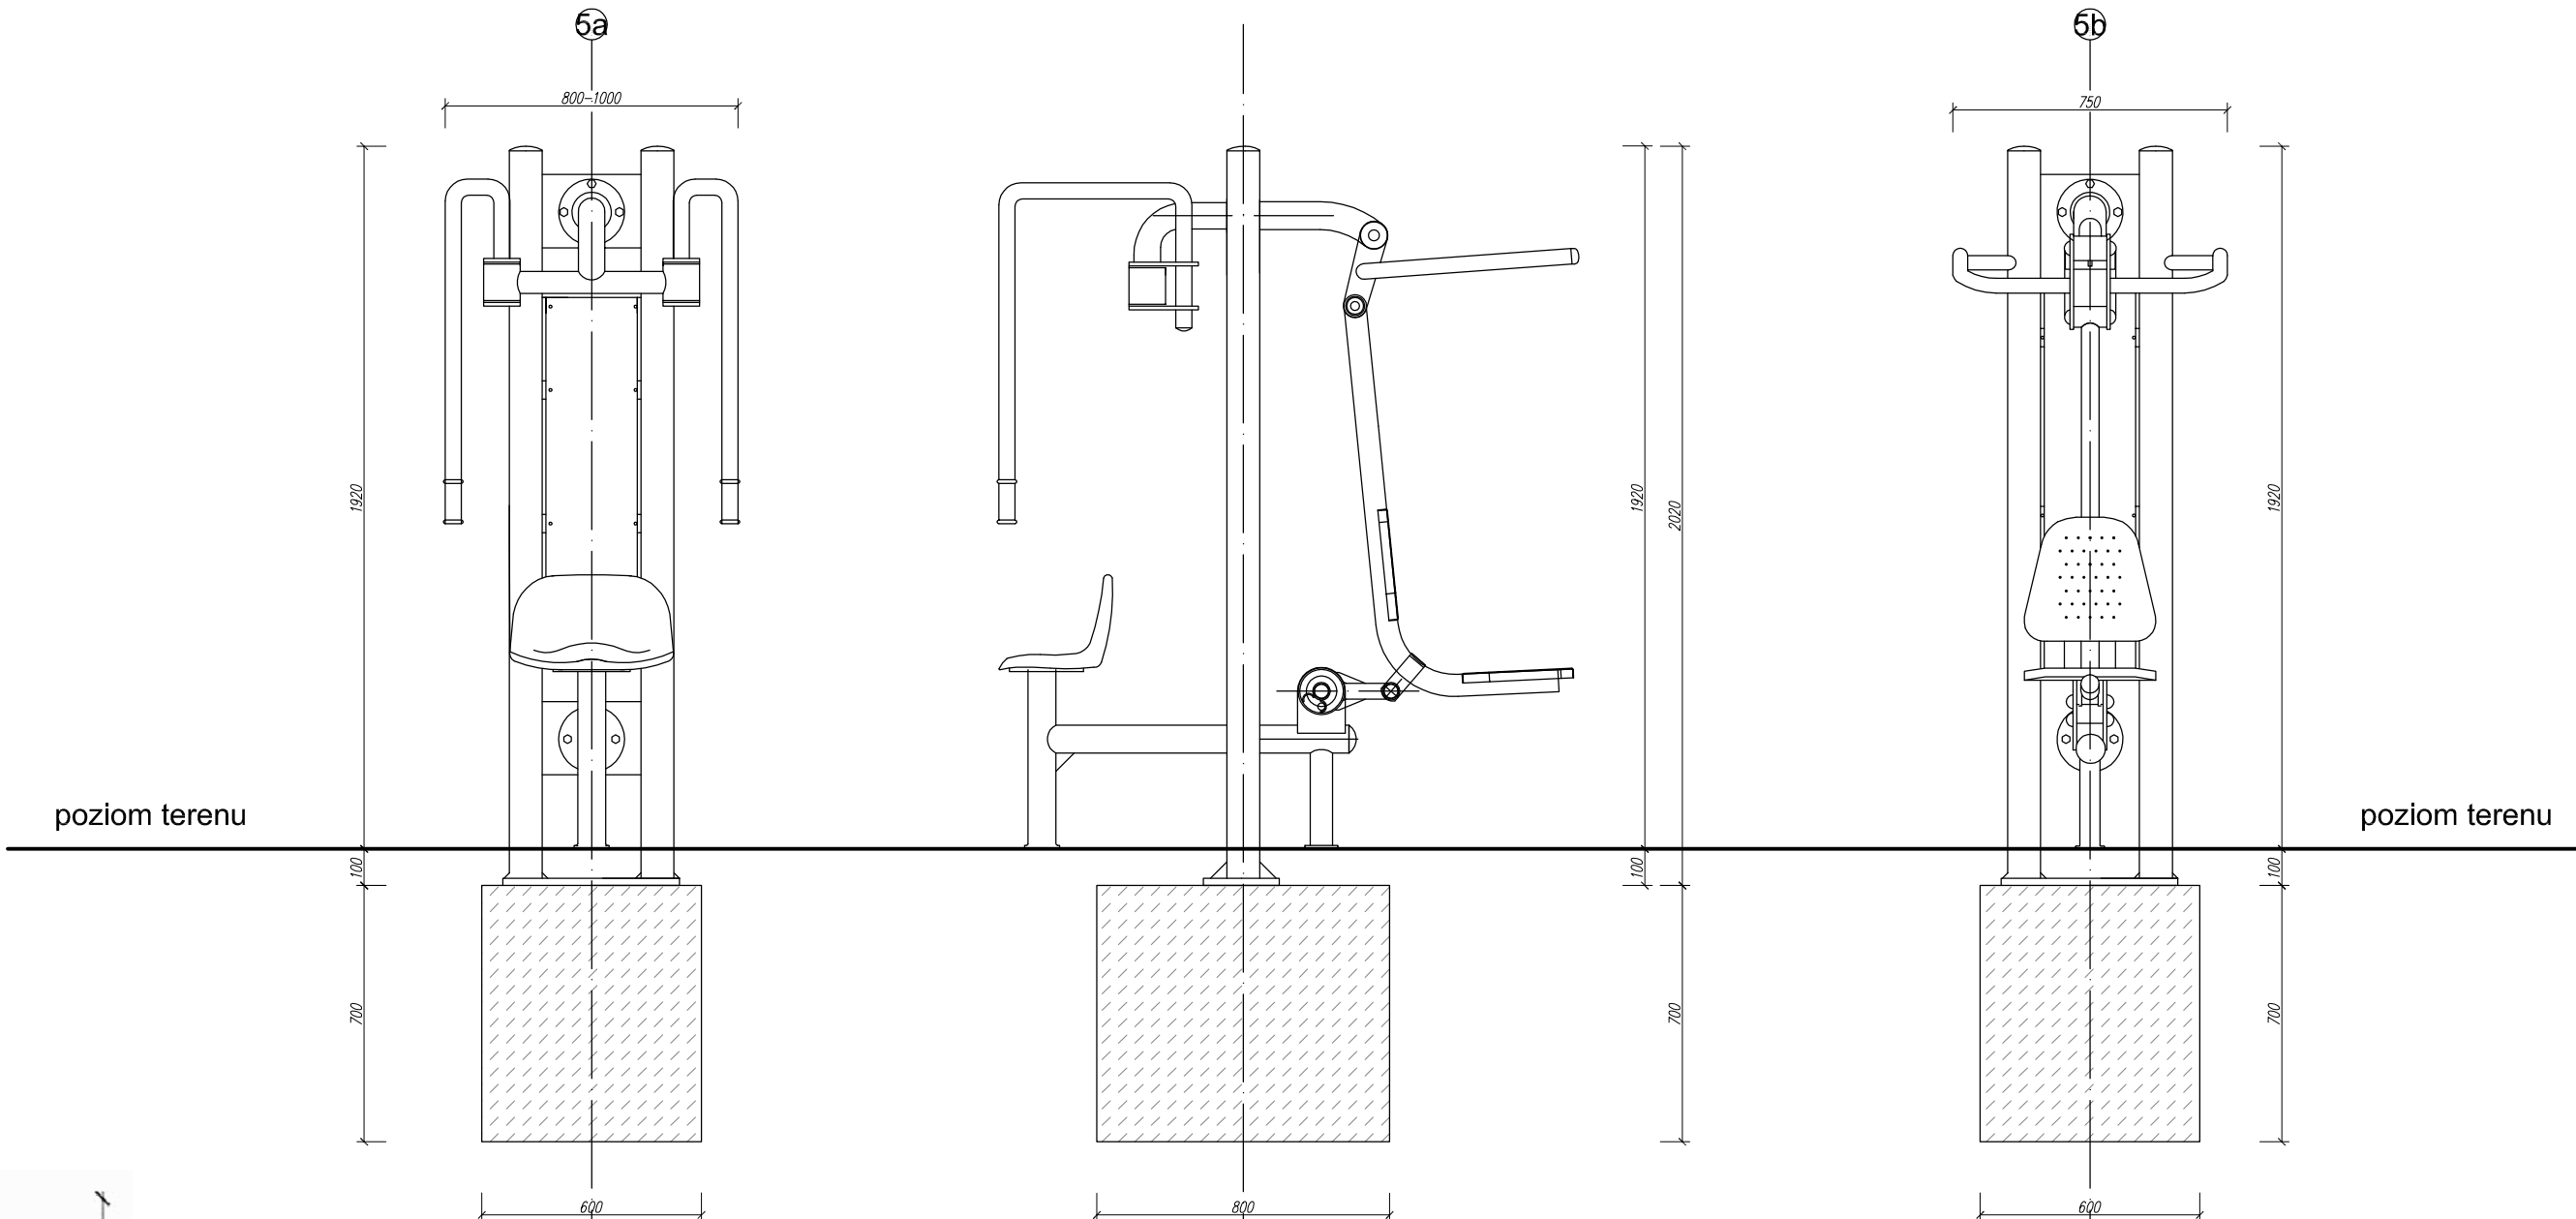


fundamenty wykonać z betonu B20 (C16/20) lub B25 (C20/25)
urządzenia montować do fundamentowych kotew systemowych zgodnie z instrukcją i warunkami gwarancji producenta urządzenia

UWAGA:
w zależności od producenta rozmiary urządzeń oraz ich strefy bezpieczeństwa mogą się różnić.


strefa bezpieczeństwa

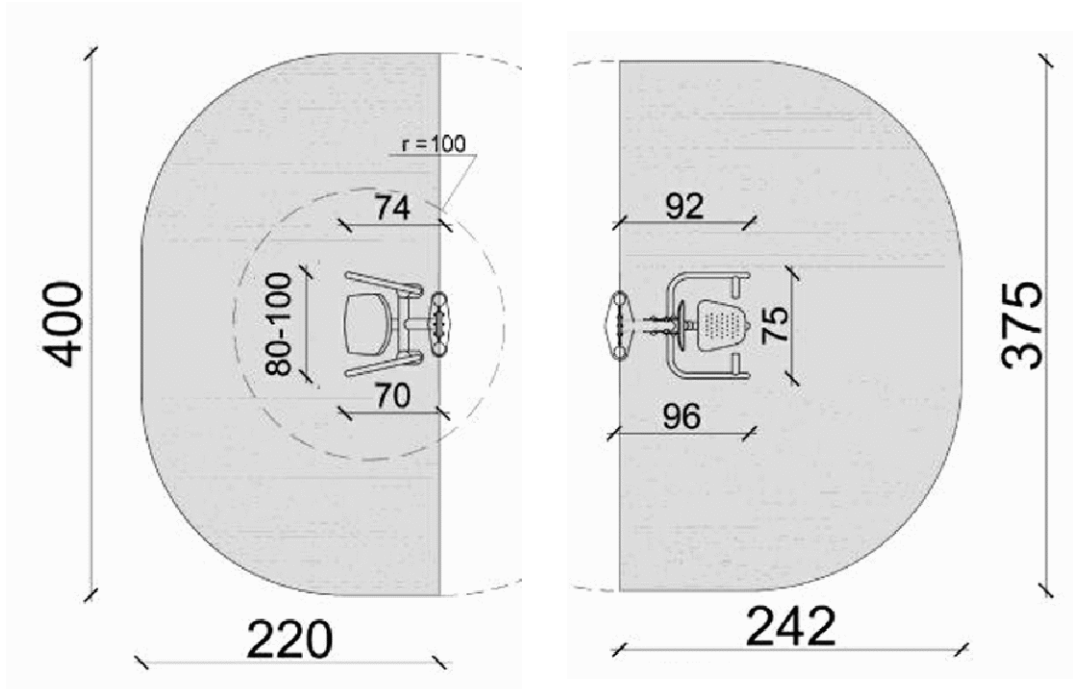

widok z przodu motyl

widok z boku

widok z przodu wyciąg górny

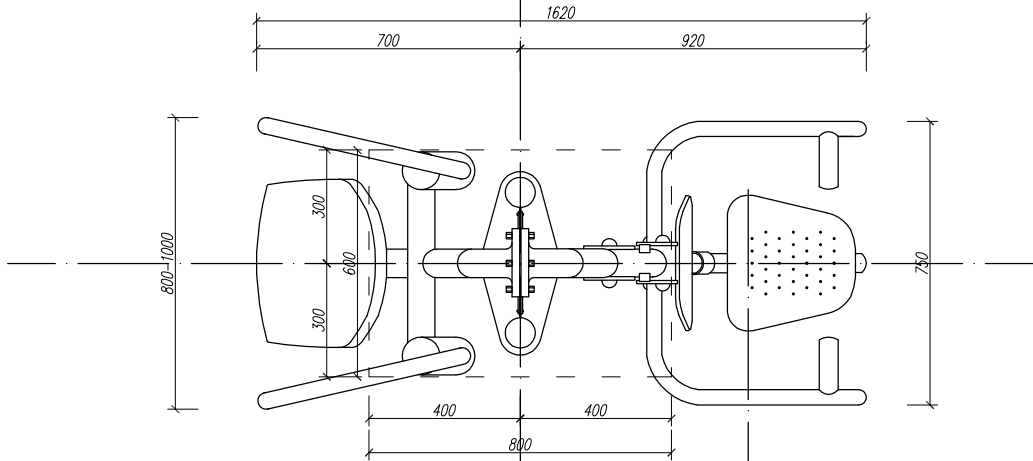

widok z góry

ZESTAW 5 - motyl + wyciąg górny (na pylonie)

 PRACOWNIA PROJEKTOWA „Maxpol” ul. Żeromskiego 51A 26-600 Radom tel. (48) 385 09 57	FAZA: PROJEKT			
	projektant:	imie i nazwisko: mgr inż. arch. Jacek Kapusta upr. bud. w spec. architektonicznej	nr upr. bud. UAN-II-K-8386/137/86	podpis:
	opracowanie:	mgr inż. arch. Ewa Nadtoczy		
Objekt:		Investor:	data opracow.:	
budowa Otwartej Strefy Aktywności (OSA) na dz. nr ewid. 966/2 w Jastrzębi		Gmina Jastrzębia Jastrzębia 110 26-631 Jastrzębia	02.2019r.	
			skala: 1:20	
Branża:		Tytuł rysunku:	nr rysunku:	
Architektura		SIŁOWNIA ZEWNĘTRZA - URZĄDZENIA		Zs/2.5
Niniejszy projekt jest własnością jego autorów. Kopiowanie, publikowanie oraz wykorzystanie projektu do jakichkolwiek innych celów bez wiedzy i zgody autorów jest zabronione na mocy Ustawy o Prawie Autorskim i prawach pokrewnych z dnia 4 lutego 1994 r. (Dz.U. z 1994r., nr 24, poz.83)				