
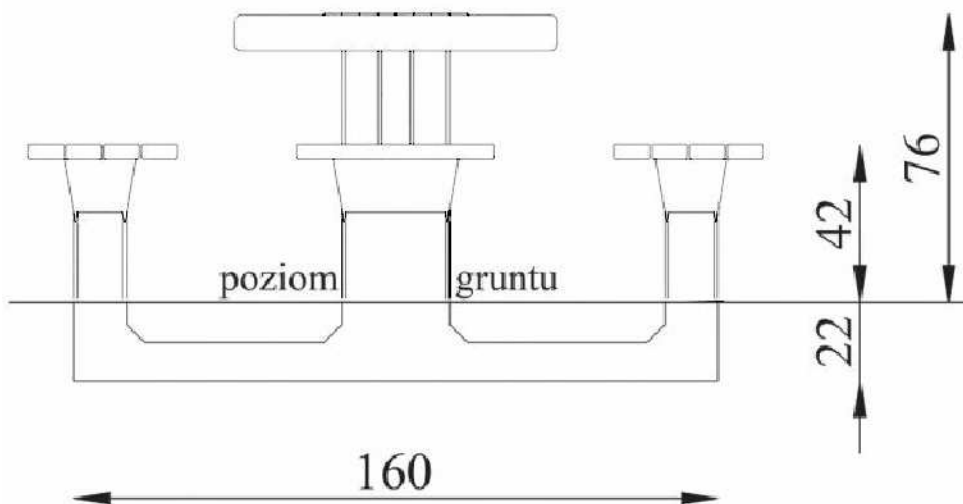


widok z góry

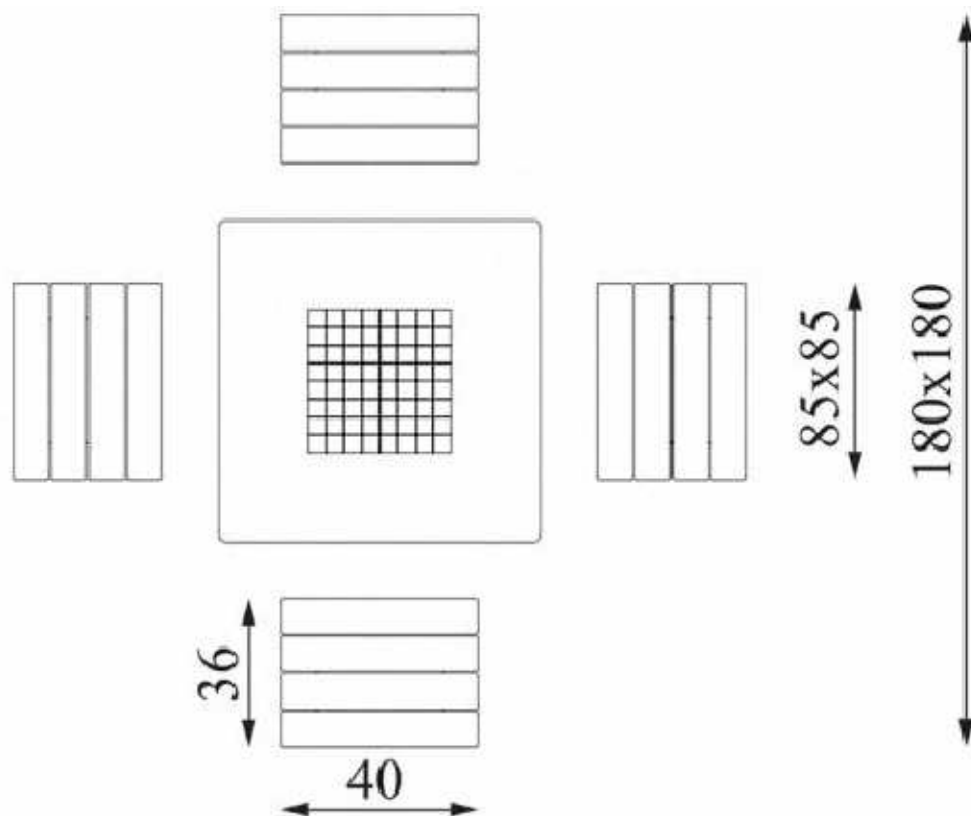

widok z boku

stół do szachów z siedziskami

FAZA: PROJEKT			
 PRACOWNIA PROJEKTOWA "Maxpol" ul. Żeromskiego 51A 26-600 Radom tel. (48) 385 09 57	projektant:	mgr inż. arch. Jacek Kapusta upr. bud. w spec. architektonicznej	nr upr. bud. UAN-II-K-8386/137/86
	opracowanie:	mgr inż. arch. Ewa Nadtoczy	
	Obiekt:	Inwestor:	data opracow.: 02.2019r.
	budowa Otwartej Strefy Aktywności (OSA) na dz. nr ewid. 966/2 w Jastrzębi	Gmina Jastrzębia Jastrzębia 110 26-631 Jastrzębia	skala: 1:20
Branża:	Architektura	Tytuł rysunku:	nr rysunku: Zs/3.1
Niniejszy projekt jest własnością jego autorów. Kopiowanie, publikowanie oraz wykorzystanie projektu do jakichkolwiek innych celów bez wiedzy i zgody autorów jest zabronione na mocy Ustawy o Prawie Autorskim i prawach pokrewnych z dnia 4 lutego 1994 r. (Dz.U. z 1994r., nr 24, poz.83)			