PROJEKT PRZEBUDOWY DROGI GMINNEJ W MSC. BARTODZIEJE (dz nr ew. gruntu 918,1096)

GMINA JASTRZĘBIA, POWIAT RADOMSKI – ODCINEK KM: 0+000,00 – 1+308,84

Skala 1:100/1000

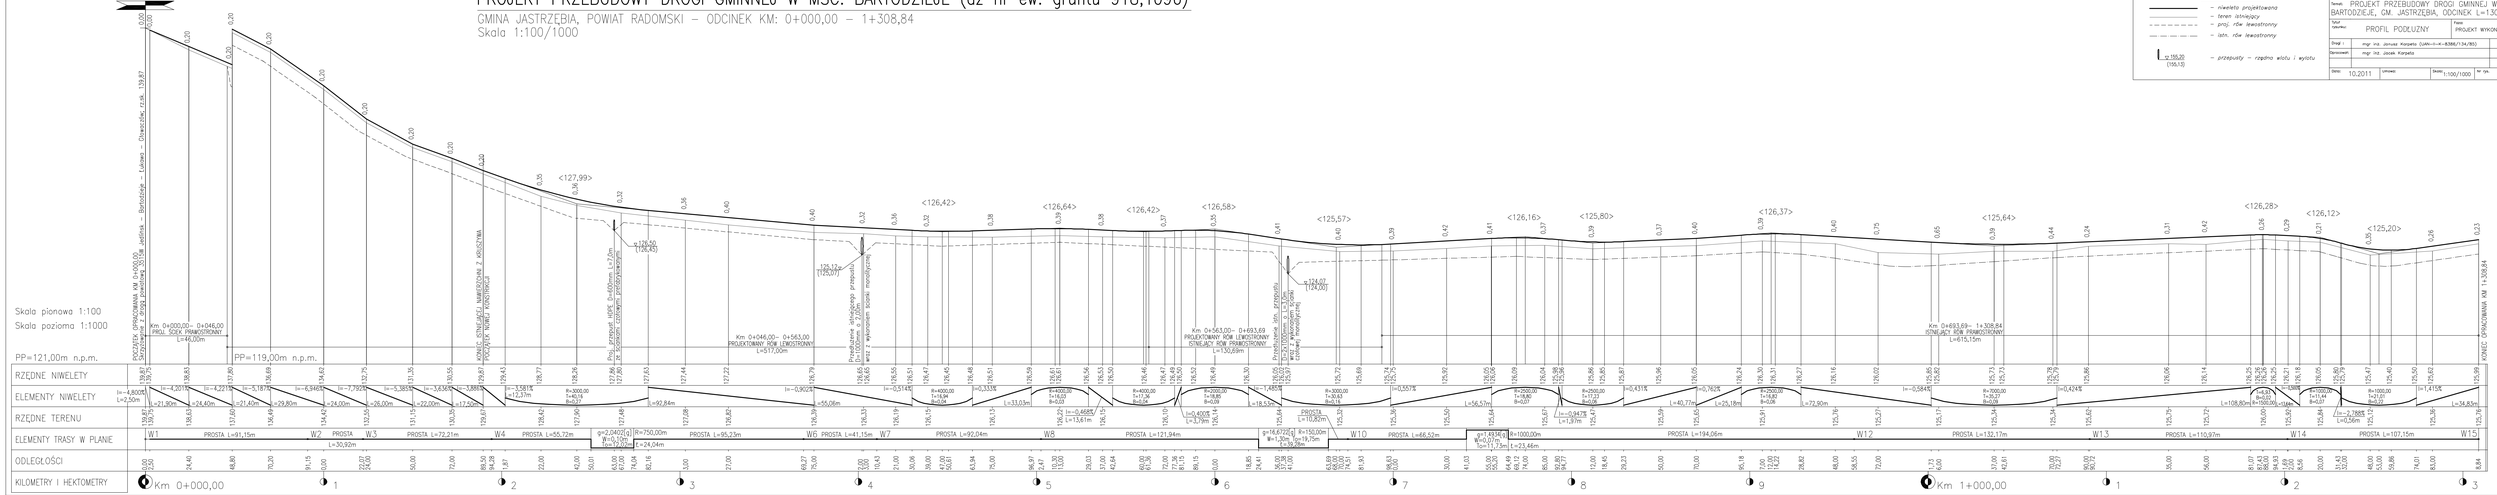

OZNACZENIA :

- niwelety projektowana
- teren istniejący
- proj. rów lewostronny
- istn. rów lewostronny
- przepusty – rzędna wlotu i wylotu

PRACOWNIA PROJEKTOWA P.W. "OMKAR" 26-600 RADOM ul. Świętojańska 3 lok. 27 tel. kom.0501180311	
Temat: PROJEKT PRZEBUDOWY DROGI GMINNEJ W MSC.: BARTODZIEJE, GM. JASTRZĘBIA, ODCINEK L=1308,84m	
Tytuł rysunku: PROFIL PODŁUŻNY	Etap: PROJEKT WYKONAWCZY
Projektant: mgr inż. Janusz Karpeta (UAN-III-K-8388/134/90)	
Sprawdził: mgr inż. Jacek Karpeta	
Data: 10.2011 Uprawnienia: Skala: 1:100/1000 Nr rys. 2	