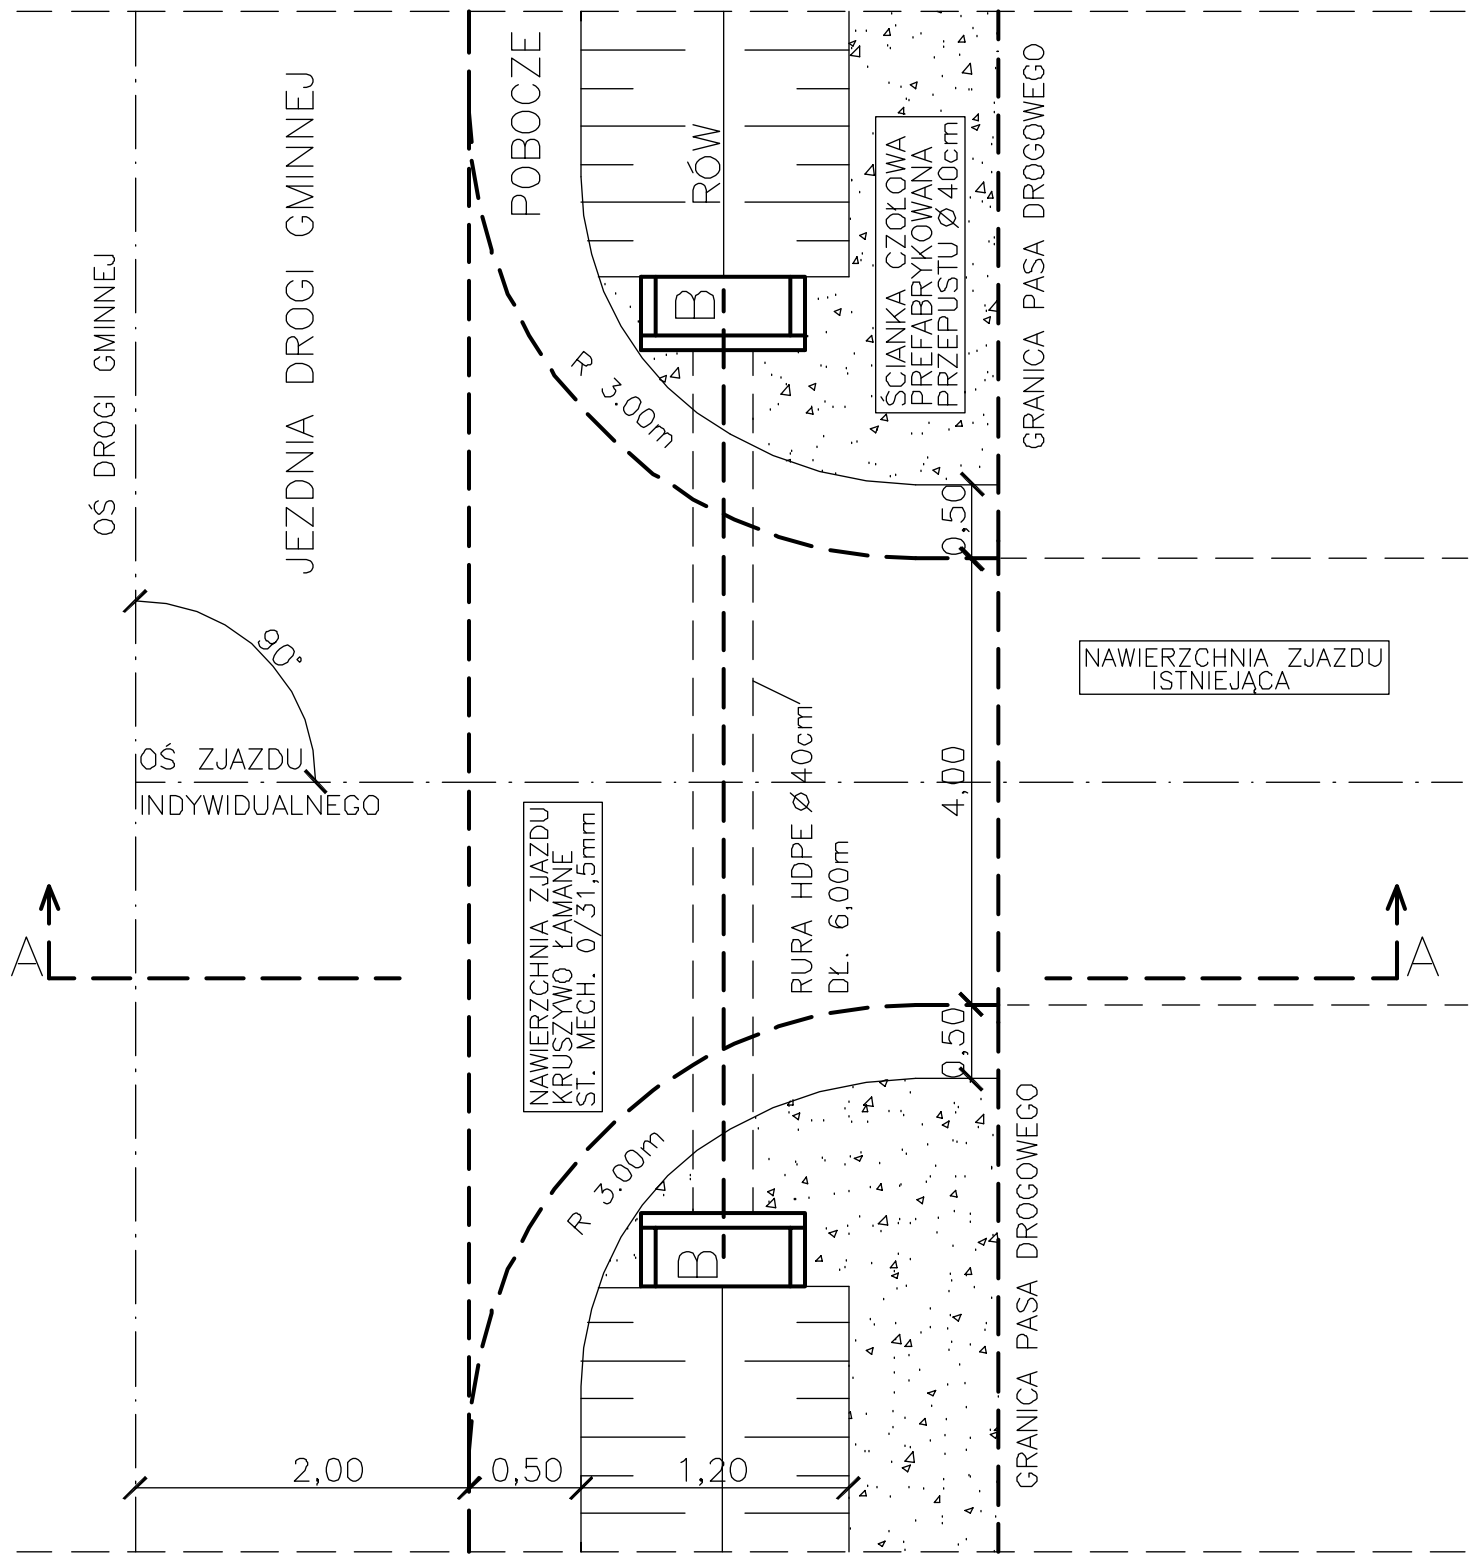

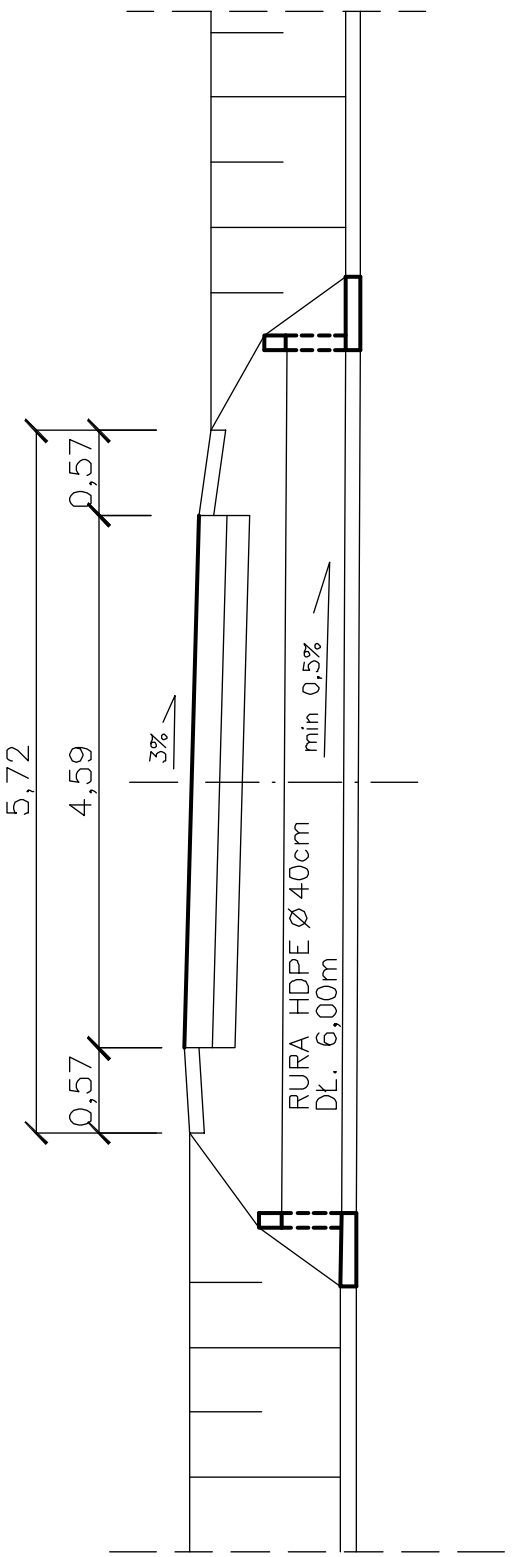

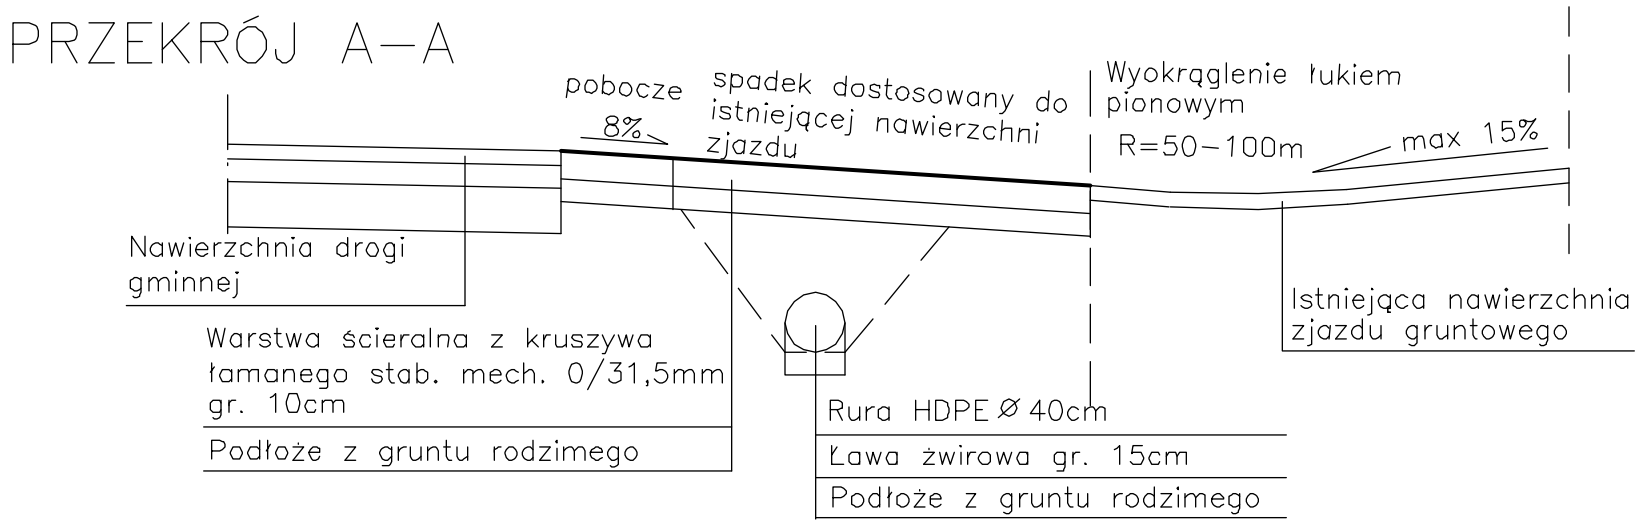

PRACOWNIA PROJEKTOWA P.W. "DAKAR" 26-600 RADOM Ul. Świętojańska 3 lok. 27 tel. kom.0601180311			
Temat: PROJEKT PRZEBUDOWY DROGI GMINNEJ W MSC.: BARTODZIEJE, GM. JASTRZĘBIA, ODCINEK L=1308,84m			
Tytuł rysunku: ZJAZD INDYWIDUALNY PRZEZ RÓW		Faza: PROJEKT WYKONAWCZY	
Drogi :	mgr inż. Janusz Karpeta (UAN–II–K–8386/134/85)		
Opracował:	mgr inż. Jacek Karpeta		
Data: 10.2011	Umowa:	Skala: 1:50	Nr rys. 5