



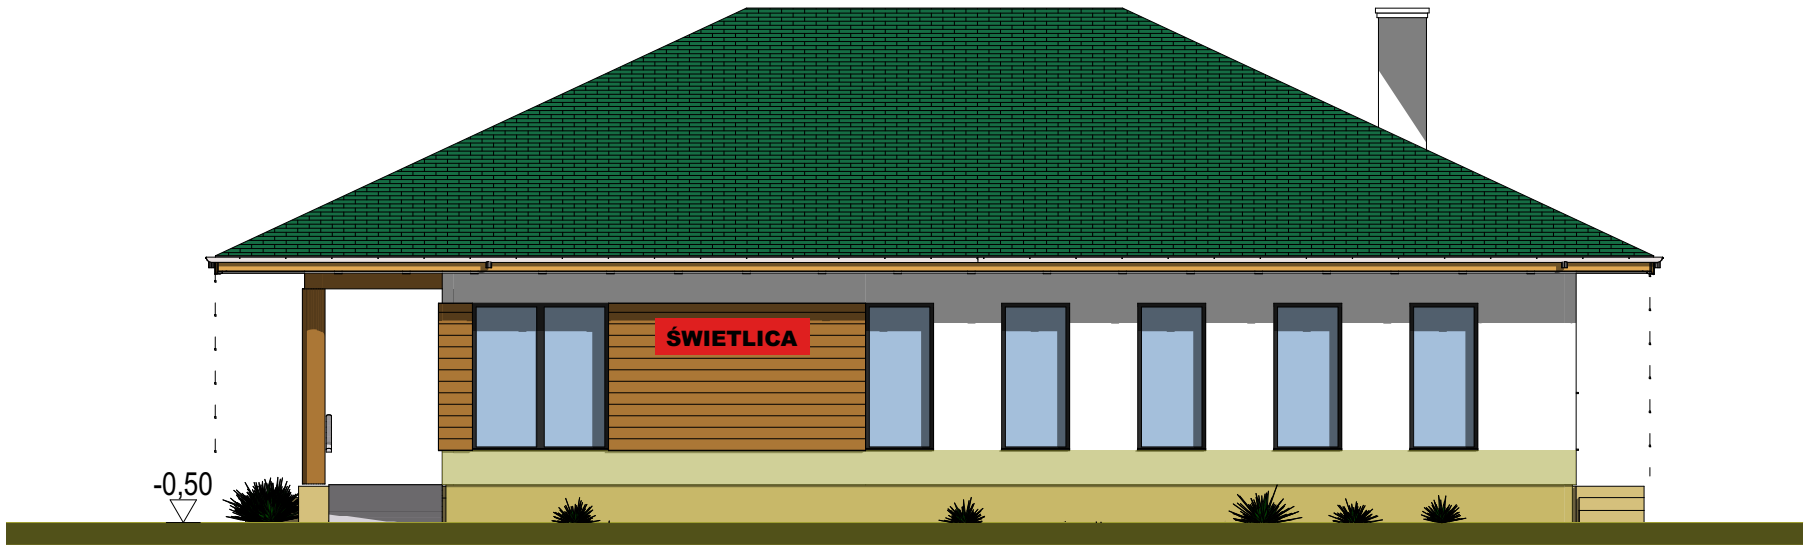


ELEWACJA FRONTOWA południowo-zachodnia


- KOLORYSTYKA :
- ściany zewnętrzne - tynk cienkowarstwowy w kolorze jasno piaskowym
 - podmurówka, schody i posadzki w kolorze ciemnopiaskowym.
 - wstawki z drewna oraz podcień drewniany : słupy i belki podciagu w kolorze teak
 - dach - gont bitumiczny w kolorze zielonym
 - obróbki w kolorze zielonym
 - podbitki - płyta włóknowo-gipsowa - białe
 - stolarka okienna i drzwiowa w kolorze antracytowym

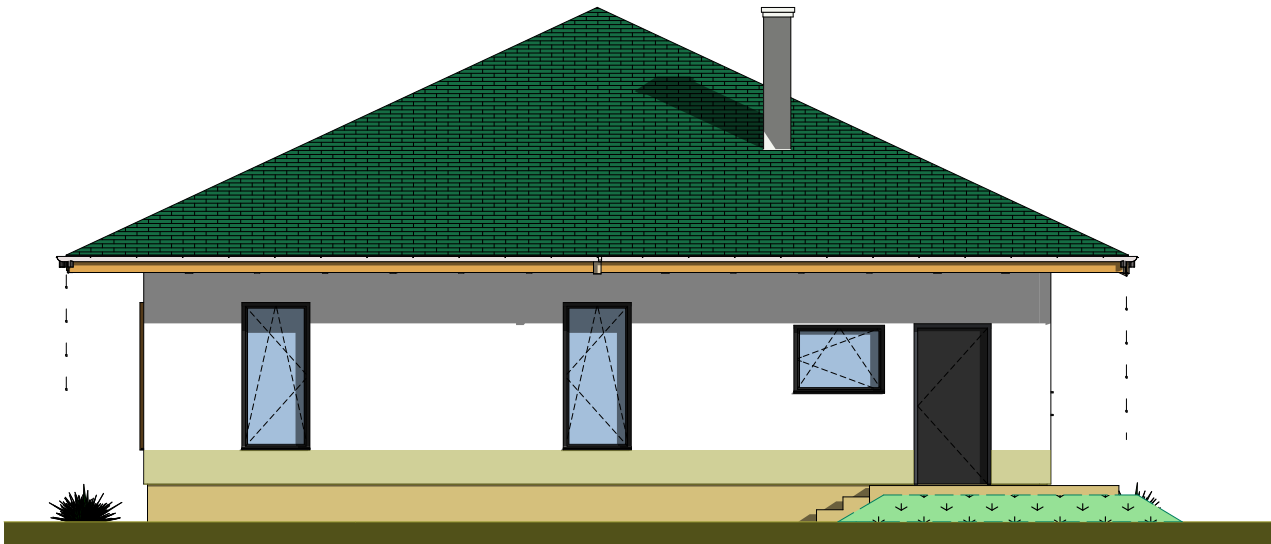

ELEWACJA BOCZNA południowo-wschodnia

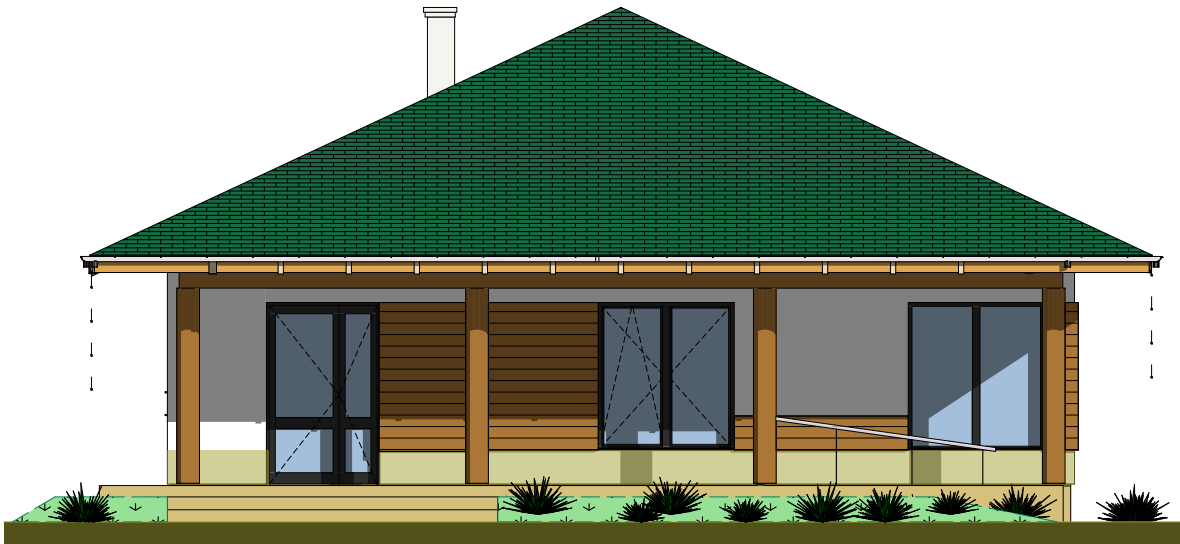

ELEWACJA WEJŚCIOWA północno-zachodnia

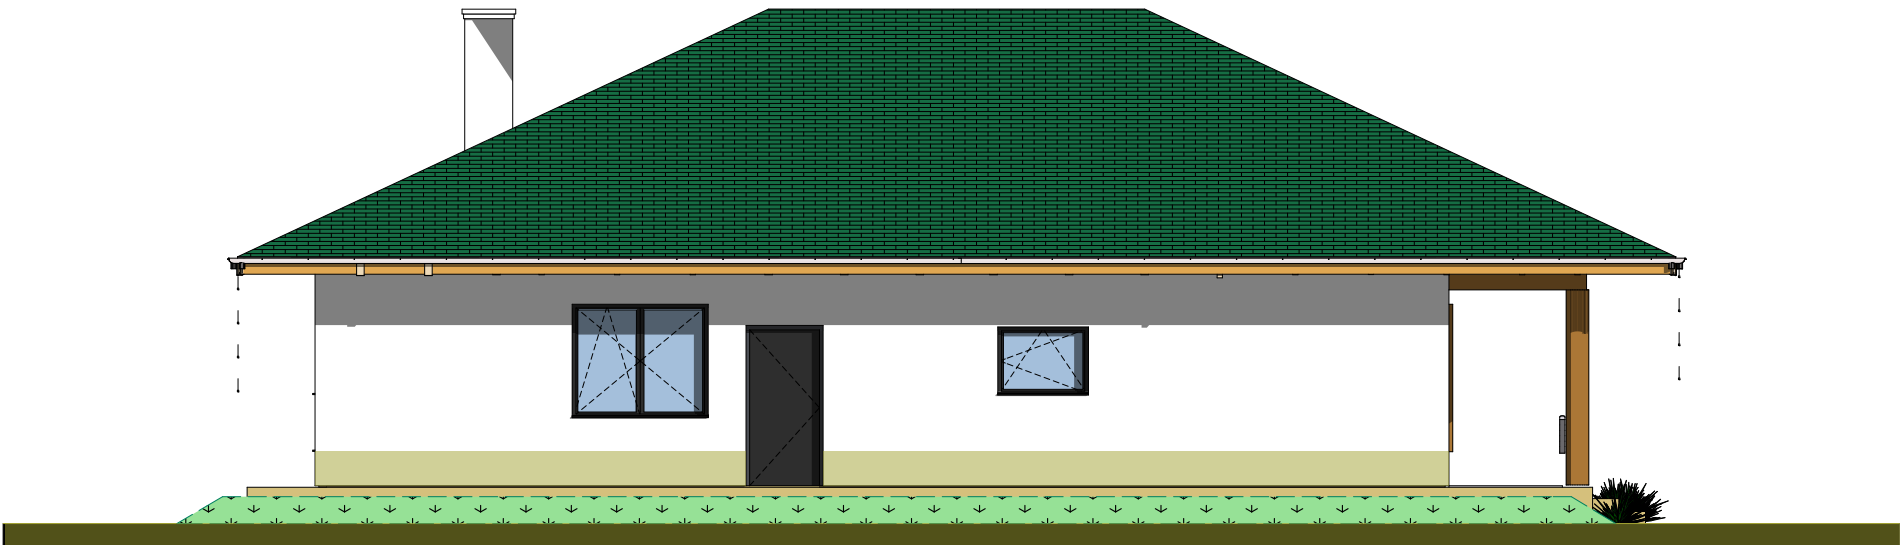

ELEWACJA TYLNA północno-wschodnia

nazwa inwestycji :	
BUDYNEK ŚWIETLICY WIEJSKIEJ	
adres inwestycji :	
Wola Owadowska na działce nr ewid. 243/4 z obrębu 0019; gmina Jastrzębia, powiat radomski	
inwestor :	
Gmina Jastrzębia	
ARCHITEKTURA projektant :	
mgr inż. arch. Barbara Leśniewska-Wekka nr upr. proj- bud.St- 670 / 86 w specjalności architektonicznej b.o.	
sprawdzający :	
mgr inż. arch. Teresa Czaplińska nr upr. proj- bud. MA/057 /09 w specjalności architektonicznej b.o.	
opracowanie :	
inż. arch. Ewa Czaplińska	
faza projektu :	
PROJEKT BUDOWLANY	
branża :	
ARCHITEKTURA	
rysunek :	
ELEWACJE	
skala :	Nr arkusza
1 : 100	A.07
data :	
15. 09. 2020 r.	