


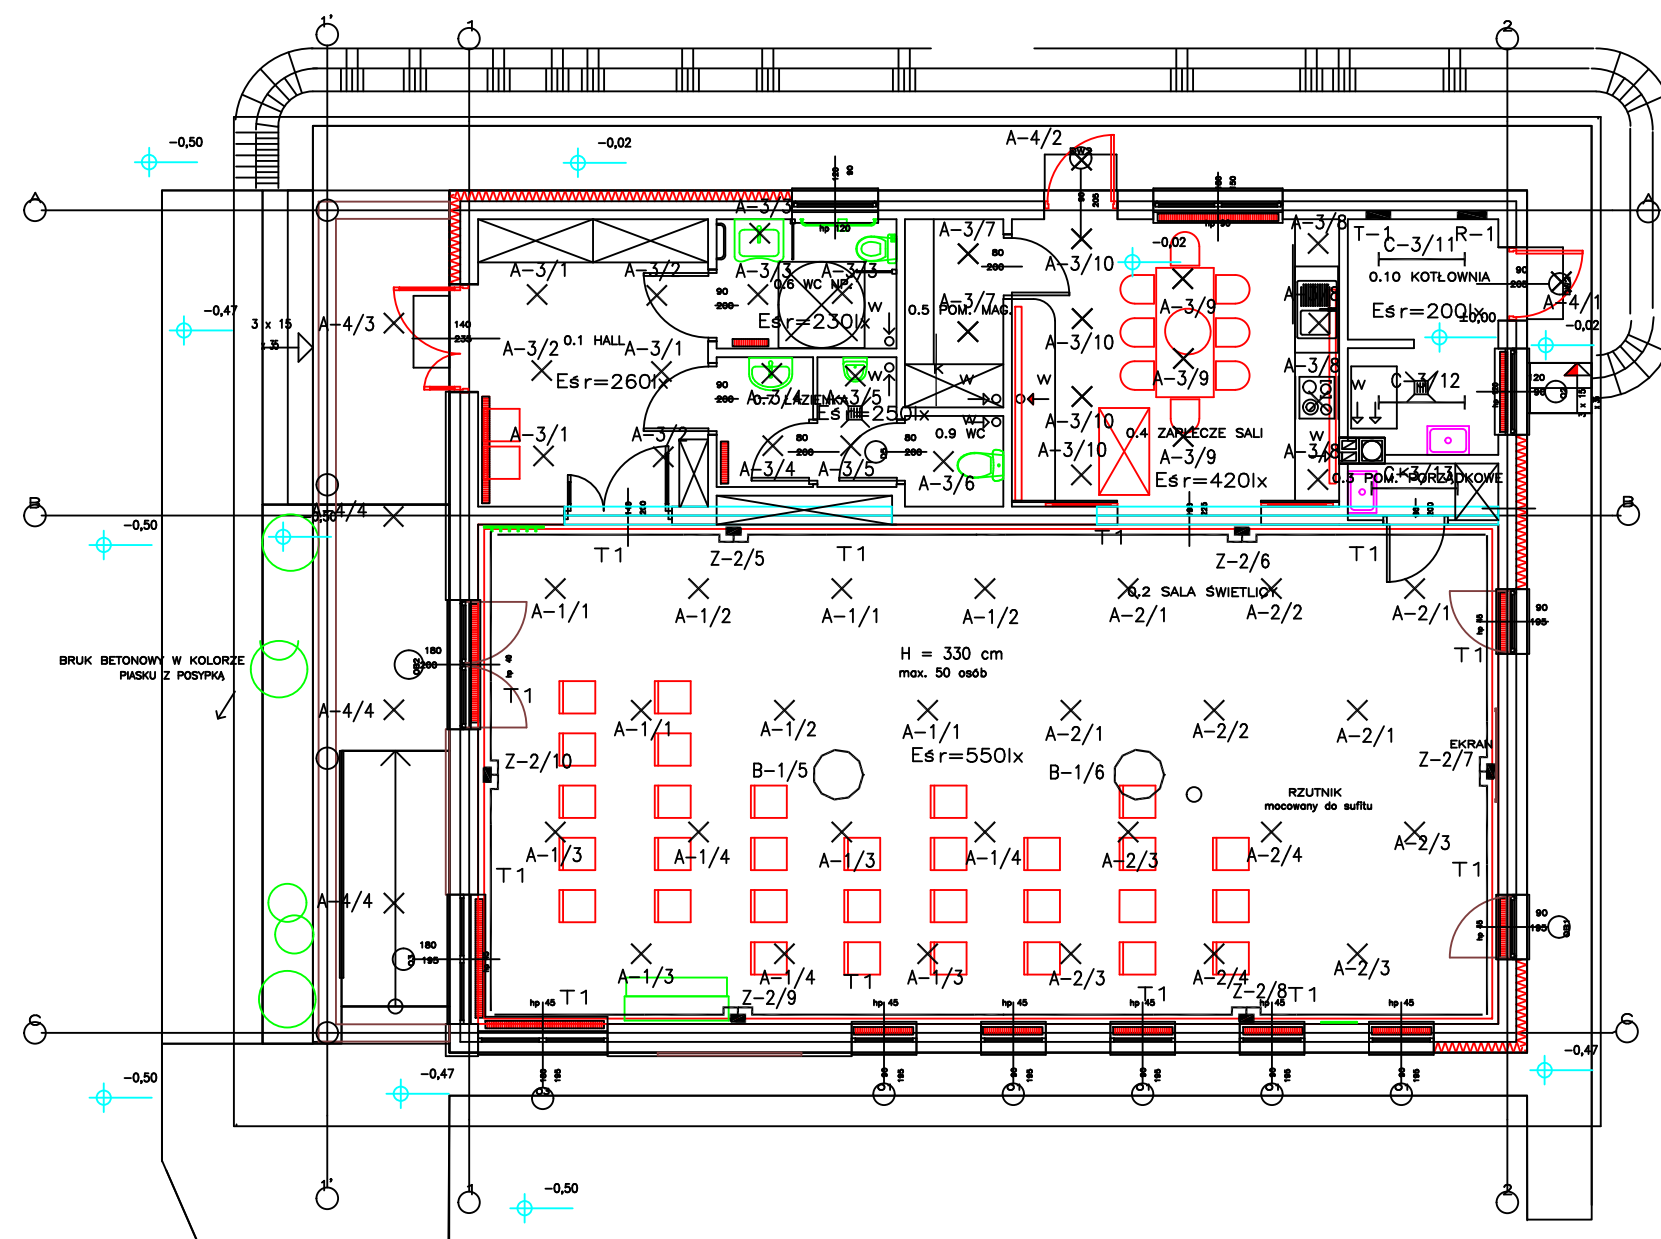

# Oznaczenia:

- A-3/1X oprawa typu A w obwodzie 1, grupa sterowania 2
- B-1/5  oprawa typu B w obwodzie 1, grupa sterowania 5
- C-3/11  oprawa typu C w obwodzie 3, grupa sterowania 11
- Z-2/5  zasilacz Z w obwodzie 2, gr. ster. 5
- T1  taśma LED w profilu kątowym

## Typy urządzeń:

- A – oprawa oświetleniowa LED ORTO 24W/2000lm, T=3000K prod. Brilum
- B – oprawa oświetleniowa Geometric Ring LED 86W/8650lm, T=3000K prod.PXF
- C – oprawa oświetleniowa LED Marena Linx 36W/3400lm, T=4000K prod. Brilum
- Z – zasilacz LED 150W/12V+ ściemniacz LED mono touch z pilotem radiowym 216W prod. AKB Poland
- T1 – taśma LED 1500lm/m, 14,4W/m T=3000K w profilu kątowym białym z białym kloszem prod. AKB Poland

Uwagi nt. oświetlenia w opisie technicznym

|   |        |                   |
|---|--------|-------------------|
| Temat: Projekt budowlany świetlicy wiejskiej w Woli Owadowskiej gm. Jastrzębia<br>powiat radomski, dz. nr. 243/4, obręb 0019 |        |                   |
| Treść rys: Plan instalacji oświetleniowej                                                                                    |        | Data:<br>09.2020. |
| Inwestor : Gmina Jastrzębia                                                                                                  |        |                   |
| Projektował: inż. W. Wardzyński upr. bud. St-453/85<br>do projektowania instalacji elektrycznych                             | Podpis | Skala<br>1:100    |
| Sprawdził: mgr inż. T. Rozczupała upr. bud. MAZ/0323/Podpis<br>POOE/12 do projektowania instalacji elektrycznych             |        | Rys.nr.<br>2E     |