


PROJEKT

WEKKA PROJEKT

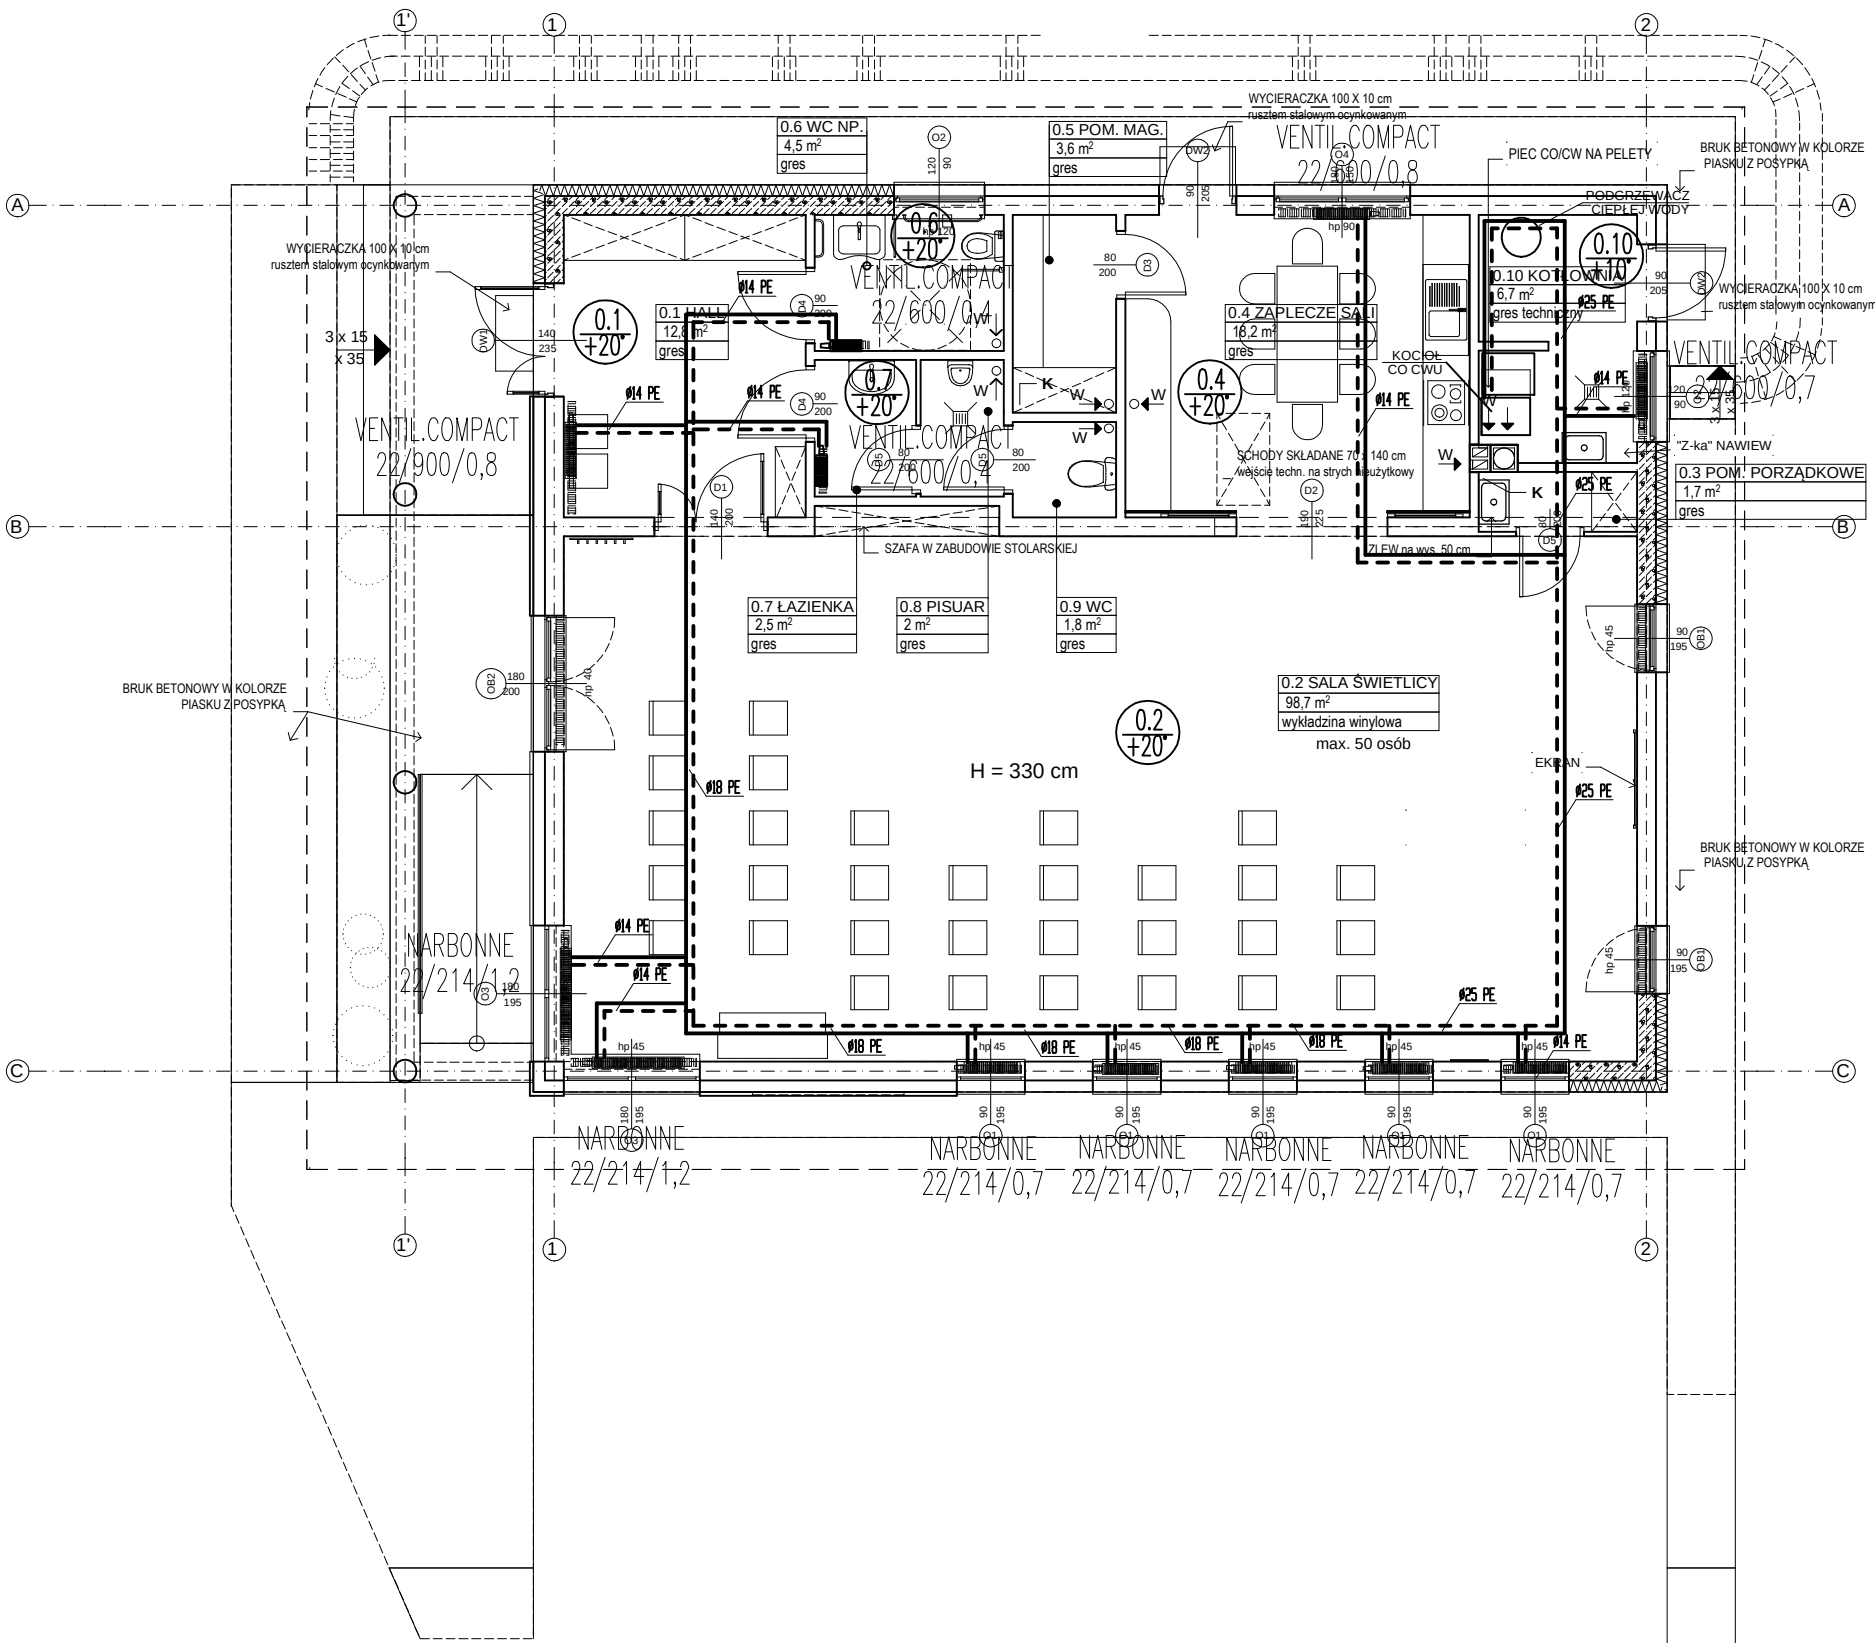

Projekt:
**BUDOWA ŚWIETLICY WIEJSKIEJ
WRAZ Z INFRASTRUKTURĄ**

Adres inwestycji
**wieś WOLA OWADOWSKA dz. nr.ew 243/4
gmina Jastrzębia powiat radomski**

Inwestor:
**Gm JATRZĘBIA
26-631 JASTRZĘBIA 110**

Projektant:
**TOMASZ BARTODZIEJSKI
nr upr. proj-budowl. Wa 103/90
w specjalności Inżynierijno Instalacyjnych**

Projektant:
**MARIA FLORAK
nr upr. proj-budowl. St 152/76
w specjalności Inżynierijno Instalacyjnych**

Faza projektu:
PROJEKT BUDOWLANY

Branża:
INST.SANITARNE

Rysunek:
**RZUT PARTERU
INSTALACJA CENTR-GRZ.**

Skala:	Nr rysunku:
1:100	2
Data:	
08-2020	