



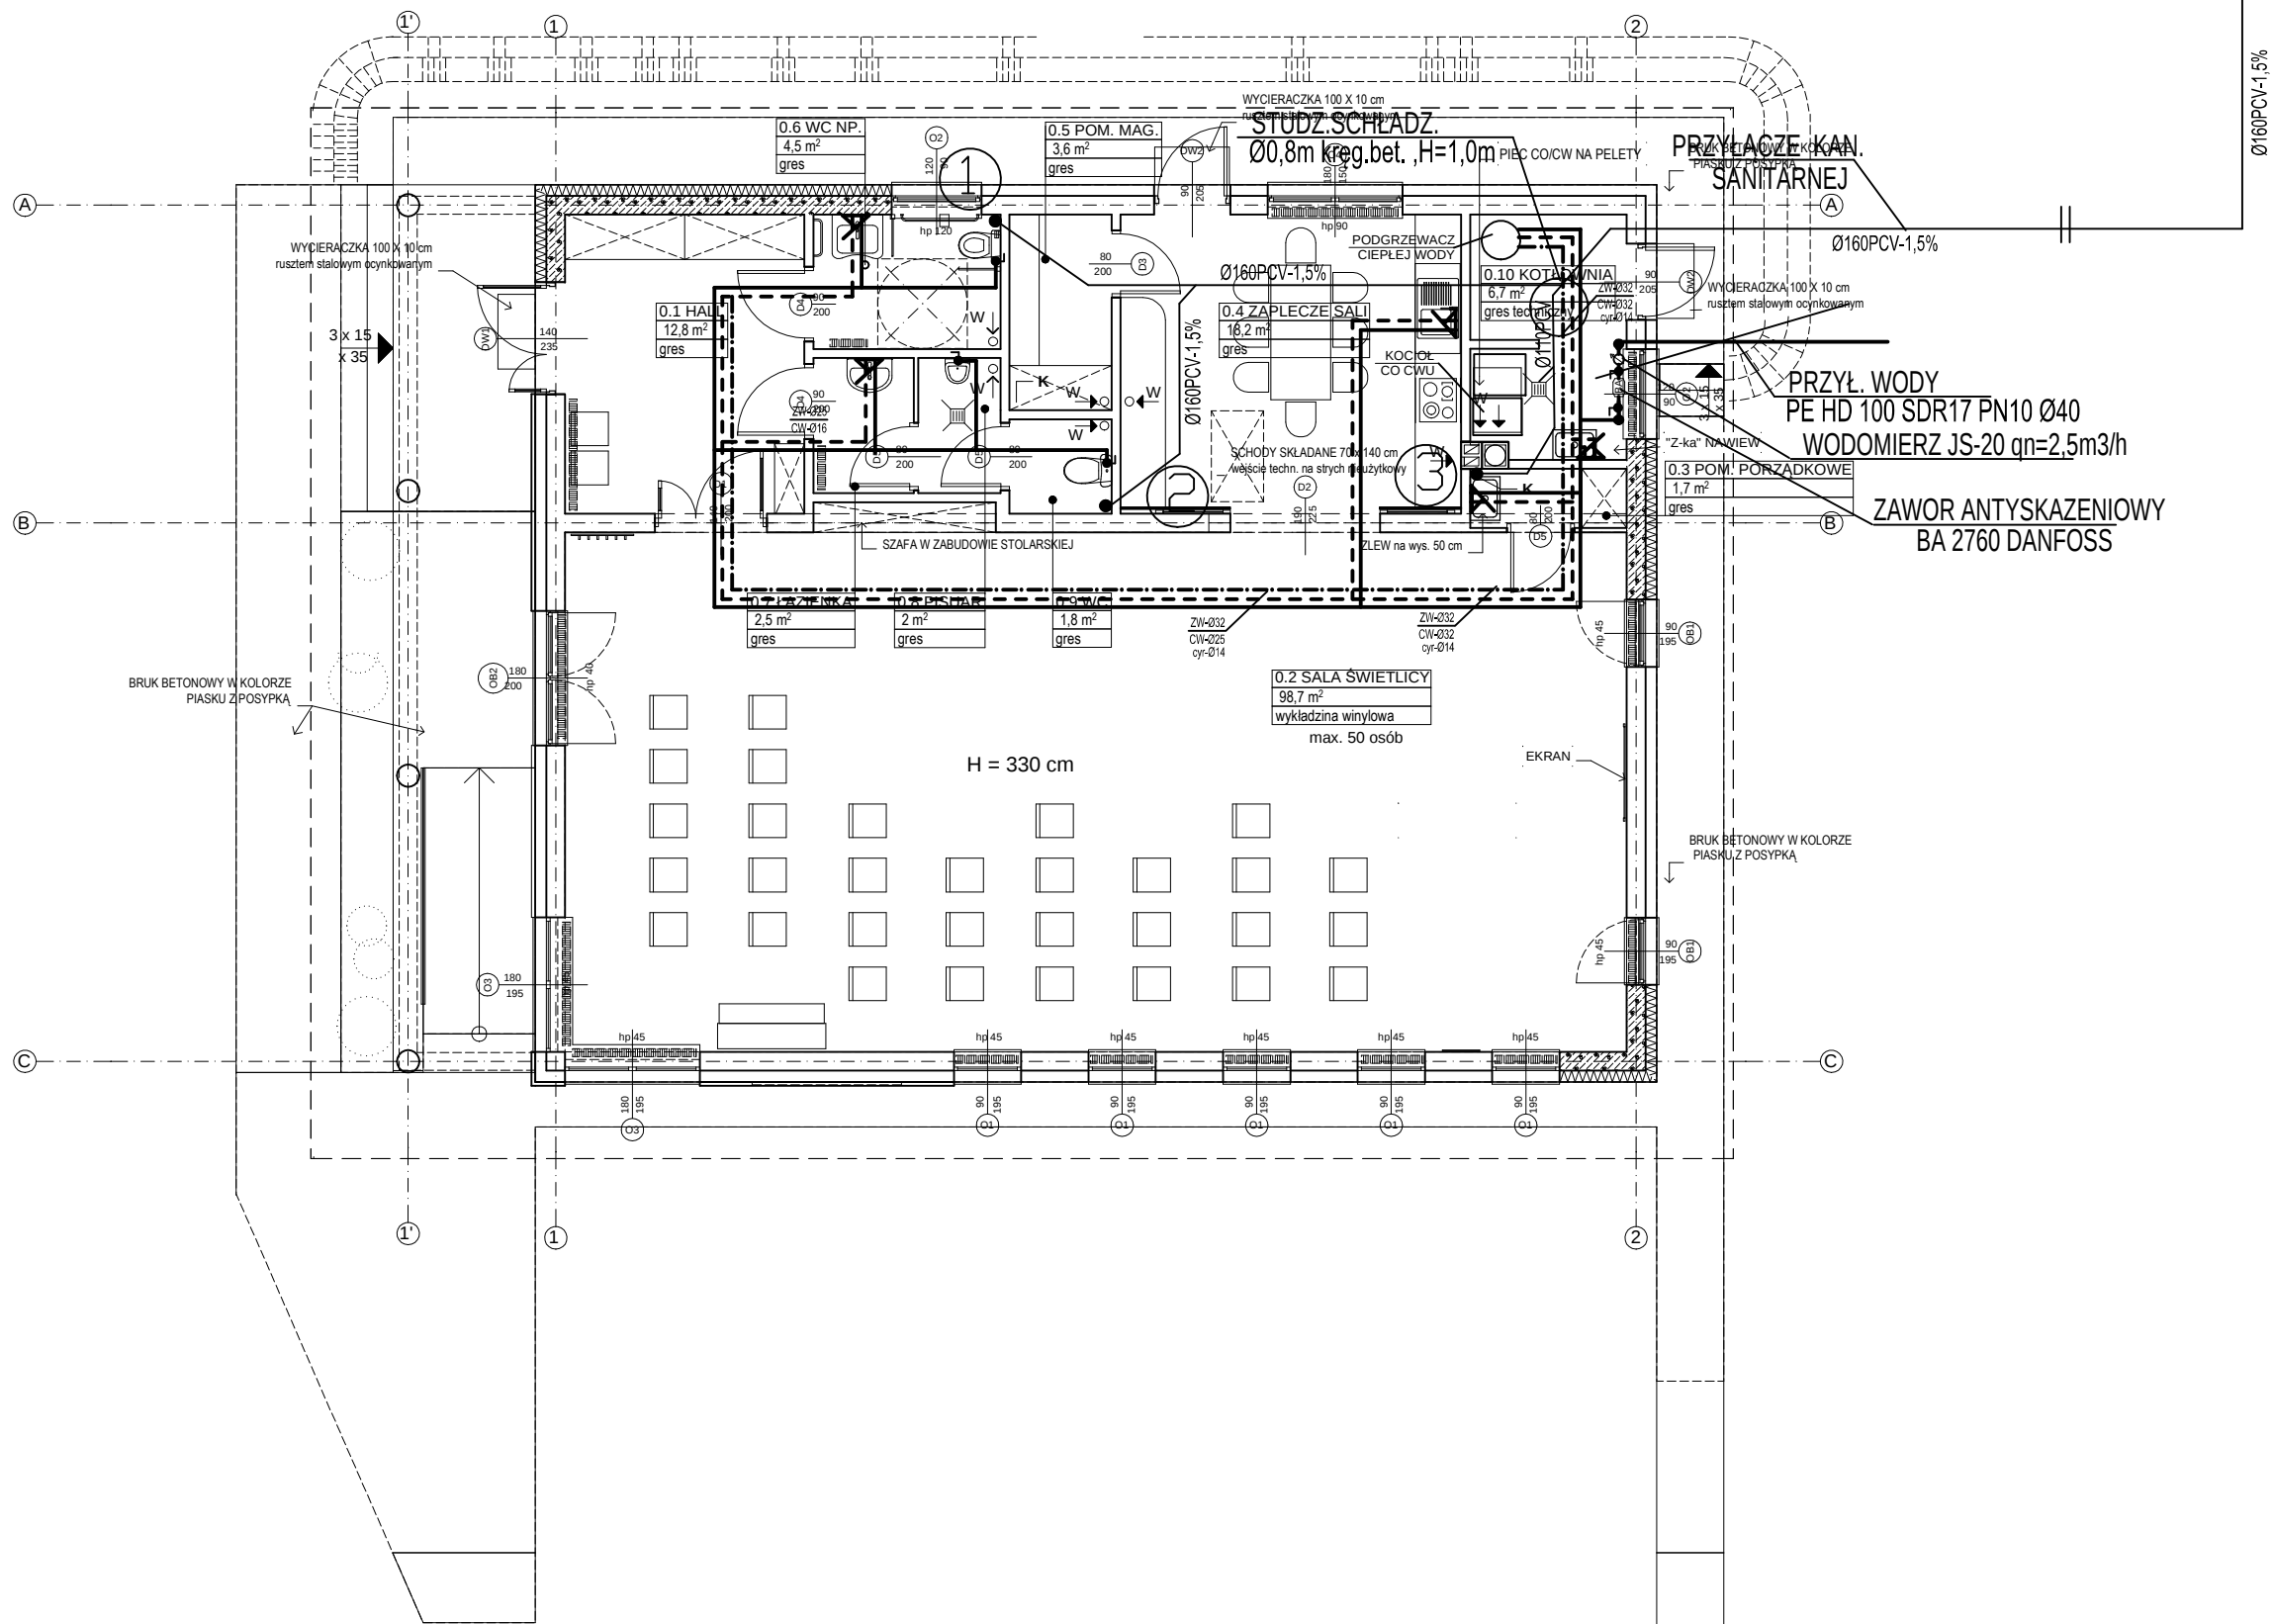

ZBIORNIK SZCZELNY
SCIEKÓW SOC-BYT
V=10,0m3

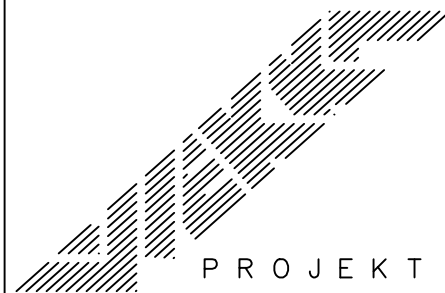

WEKKA PROJEKT

Projekt:
**BUDOWA ŚWIETLICY WIEJSKIEJ
WRAZ Z INFRASTRUKTURĄ**

Adres inwestycji
**wieś WOLA OWADOWSKA dz. nr.ew 243/4
gmina Jastrzębia powiat radowski**

Inwestor:
**Gm JATRZĘBIA
26-631 JASTRZĘBIA 110**

Projektant:
**TOMASZ BARTODZIEJSKI
nr upr. proj-budowl. Wa 103/90
w specjalności Inżynierijno Instalacyjnych**

Projektant:
**MARIA FLORAK
nr upr. proj-budowl. St 152/76
w specjalności Inżynierijno Instalacyjnych**

Faza projektu:
PROJEKT BUDOWLANY

Branża:
INST.SANITARNE

Rysunek:
**RZUT PARTERU
INSTALACJA WOD-KAN**

Skala:	Nr rysunku:
1:100	1
Data:	
08-2020	