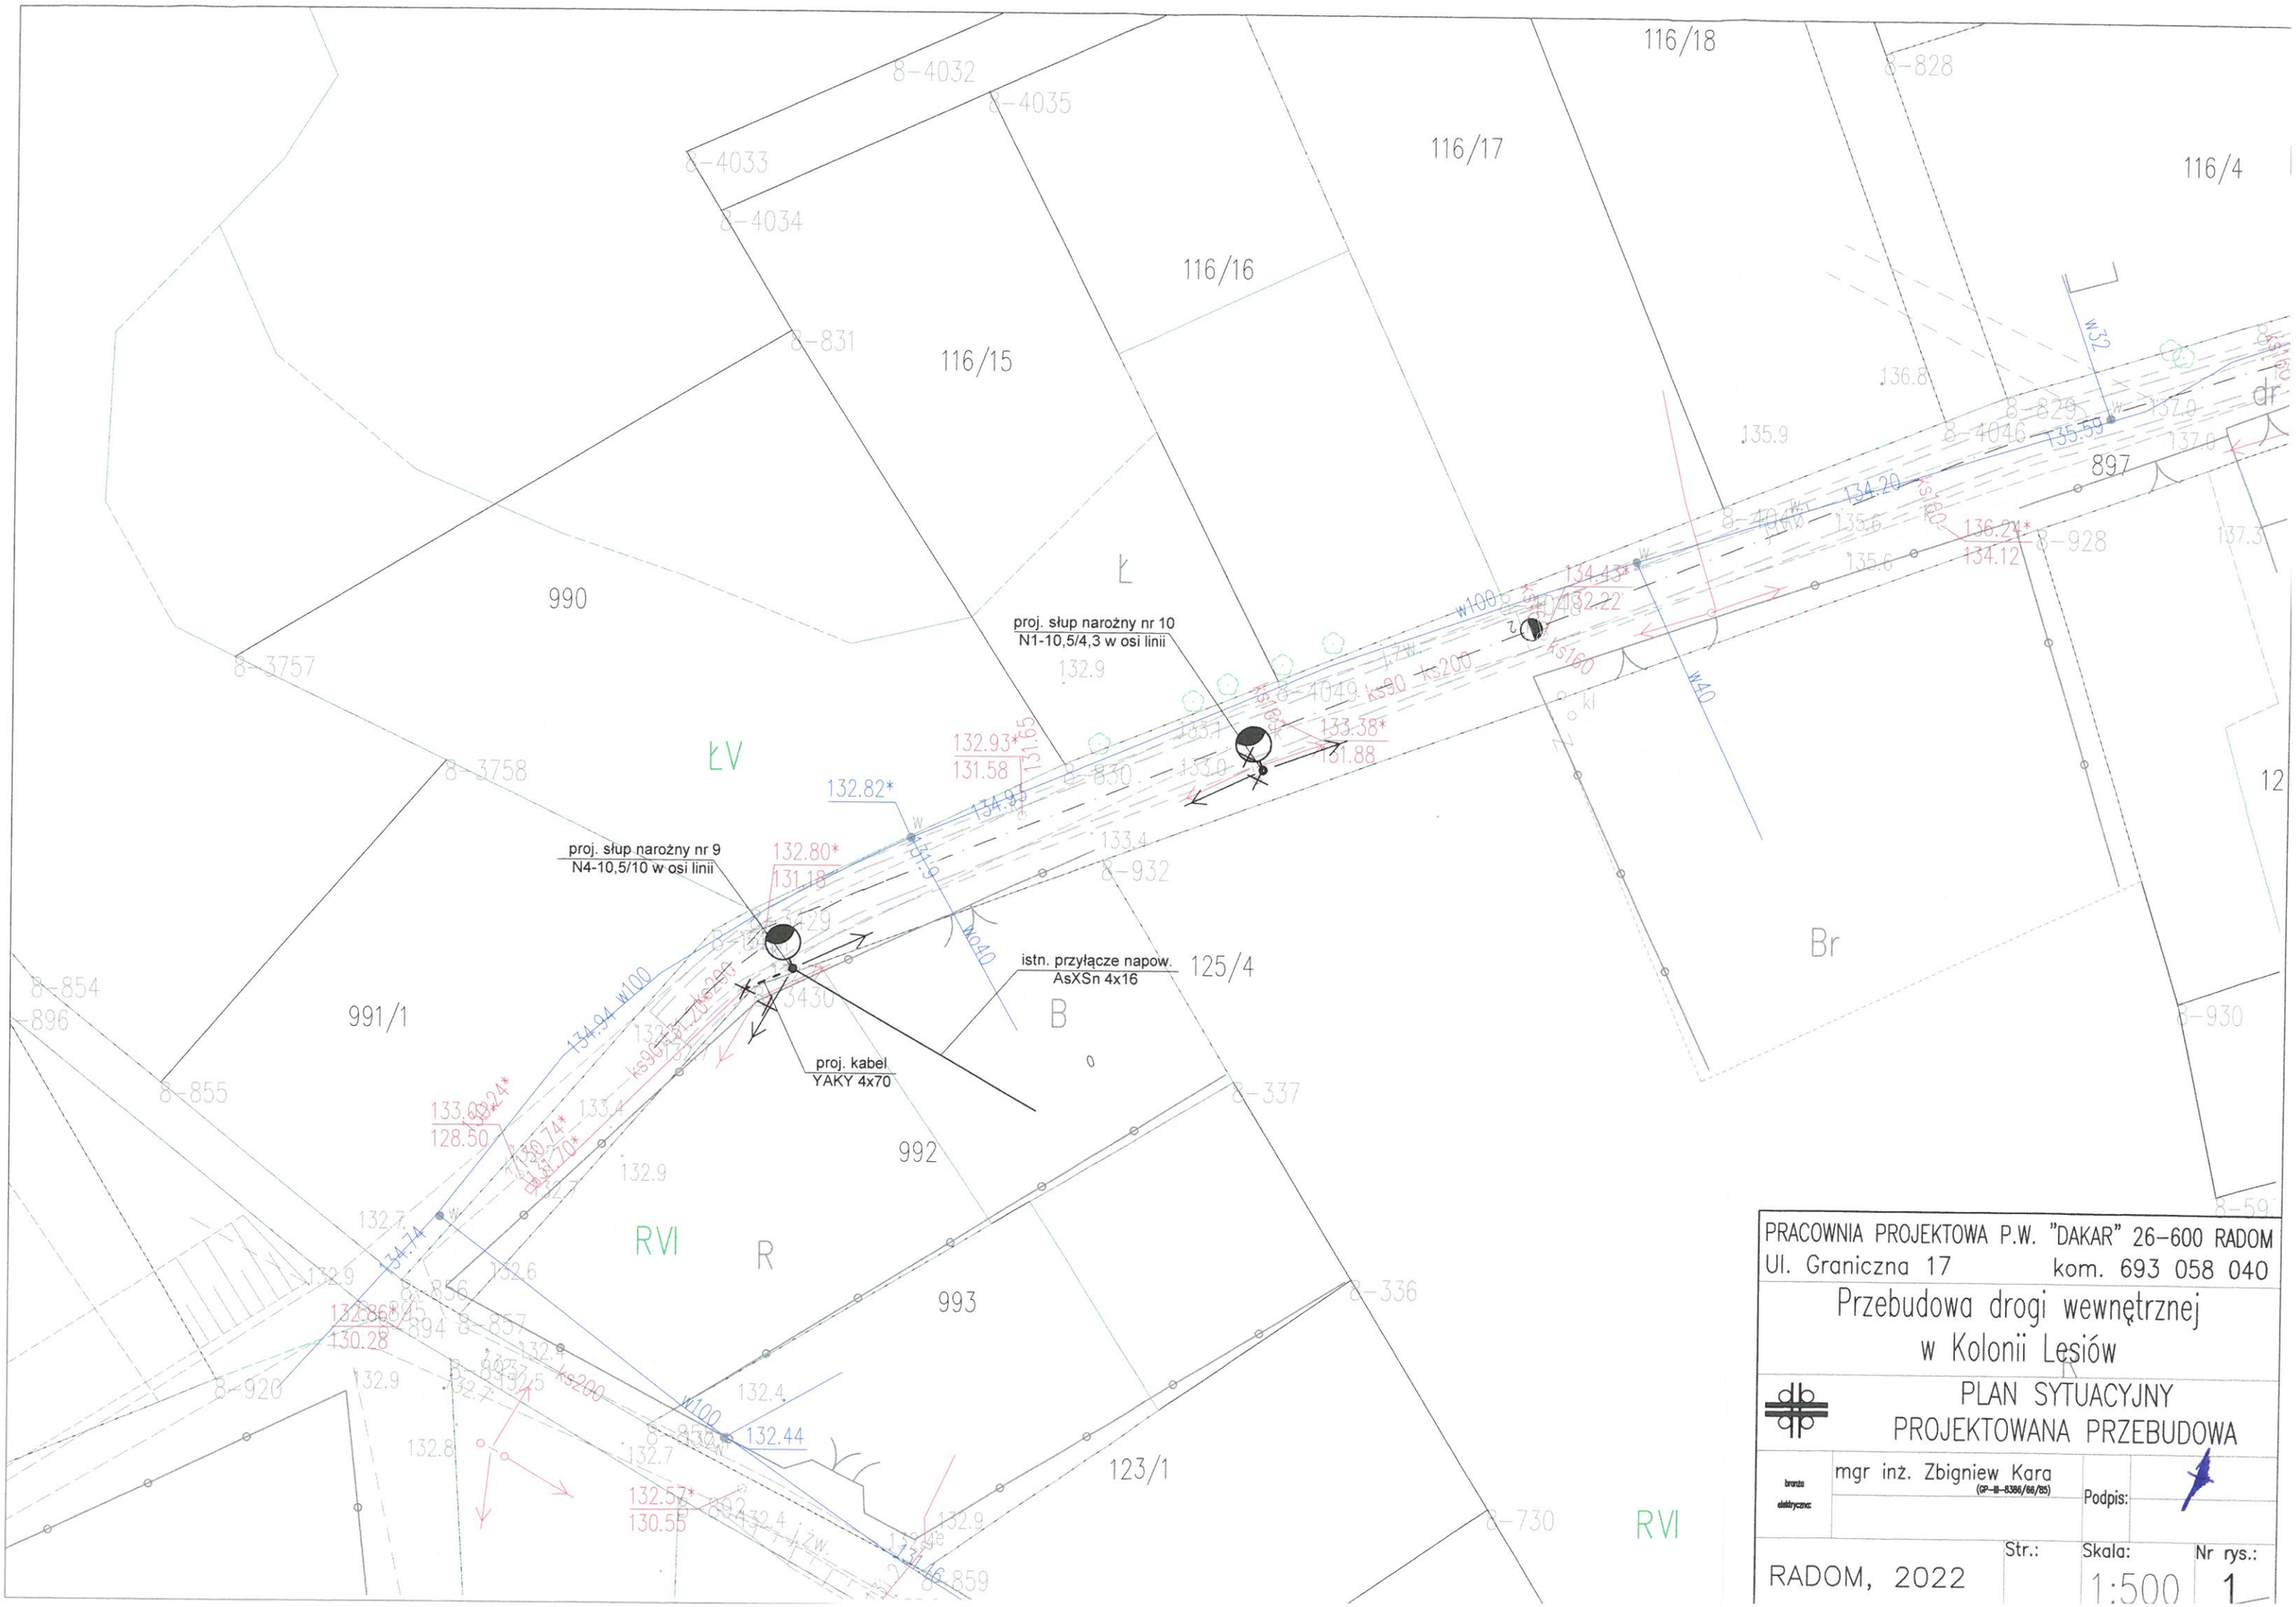

PRACOWNIA PROJEKTOWA P.W. "DAKAR" 26-600 RADOM
Ul. Graniczna 17 kom. 693 058 040

Przebudowa drogi wewnętrznej w Kolonii Lesiów

PLAN SYTUACYJNY
PROJEKTOWANA PRZEBUDOWA

branża elektryczna: mgr inż. Zbigniew Kara (GP-III-8366/66/85) Podpis:

RADOM, 2022

Str.:	Skala:	Nr rys.:
	1:500	1