



ELEWACJE
SKALA 1:100

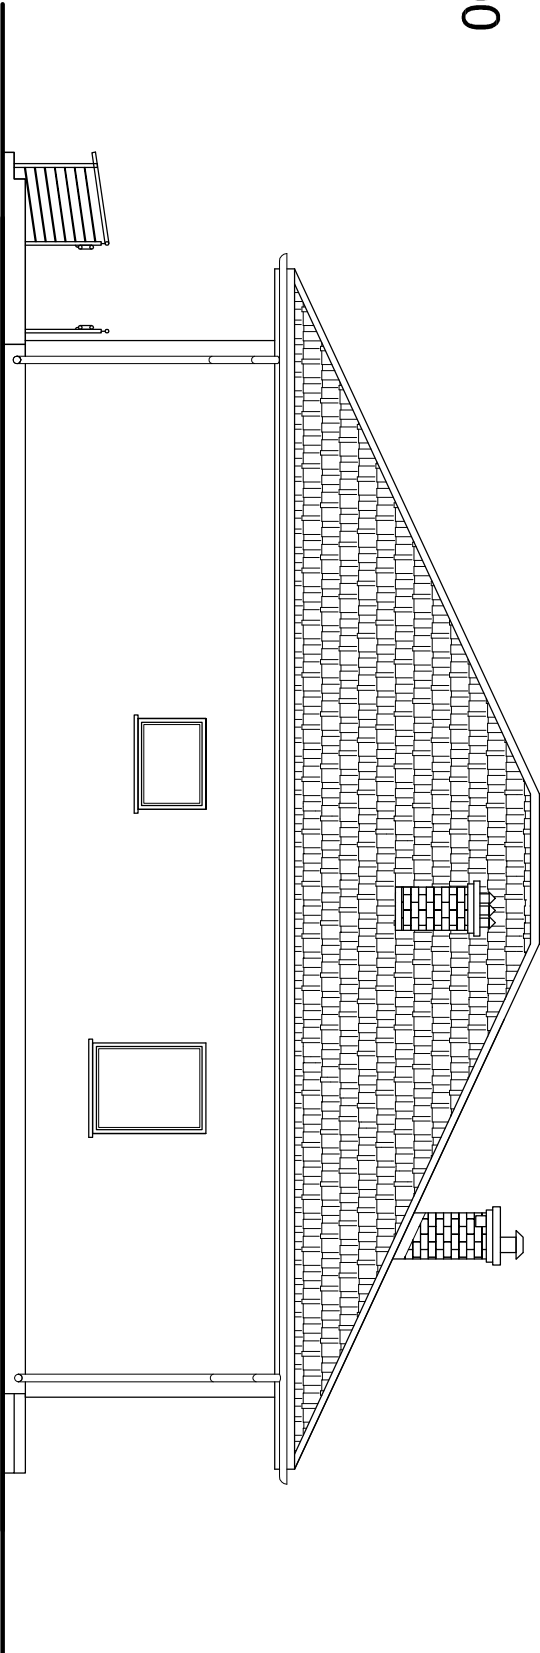

ELEWACJA BOCZNA PŁD-WSCHODNIA

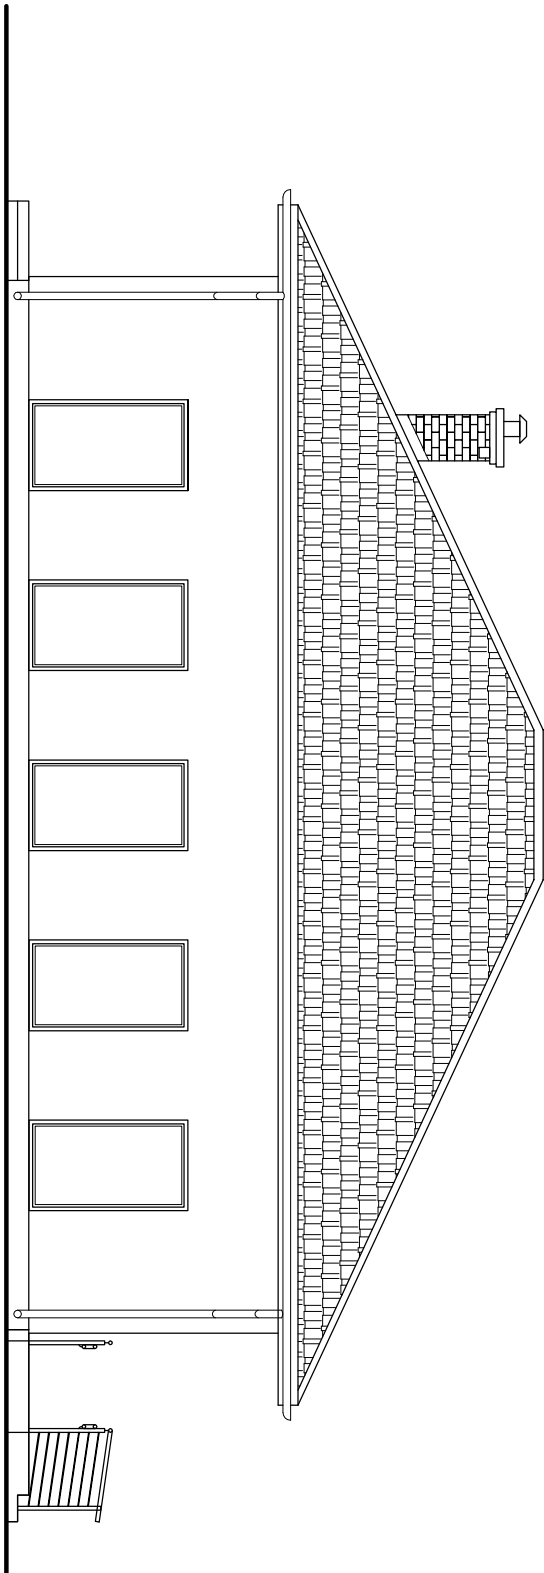

ELEWACJA BOCZNA PŁN-ZACHODNIA

Ściana zewnętrzna - wykończenie ścian w systemie BSO. Tynk zewnętrzny drobnodziarnisty cienkowarstwowy. Malowanie farbą zolotysilkatową lub siliikatowo-silkatową. Dopuszcza się wykonanie okładziny z klinkieru lub drewna elewacyjnego na podkonstrukcji w systemowym rozwiązaniu zgodnie z instrukcją producenta. W poziomie cokołu zastosować listwy startowe do ociepleń z kapinosem. Kolor elewacji RAL 9003 lub równoważny.

Ściana cokołowa - ściany cokołowe wykończyć tynkiem mozaikowym lub okładziną z płytek klinkierowych. Kolor RAL 7012 lub równoważny.

Podbitki okapów wykonać z deski elewacyjnej lub blachy.

Drewno elewacyjne impregnowane komorowo.

Pokrycie dachowe wykonać z blachodachówki. Kolor/szyka RAL 7015 lub równoważna.

Obrobki blacharskie dachu budynku, komińów, fasad zaprojektowano z blachy stalowej powlekanej cynkowaną ogniwio gr. min. 0,6 mm w kolorze dopasowanym do poszycia dachu.

Okładziny zewnętrznych tarasów i balkonów wykonać z mrozoodpornych antypoślizgowych płytek gresowych lub z płyt kamiennych klejonych do podłoża betonowego wg rozwiązań systemowych producenta.

FAZA: PROJEKT ARCHITEKTONICZNO-BUDOWLANY			
imię i nazwisko:		nr upr. bud.	podpis:
projektant:	mgr inż. Jacek Kapusta	UM-I-K-5386/137/86	
upr. bud. w spec. architektonicznej			
sprawdzający:	mgr inż. arch. Maciej Grzegorz Psyk	UM-I-K-5386/134/14/84	
upr. bud. w spec. architektonicznej			
opracowanie:	mgr inż. Maciej Kopycki		
inwestor:			data opracow.:
Obiekt:			06.2021r.
Budowa świetlicy wiejskiej oraz zbiornika szczelnego na nieczystości ciekłe o pojemność 10 m3 na części działki nr ewid. 298/6 położonej w miejscowości Mąkoszy Nowe, gm. Jastrzębia	Gmina Jastrzębia Jastrzębia 110 26-631 Jastrzębia		skala:
			1:100
Branża:	Tytuł rysunku:		nr rysunku:
Architektura	ELEWACJE		A/5
Niniejszy projekt jest własnością jego autorów. Kopiowanie, publikowanie oraz wykorzystanie projektu do jakiegokolwiek innych celów bez wiedzy i zgody autorów jest zabronione na mocy Ustawy o Prawie Autorskim i prawach pokrewnych z dnia 4 lutego 1994 r. (Dz.U. z 1994r., nr 24, poz.83)			