



ELEWACJE
SKALA 1:100

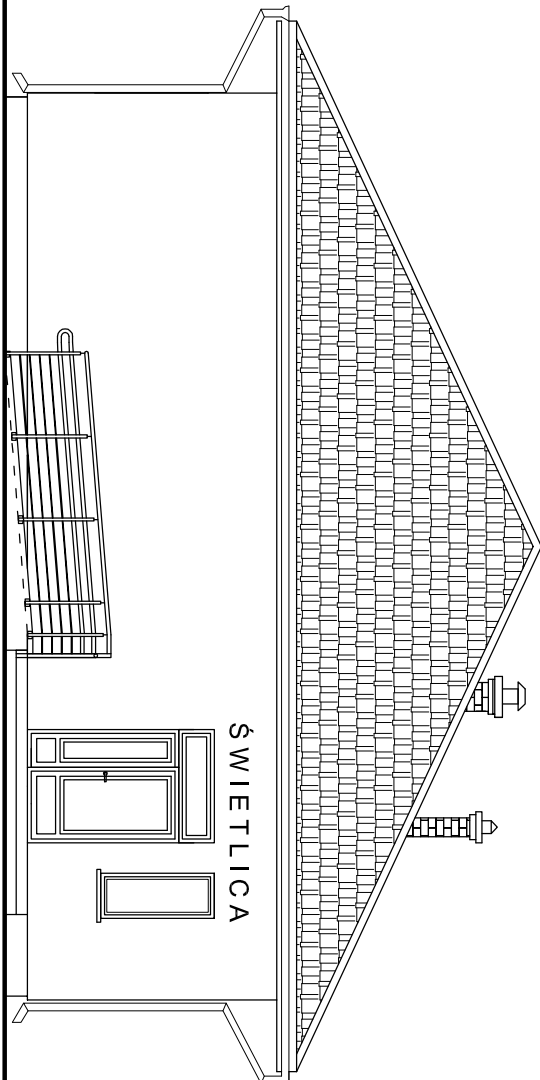

ELEWACJA FRONTOWA PŁD-ZACHODNIA

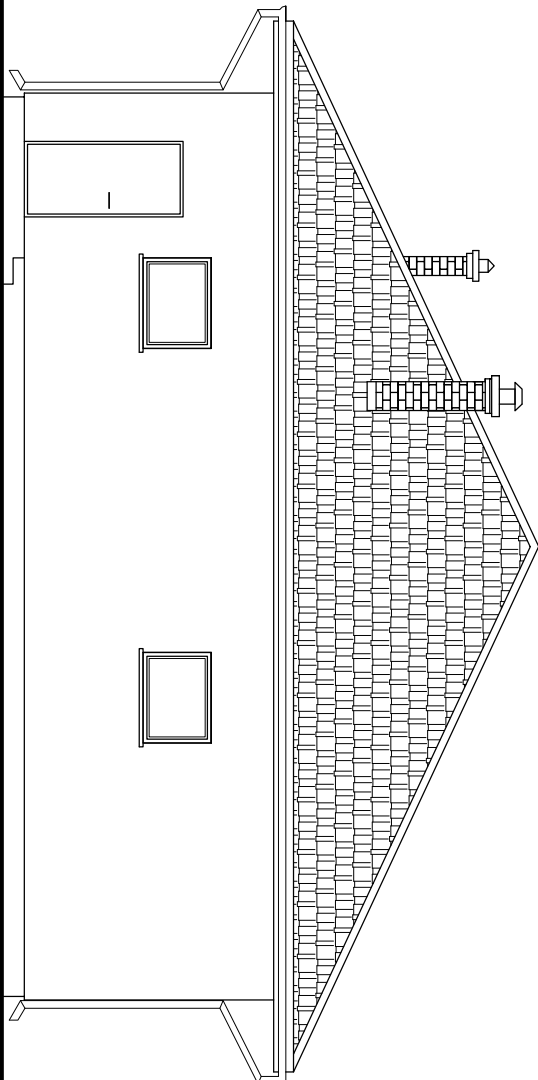

ELEWACJA TYLNA PŁN-WSCHODNIA

Ściana zewnętrzna - wykończenie ścian w systemie BSO. Tynk zewnętrzny drobnoziarnisty cienkowarstwowy. Malowanie farbą zolotysilkową lub silikonowo-silkonową. Dopuszcza się wykonanie okładziny z klinkieru lub drewna elewacyjnego na podkonstrukcji w systemowym rozwiązaniu zgodnie z instrukcją producenta. W poziomie cokołu zastosować listwy startowe do ociepleń z kapiosem. Kolor elewacji RAL 9003 lub równoważny.

Ściana cokolowa - śłany cokolowe wykończyć tynkiem mozaikowym lub okładziną z płytek klinkierowych. Kolor RAL 7012 lub równoważny.

Podbitki okapów wykonać z deski elewacyjnej lub blachy.

Drewno elewacyjne impregnowane komorowo.

Pokrycie dachowe wykonać z blachodachówki. Kolor/szyka RAL 7015 lub równoważna.

Obrobki blacharskie dachu budynku, komińów, fasad zaprojektowano z blachy stalowej powlekanej cynkowaną ognioowo gr. min. 0,6 mm w kolorze dopasowanym do poszycia dachu.

Okładziny zewnętrznych tarasów i balkonów wykonać z mrozoodpornych antypoślizgowych płytek gresowych lub z płyt kamiennych klejonych do podłoża betonowego wg rozwiązań systemowych producenta.

			
FAZA: PROJEKT ARCHITEKTONICZNO-BUDOWLANY			
imie i nazwisko:		nr upr. bud.	
mgr inż. arch. Jacek Kopusta		UAM-II-K-8386/137/86	
projektant:			
mgr inż. arch. Maciej Grzegorz Psyk			
sprawdzojacy:		mgr-II-K-8386/Ps/44/84	
opracowanie:			
mgr inż. Maciej Kopycki			
inwestor:			
Obiekt:		data opracow.:	
Budowa świetlicy wiejskiej oraz zbiornika szczelnego na nieczystości ciekłe o pojemność 10 m3 na części działki nr ewid. 298/6 położonej w miejscowości Mąkosy Nowe, gm. Jastrzębia		06.2021r.	
		skala:	
		1:100	
Bransz:		nr rysunku:	
Tytuł rysunku:			
Architektura		ELEWACJE	
		A/6	
Niniejszy projekt jest własnością jego autorów. Kopiowanie, publikowanie oraz wykorzystanie projektu do jakiegokolwiek innych celów bez wiedzy i zgody autorów jest zabronione na mocy Ustawy o Prawie Autorskim i prawach pokrewnych z dnia 4 lutego 1994 r. (Dz.U. z 1994r., nr 24, poz.83)			