


PRZEMKÓJ A-A
SKALA 1:50

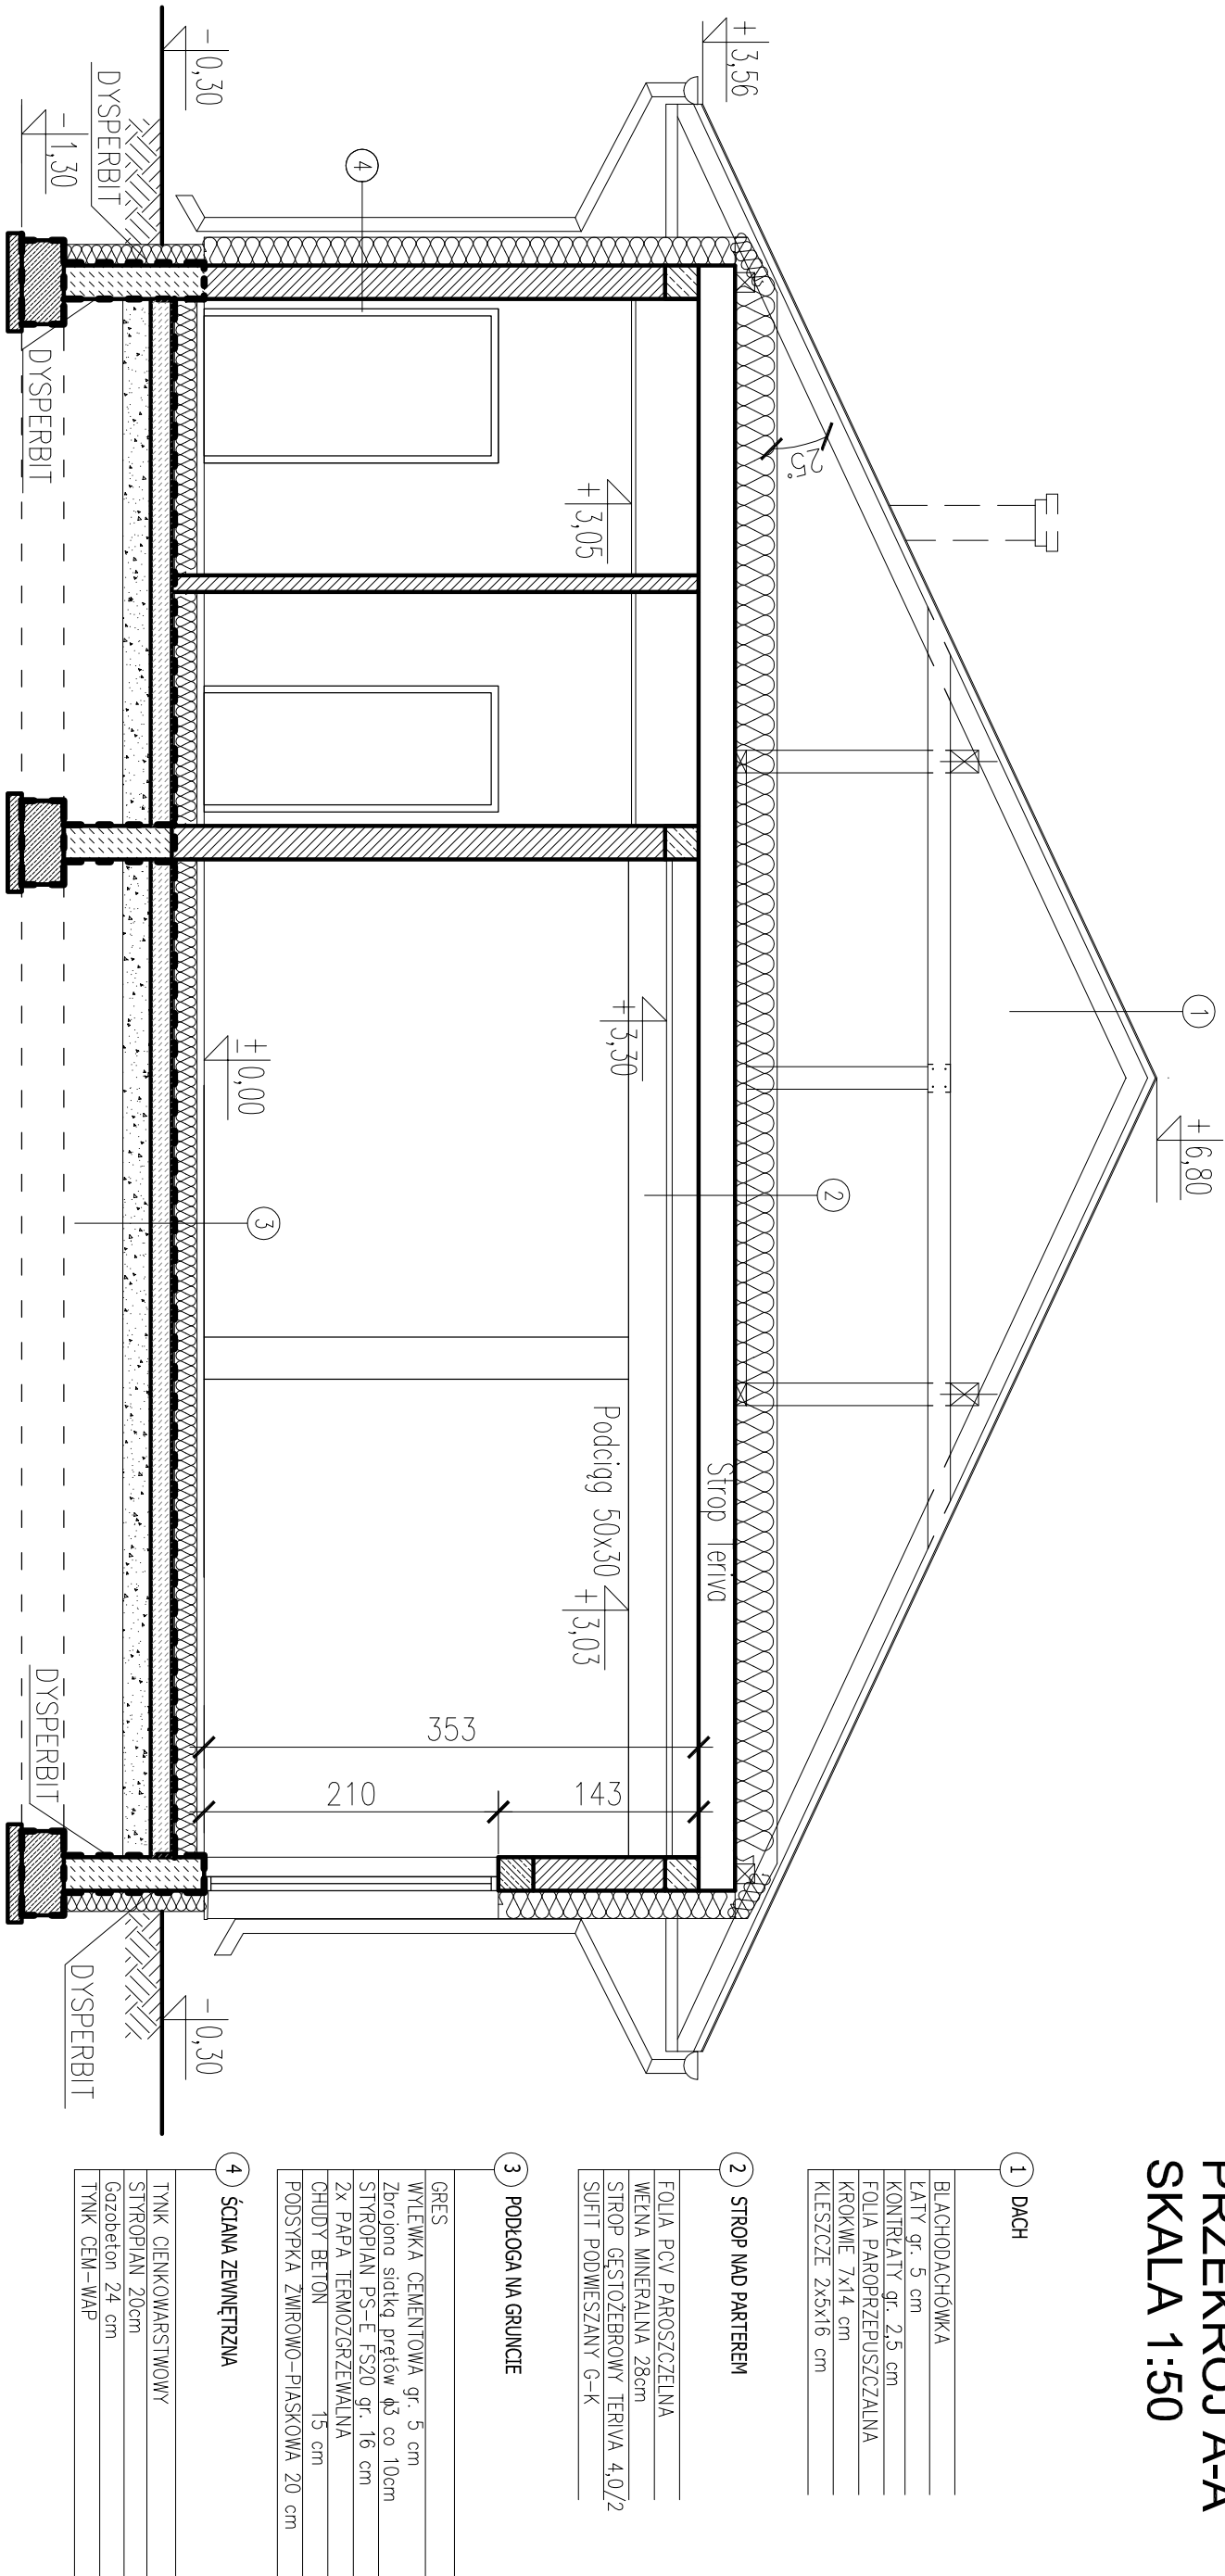

±0,00 = 154,50 m n.p.m.

- UWAGA:
- Podane wysokości parapetów otworów i wnęk odnoszą się do poziomu posadzki w danym pomieszczeniu.
 - Podane w etykietach okien wymiary odnoszą się do światła otworów w murze, zaś podane w etykietach drzwi - odnoszą się do wymiaru w świetle ościeżnicy.
 - Poziom ±0,00 odnosi się do poziomu posadzki parteru.
 - Rysunki należy rozpatrywać łącznie z projektami branżowymi. Wszystkie niezgodności należy zgłaszać projektantowi przed rozpoczęciem prac budowlanych.
- Przed rozpoczęciem budowy prace należy skoordynować z pozostałymi branżami

FAZA: PROJEKT ARCHITEKTONICZNO-BUDOWLANY			
projektant:		mgr inż. Jacek Kapusta	podpis:
sprawdzający:		mgr inż. arch. Maciej Grzegorz Psyk	
opracowanie:		mgr inż. Maciej Kopycki	
Objekt:		Investor:	data opracow.:
Budowa świetlicy wiejskiej oraz zbiornika szczelnego na nieczystości ciekłe o pojemności 10 m3 na części działki nr ewid. 298/6 położonej w miejscowości Małkowsy Nowe, gm. Jastrzębia		Gmina Jastrzębia Jastrzębia 110 26-631 Jastrzębia	06.2021r.
Branża:		Typu rysunku:	skala:
Architektura		PRZEMKÓJ A-A	1:50
			nr rysunku:
			A/3

Niniejszy projekt jest własnością jego autorów. Kopiowanie, publikowanie oraz wykorzystanie projektu do jakiegokolwiek innych celów bez wiedzy i zgody autorów jest zabronione na mocy Ustawy o Prawie Autorskim i prawach pokrewnych z dnia 4 lutego 1994 r. (Dz.U. z 1994r., nr 24, poz.83)