


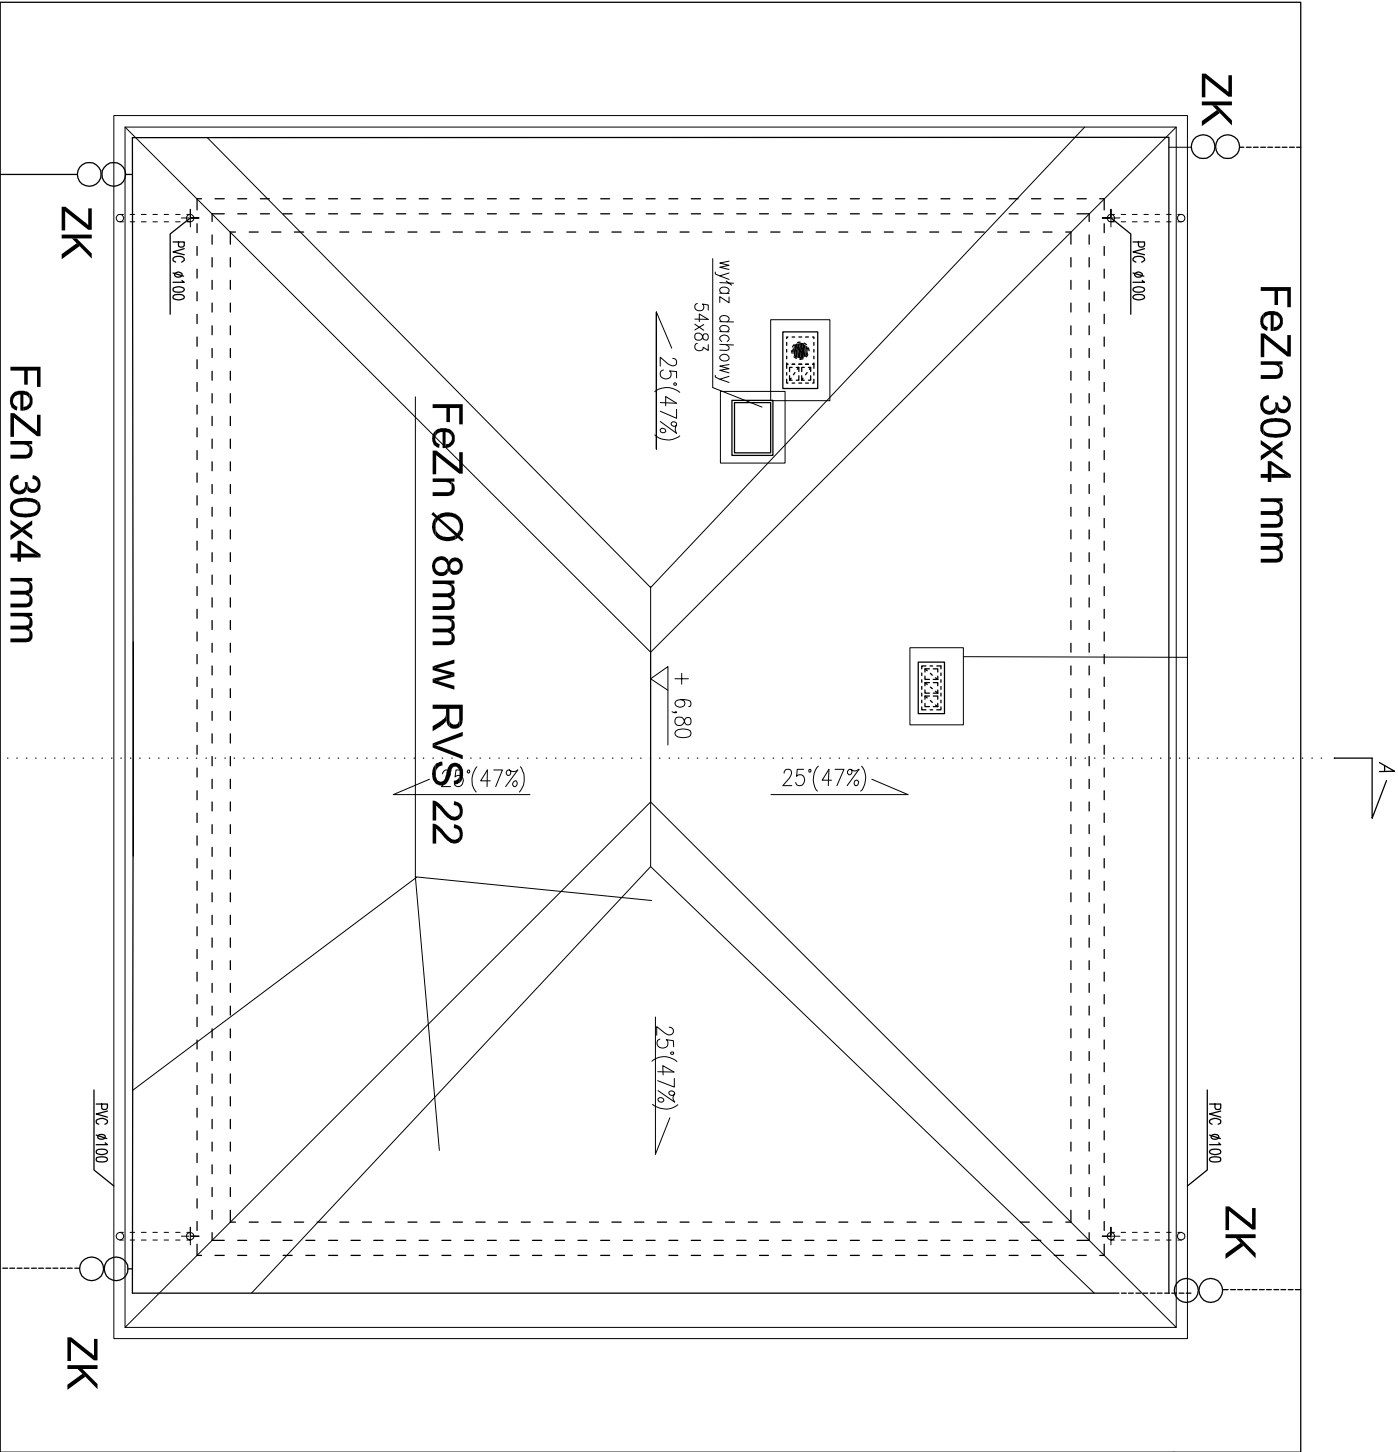

FeZn 30x4 mm

Legenda:
ZK - Zaciśk probierczy typu 4xM10 z zastosowaniem
śrub nierdzemnych umieszczony w skrzyńce probierczej w
elewacji
Instalacje wykonać zgodnie z normą:
- PN-EN 62305.

Na dachu zastosować zwody poziome w postaci drutu DFeZn
Ø 8. Zwody poziome prowadzić
bez ostrych zagięć i zatań. Do ochrony wentylatorów
zastosować maszty wolnostojące
Ø 8x1000mm. Maszty podłączyć ze zwodami poziomymi.
Przewody odprowadzające wykonać z drutu DFeZn Ø 8mm -
prowadzić w rużce z tworzywa
sztywnego RS22 pod elewacją. Konstrukcję wsporczą dachu
podłączyć do przewodów
odprowadzających. Zaciśki probiercze ZK typu 4xM10 z
zastosowaniem śrub nierdzemnych
umieszczać w skrzyńce probierczej montowanej w elewacji na
wysokości 0.3m nad gruntem.
Przewody uziemające wykonać z płaskownika FeZn 30x4mm
- prowadzić pod elewacją w ostanie.
Do wykonania uziemienia fundamentowego zastosować
płaskownik Fe 30x4mm umieszczony
w ławie fundamentowej poniżej warstwy izolacyjnej.
Płaskownik w ławie fundamentowej ustawić
na wspornikach dłuższym bokiem przekroju pionowo z
minimalną warstwą betonu pokrywającego 5cm.
Do zaciśków probierczych, szyny wyrównawczej oraz szyny
PE rozdzielniczy RG wyprowadzić
płaskownik FeZn 30x4mm.
Uziom fundamentowy zgłosić do odbioru przez inspektora
nadzoru elektryka przed wylaniem betonu.
Wszystkie połączenia w ławie fundamentowej wykonać jako
spawane.

○ złącze kontrolne - zaciśk rozłączny

FAZA: PROJEKT ARCHITEKTONICZNO-BUDOWLANY			
imię i nazwisko:		nr upr. bud.	
projektant:		gn-7342/14/94	
opr. bud. w spec. stali i instalacji elektrycznych			
sprawdzający:		gn-63/21/75	
opracowanie:		Paweł Świerczyński	
Inwestor:		data opracow.:	
Objekt:		06.2021r.	
Budowa świetlicy wiejskiej oraz zbiornika szczelnego		Gmina Jasztębia	
na niezysłość ciekłe o pojemność 10 m3		Jasztębia 110	
na część działki nr ewid. 298/6 położonej		26-631 Jasztębia	
w miejscowości Małkowsy Nowe, gm. Jasztębia		1:100	
Branża:		nr rysunku:	
Architektura		INSTALACJA ODGROMOWA	
		E/2	

Niniejszy projekt jest własnością jego autorów. Kopiowanie, publikowanie oraz wykorzystanie projektu do jakiegokolwiek innego celu bez wiedzy i zgody autorów jest zabronione na mocy Ustawy o Prawie Autorskim i prawach pokrewnych z dnia 4 lutego 1994 r. (Dz.U. z 1994r., nr 24, poz.83)

UWAGA:

- Podane wysokości parapetów otworów i wnęk odnoszą się do poziomu posadzki w danym pomieszczeniu.
- Podane w ełkietach okien wymiary odnoszą się do światła otworów w murze, zaś podane w ełkietach drzwi - odnoszą się do wymiaru w świetle ościeżnicy.
- Poziom ±0.00 odnosi się do poziomu posadzki parteru.
- Rysunki należy rozpatrywać łącznie z projektami branżowymi. Wszystkie niezgodności należy zgłaszać projektantowi przed rozpoczęciem prac budowlanych. Przed rozpoczęciem budowy prace należy skoordynować z pozostałymi branżami