
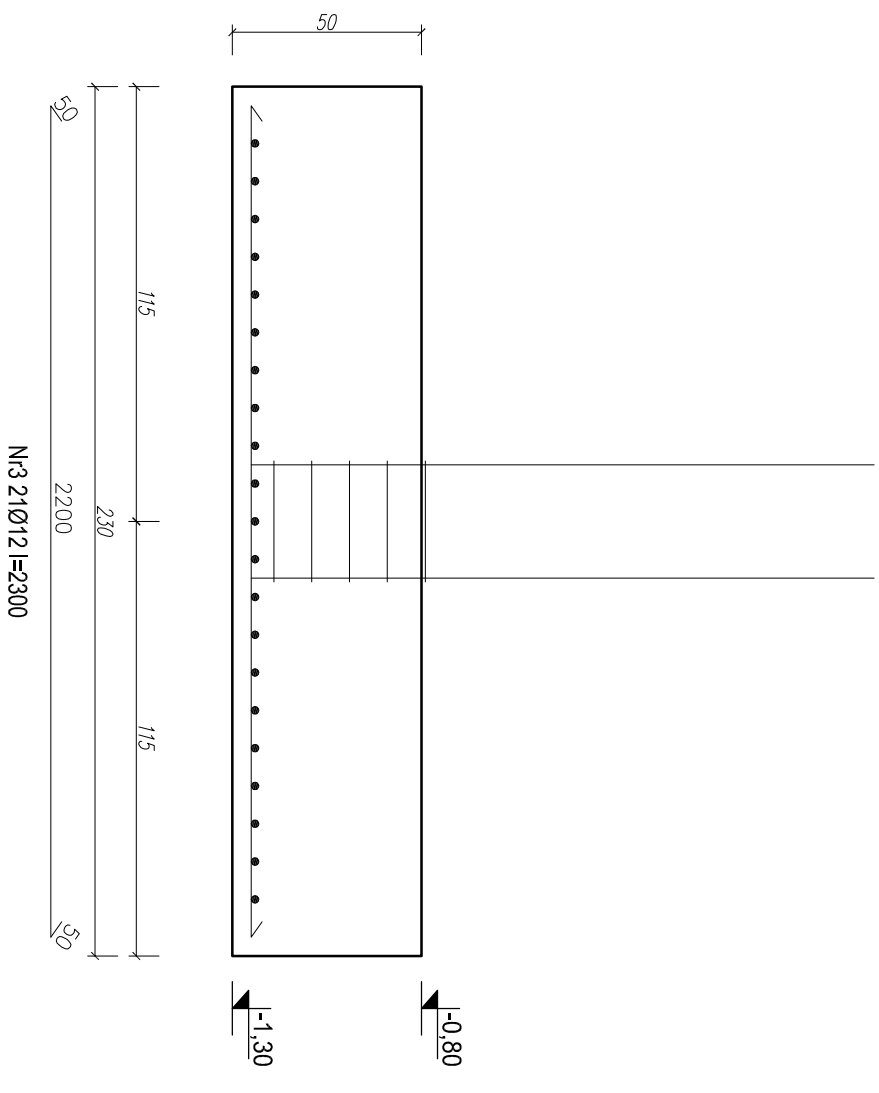


Poz.6.2- 2 szt.

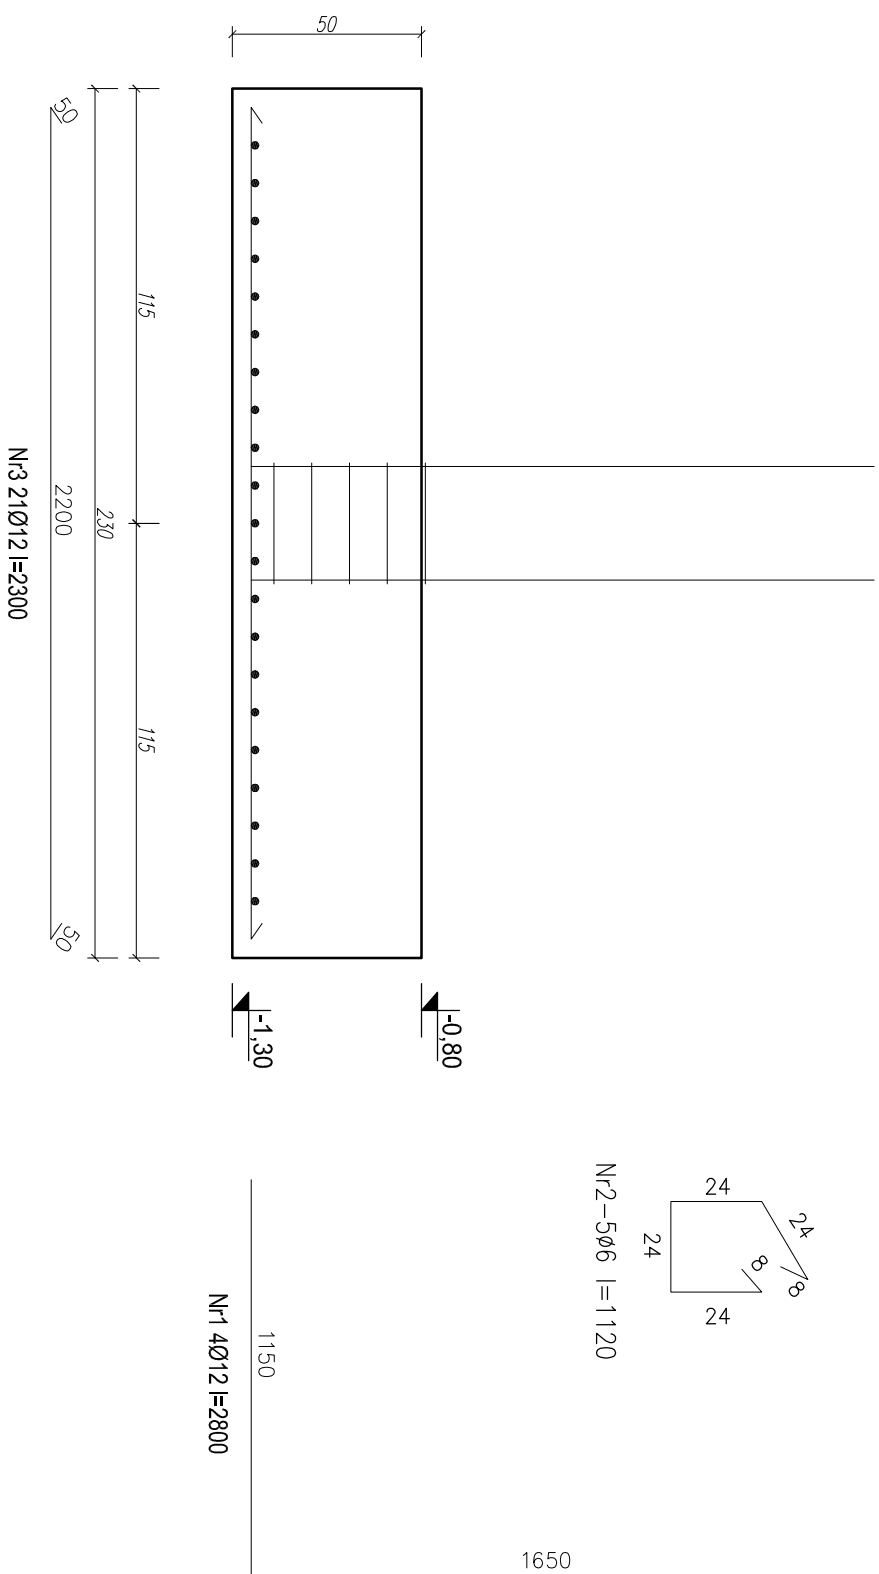

UWAGA!

1. Grubość otuliny zbrojenia – min. 5,0cm.
2. Na rysunku podano osiowe wymiary prętów zbrojeniowych.
3. Min. zakłady prętów podłużnych: $\varnothing 12 - 60\text{cm}$, $\varnothing 8 - 40\text{cm}$.
4. Rysunek rozpatrywać łącznie z rysunkami ścian żelbetowych.
5. Rysunek rozpatrywać łącznie z rzutem fundamentów.
6. Rysunek rozpatrywać łącznie z projektem architektury i projektami branżowymi.

Beton C20/25 (B25)

Sta: # - 34GS

$$- \varnothing - \text{StOS}$$

	
PRACOWNIA PROJEKTOWA "MOXDOL" ul. Żeromskiego 51A 26-600 Radom tel. (48) 385 09 57	
FAZA: PROJEKT TECHNICZNY	
projektant:	imię i nazwisko: mgr inż. Piotr Bogusiewicz mgr. bud. w spec. konstrukcyjno-budowlanej
opracowanie:	mgr inż. Ryszard Mieszalski mgr. bud. w spec. konstrukcyjno-budowlanej
inwestor: mgr inż. Maciej Kopycki	
data opracow.:	
06.2021r.	
skala:	
1:20	
tytuł rysunku:	
nr rysunku:	
K/5	
stopa fundamentowa - zbrojenie	
konstrukcja	
Niniejszy projekt, jest własnością jego autorów. Kopiowanie, publikowanie oraz wykorzystanie projektu do jakichkolwiek innych celów bez wiedzy i zgody autorów jest zabronione na mocy Umowy o Prowach pokrewnych z dnia 4 lutego 1994 r. (Dz.U. z 1994r., nr 24, poz.83)	