



Żebro rozdzielcze


Skala 1:20

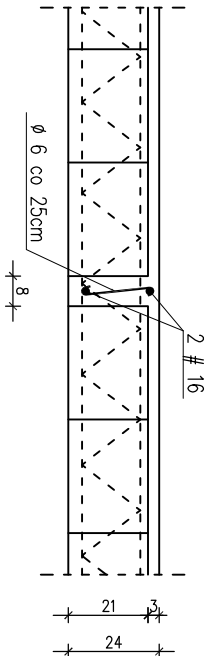



Wieniec żelbetowy

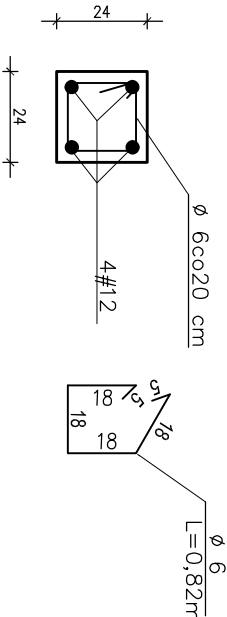

Siatka podporowa P-1

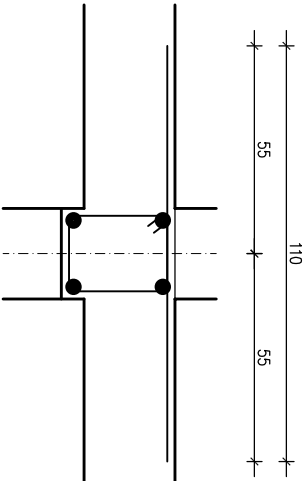

Siatka podporowa P-2

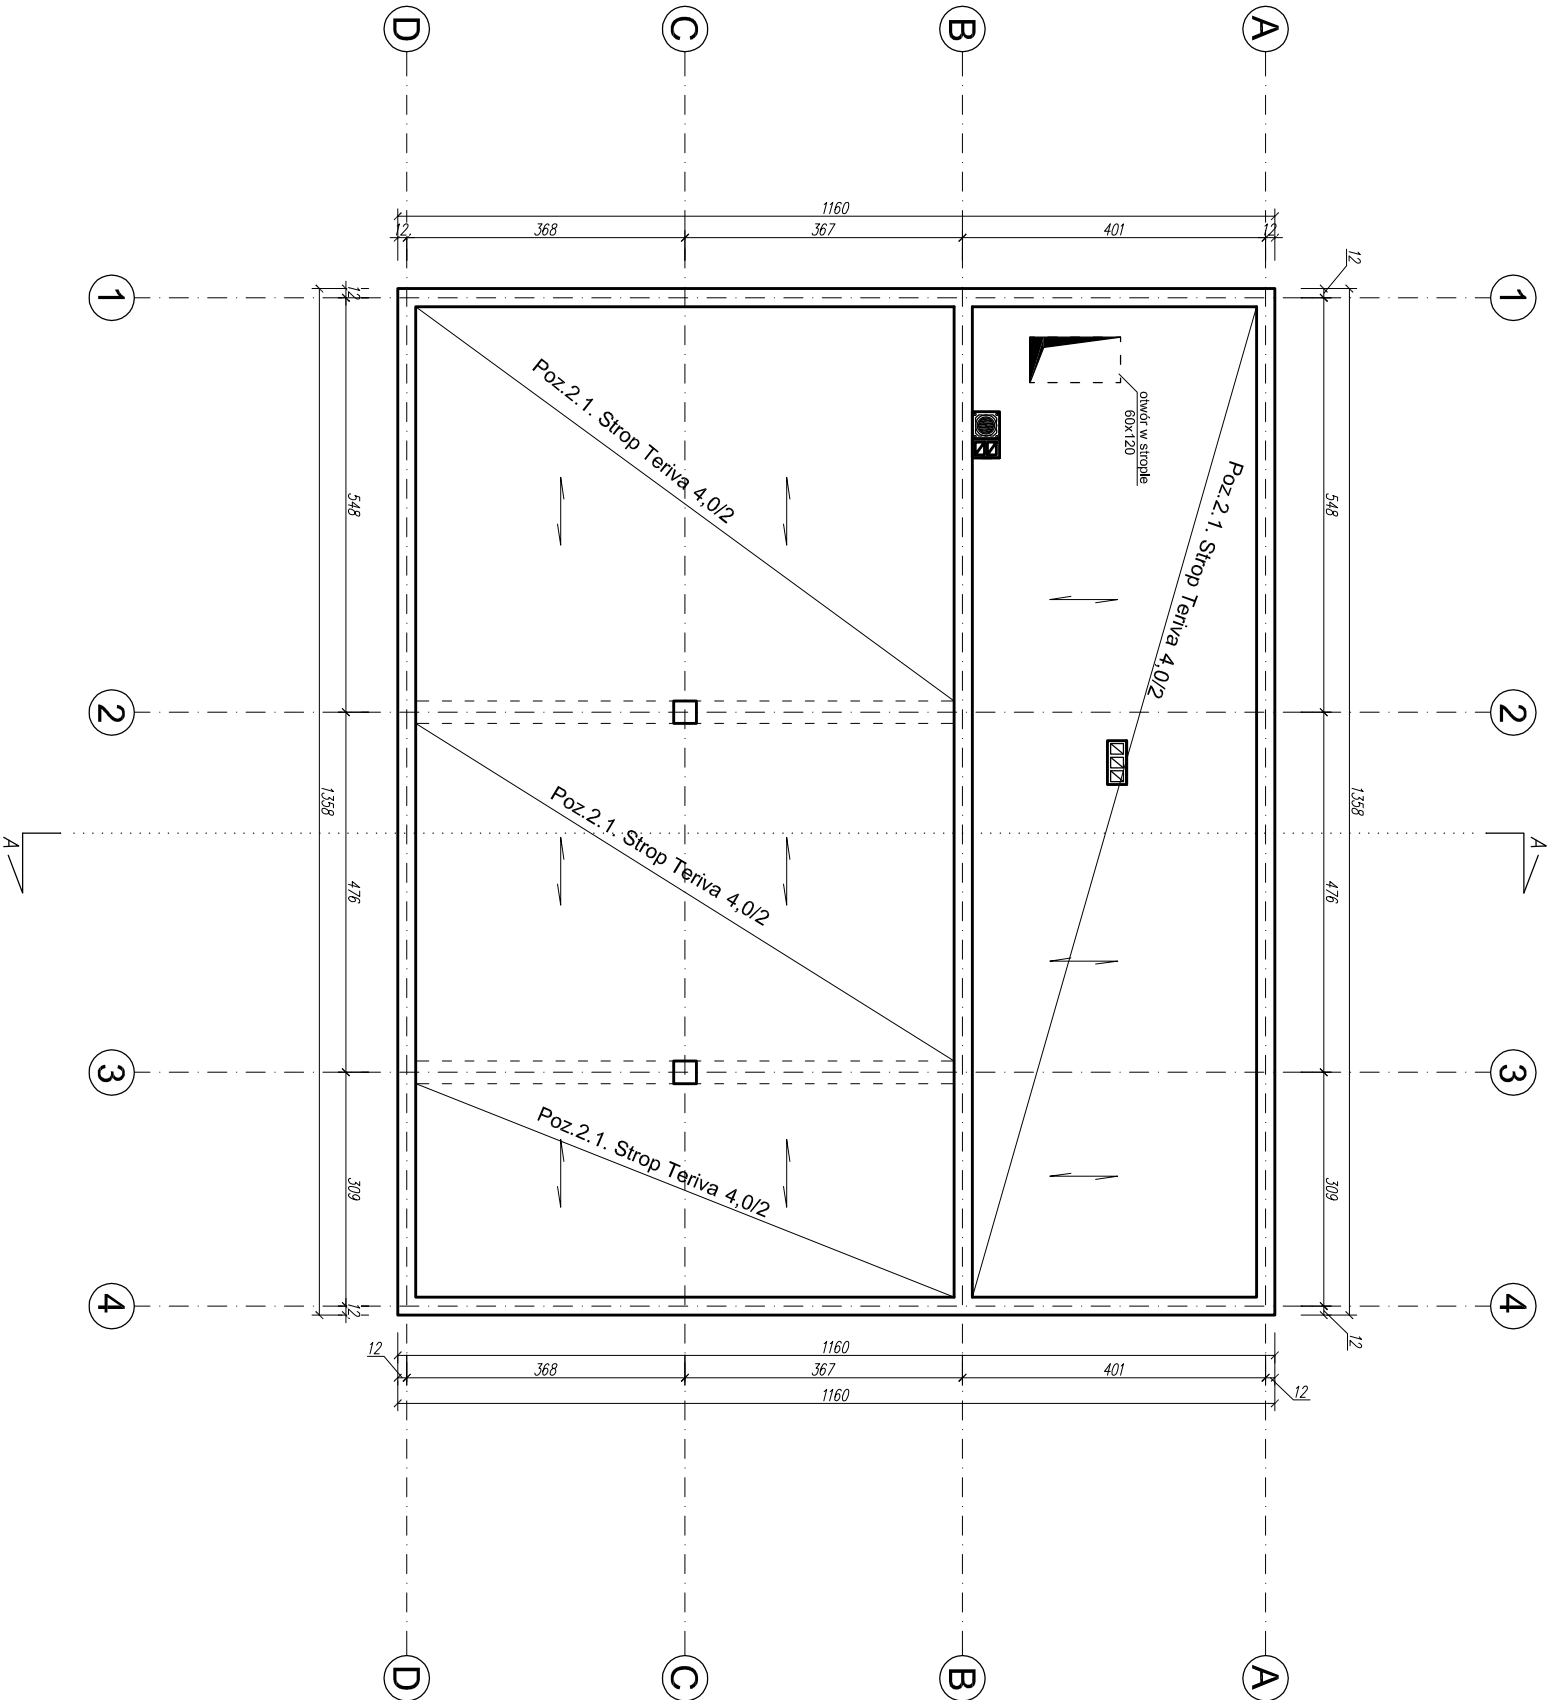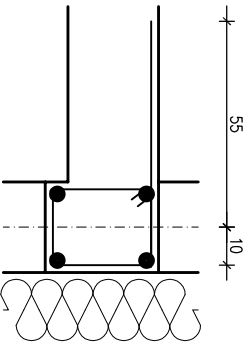

FAZA: PROJEKT TECHNICZNY			
projektant:		mgr inż. Piotr Bogusiewicz	podpis:
mgr inż. w spec. konstrukcyjno-budowlanej		LUB/0073/PMBK/10	
mgr inż. Ryszard Mieszalski		6111-8386/4/78	
mgr inż. w spec. konstrukcyjno-budowlanej			
mgr inż. Maciej Kopycki			
Inwestor:		Gmina Jastrzębia	data opracow.:
Budowa świetlicy wiejskiej oraz zbiornika szczelnego		Jastrzębia 110	06.2021r.
na potrzeby ciekłe o pojemności 10 m3		26-631 Jastrzębia	skala:
na część działki nr ewid. 298/6 położonej			1:100
w miejscowości Małkowsy Nowe, gm. Jastrzębia			
tel. (48) 385 09 57			
Objekt:			
Budowa świetlicy wiejskiej oraz zbiornika szczelnego			
na potrzeby ciekłe o pojemności 10 m3			
na część działki nr ewid. 298/6 położonej			
w miejscowości Małkowsy Nowe, gm. Jastrzębia			
tel. (48) 385 09 57			
Branża:			
Konstrukcja		STROP NAD PARTEREM	K/3

Niniejszy projekt jest własnością jego autorów. Kopiowanie, publikowanie oraz wykorzystanie projektu do jakiegokolwiek innych celów bez wiedzy i zgody autorów jest zabronione na mocy Ustawy o Prawie Autorskim i prawach pokrewnych z dnia 4 lutego 1994 r. (Dz.U. z 1994r., nr 24, poz.83)