



ELEWACJE
SKALA 1:100

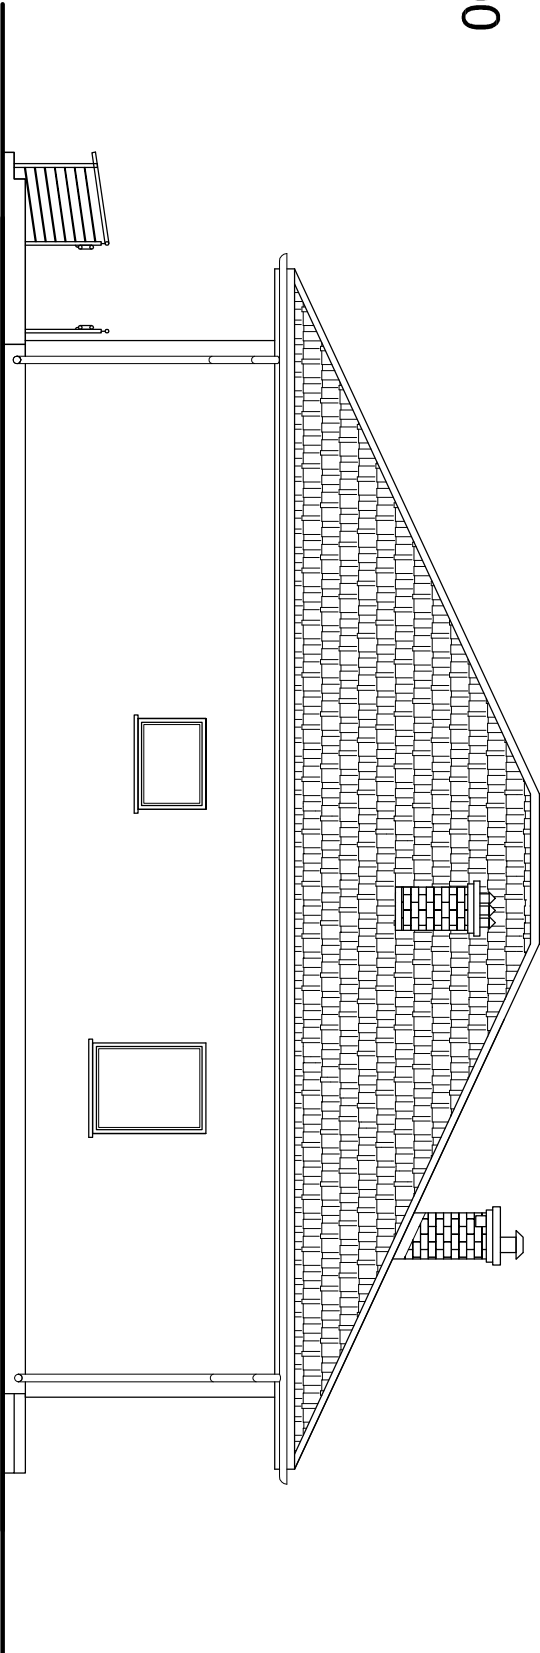

ELEWACJA BOCZNA PŁD-WSCHODNIA

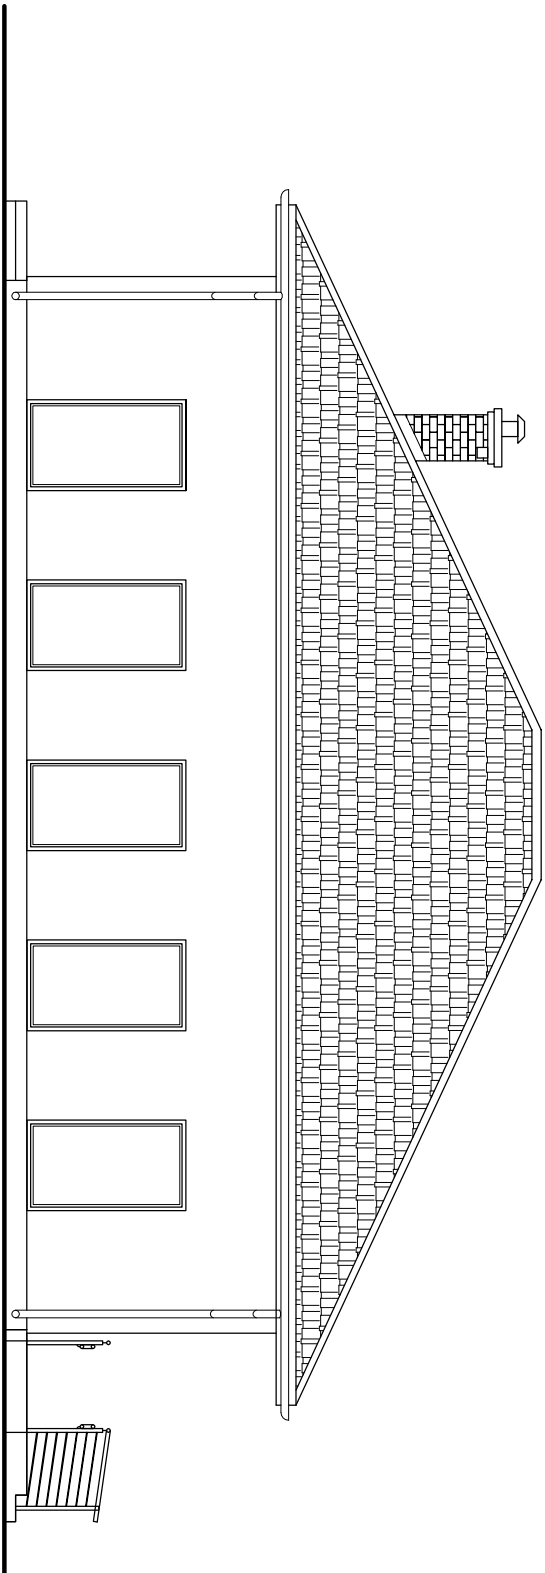

ELEWACJA BOCZNA PŁN-ZACHODNIA

Ściana zewnętrzna - wykończenie ścian w systemie BSO. Tynk zewnętrzny drobnoziarnisty cienkowarstwowy. Malowanie farbą zolotysilkatową lub silikonowo-silkatową. Dopuszcza się wykonanie okładziny z klinkieru lub drewna elewacyjnego na podkonstrukcji w systemowym rozwiązaniu zgodnie z instrukcją producenta. W poziomie cokołu zastosować listwy startowe do ociepleń z kapinosem. Kolor elewacji RAL 9003 lub równoważny.

Ściana cokolowa - śłany cokolowe wykończyć tynkiem mozaikowym lub okładziną z płytek klinkierowych. Kolor RAL 7012 lub równoważny.

Podbitki okapów wykonać z deski elewacyjnej lub blachy.

Drewno elewacyjne impregnowane komorowo.

Pokrycie dachowe wykonać z blachodachówki. Kolor/szyka RAL 7015 lub równoważna.

Obrobki blacharskie dachu budynku, komińów, fasad zaprojektowano z blachy stalowej powlekanej cynkowaną ognioowo gr. min. 0,6 mm w kolorze dopasowanym do poszycia dachu.

Okładziny zewnętrznych tarasów i balkonów wykonać z mrozoodpornych antypoślizgowych płytek gresowych lub z płyt kamiennych klejonych do podłoża betonowego wg rozwiązań systemowych producenta.

 PRACOWNIA PROJEKTOWA „MOXPOL” Żeromskiego 51A tel. (048) 385-09-57					
		imię i nazwisko	nr upr. bud.	data:	podpis:
	projektant:	mgr inż. arch. Jacek Kopuśta upr. bud. w spec. architektonicznej	JA-N-II-K-8386/17/26	10.2017.	
	sprawdzający:	mgr inż. arch. Maciej Grzegorz Pysk upr. bud. w spec. architektonicznej	WP-P-K-8386/PA/14/94		
opracowanie:		mgr inż. Maciej Kopycki			
FAZA: PROJEKT ARCHITEKTONICZNO-BUDOWLANY					
Objekt:		skala:			
Budowa świetlicy wiejskiej na część działki nr ewid. 62 położonej w miejscowości Wólka Lesiowska, gm. Jasztarżbia		1:100			
Branża:	Tytuł rysunku:			nr rysunku:	
Architektura	ELEWACJE			A/5	
Niniejszy projekt jest własnością jego autorów. Kopiowanie, publikowanie oraz wykorzystanie projektu do jakichkolwiek innych celów bez wiedzy i zgody autorów jest zabronione na mocy Ustawy o Prawie Autorskim i prawach pokrewnych z dnia 4 lutego 1994 r. (Dz. U. z 1994r., nr 24, poz.83)					