



ELEWACJE
SKALA 1:100

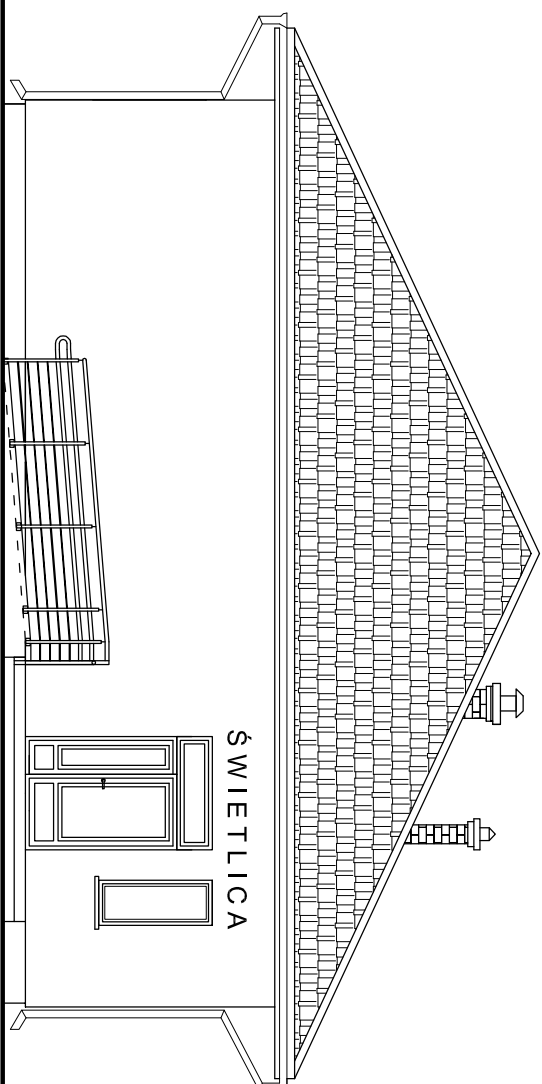

ELEWACJA FRONTOWA PŁD-ZACHODNIA

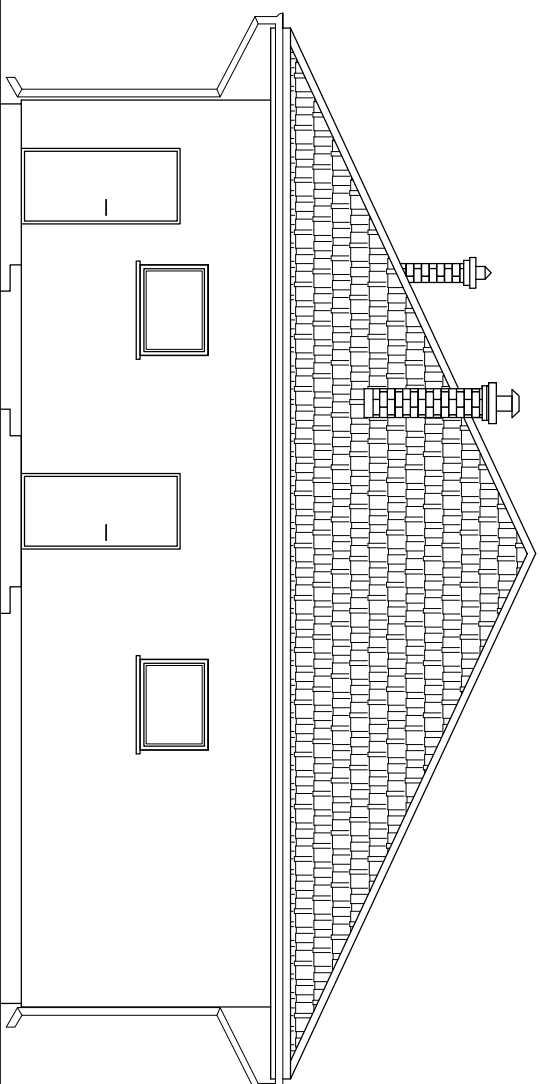

ELEWACJA TYLNA PŁN-WSCHODNIA

Stłana zawieszona - a - wykonanie ścian w systemie BSO. Tynk zewnętrzny dopuszczalność klejenia. Malowanie farbą zolofosforową lub silikatowo-silikonową. Dopuszczalne wykonanie okładzin z klinkieru lub drewna elewacyjnego na podkonstrukcji w systemowym rozmiarze, zgodnie z instrukcją producenta. W podłogach należy zastosować listwy dołączone z kapiem. Kolor elewacji RAL 9003 lub równoważny.

Ściana cokołowa - ściany cokołowe wykończyć tynkiem mozaikowym lub okładziną z płytek klinikowych. Kolor RAL 7012 lub równoważny.

**Podbitki okapów wykonać z deski elewacyjnej
Drewno elewacyjne impregnowane komorowo.**

Pokrycie dachowe wykonać z blachodachówki. Kolorystyka RAL 7015 lub równoważna

Obrobki blacharskie dachu budynku, komnów, fasad zaprojektowano z blachy stalowej powlekanej cynkowaną gr. min. 0,6 mm w kolorze dopasowanym do poszycia dachu.

Okladziny zewnętrznych tarasów i balkonów wykonać z mrozoodpornych anhyposilizujących płytek gresowych lub z płyt kamiennych klejonych do podłoża betonowego wg rozwiązań systemowych producenta.

	PRACOWNIA PROJEKTOWA "MAXDO" Zeromskiego 51A tel. (048) 385-09-57			
	Faza: PROJEKT ARCHITEKTONICZNO-BUDOWLANY			
Objekt:	Budowa świetlicy wiejskiej na części działki nr ewid. 62 położonej w miejscowości Wólka Lesiowska, gm. Jasztce		Skala:	
	Branża:		nr rysunku:	
Architektura		ELEWACJE	A/6	
Niniejszy projekt jest własnością jego autorów. Kopiowanie, publikowanie oraz wykorzystanie projektu do jakichkolwiek innych celów bez wiedzy i zgody autorów jest zabronione na mocy Ustawy o Prawie Autorskim i prawach pokrewnych z dnia 4 lutego 1994 r. (Dz. U. z 1994r., nr 24, poz.83)				