


PRZEKRÓJ A-A
SKALA 1:50

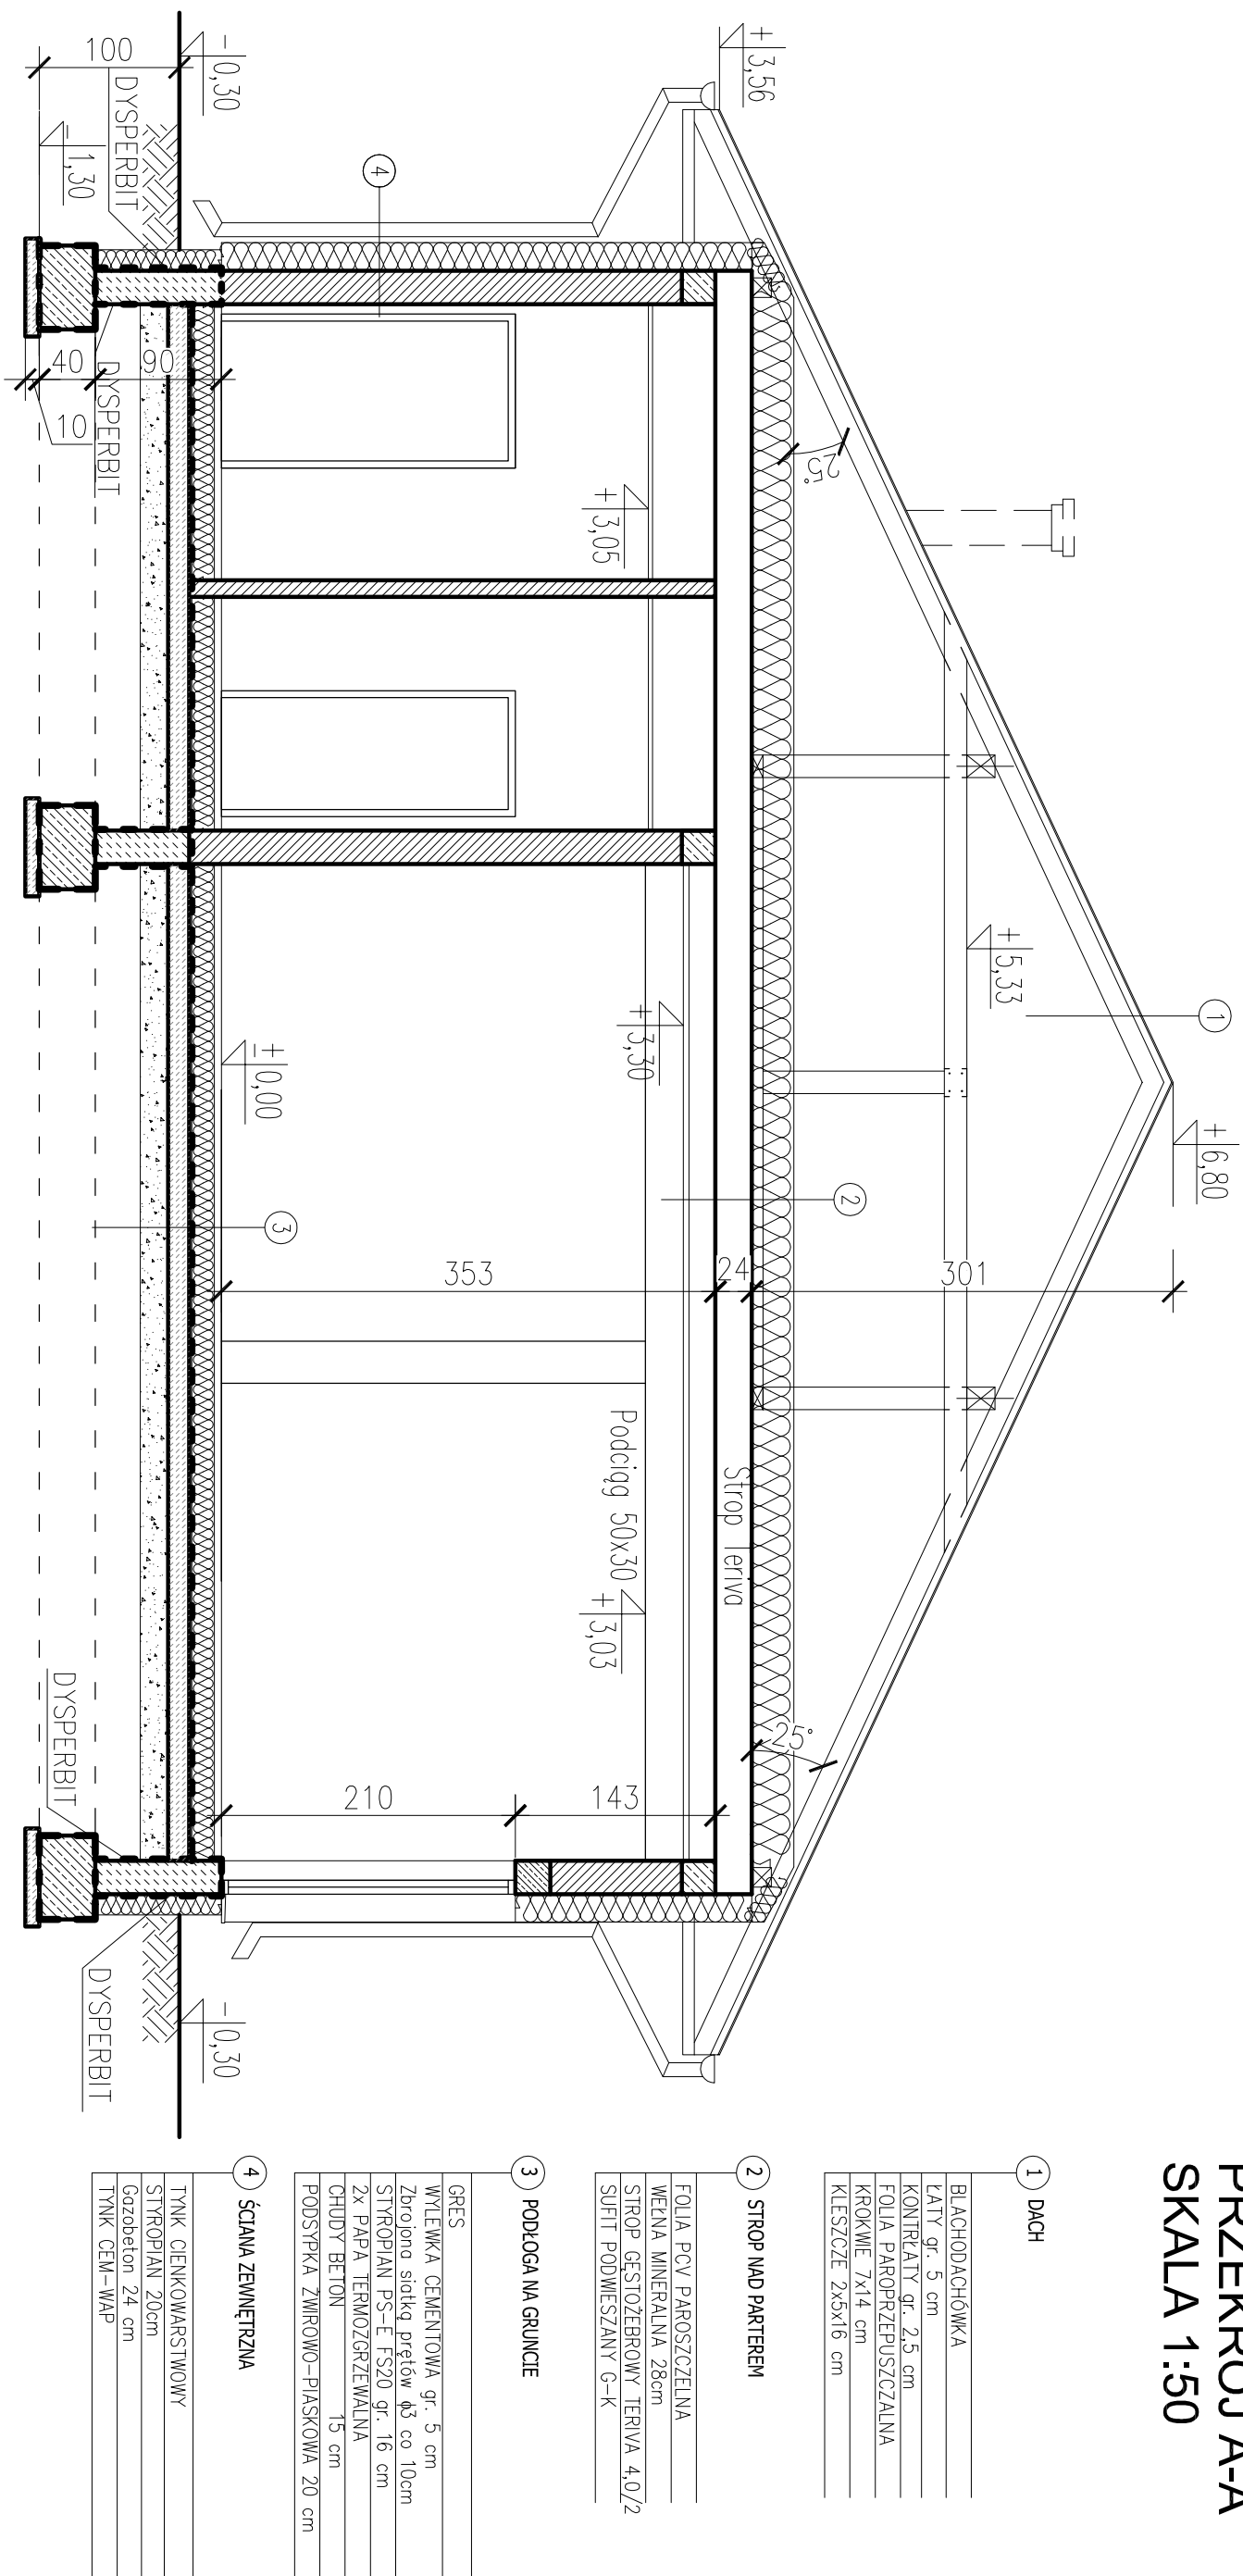

$\pm 0,00 = 146,55 \text{ m n.p.m.}$

UWAGA:

- Podane wysokości parapetów otworów i wnęk odnoszą się do poziomu posadzki w danym pomieszczeniu.
 - Podane na etykietach okien wymiary odnoszą się do światła otworów w murze, zaś podane na etykietach drzwi - odnoszą się do wymiaru w świetle ościeżnicy.
 - Poziom $\pm 0,00$ odnosi się do poziomu posadzki parteru.
 - Rysunki należy rozprzątywać łącznie z projekcjami branzowymi. Wszystkie niezgodności należy zgłaszać projektantom przed rozpoczęciem prac budowlanych.
- Przed rozpoczęciem budowy prace należy skoordynować z pozostałymi branżami

 PRACOWNIA PROJEKTOWA "MIXDOL" Zeromskiego 51A tel. (048) 385-09-57				
	imię i nazwisko		nr upr. bud.	data:
	projektant:	mgr inż. arch. Jacek Kopusta	UM-III-K-8386/13/06.10.2021r.	podpis:
sprawdzający:		mgr inż. arch. Maciej Grzegorz Psyk	UM-III-K-8386/14/14/04	
opracowanie:		mgr inż. Maciej Kopycki		
FAZA: PROJEKT ARCHITEKTONICZNO-BUDOWLANY				
Objekt:				składi:
Budowa świetlicy wiejskiej na części działki nr ewid. 62 położonej w miejscowości Wólka Leszowska, gm. Jasztarżebia				
Branża:	tytuł rysunku:	nr rysunku:	1:50	
Architektura	PRZEBUDOWA	A/3		
Niniejszy projekt jest własnością jego autorów. Kopiowanie, publikowanie oraz wykorzystanie projektu do jakiegokolwiek innego celów bez wiedzy i zgody autorów jest zabronione na mocy Ustawy o Prawie Autorstwa i prawach pokrewnych z dnia 4 lutego 1994 r. (Dz. U. z 1994r., nr 24, poz.83)				