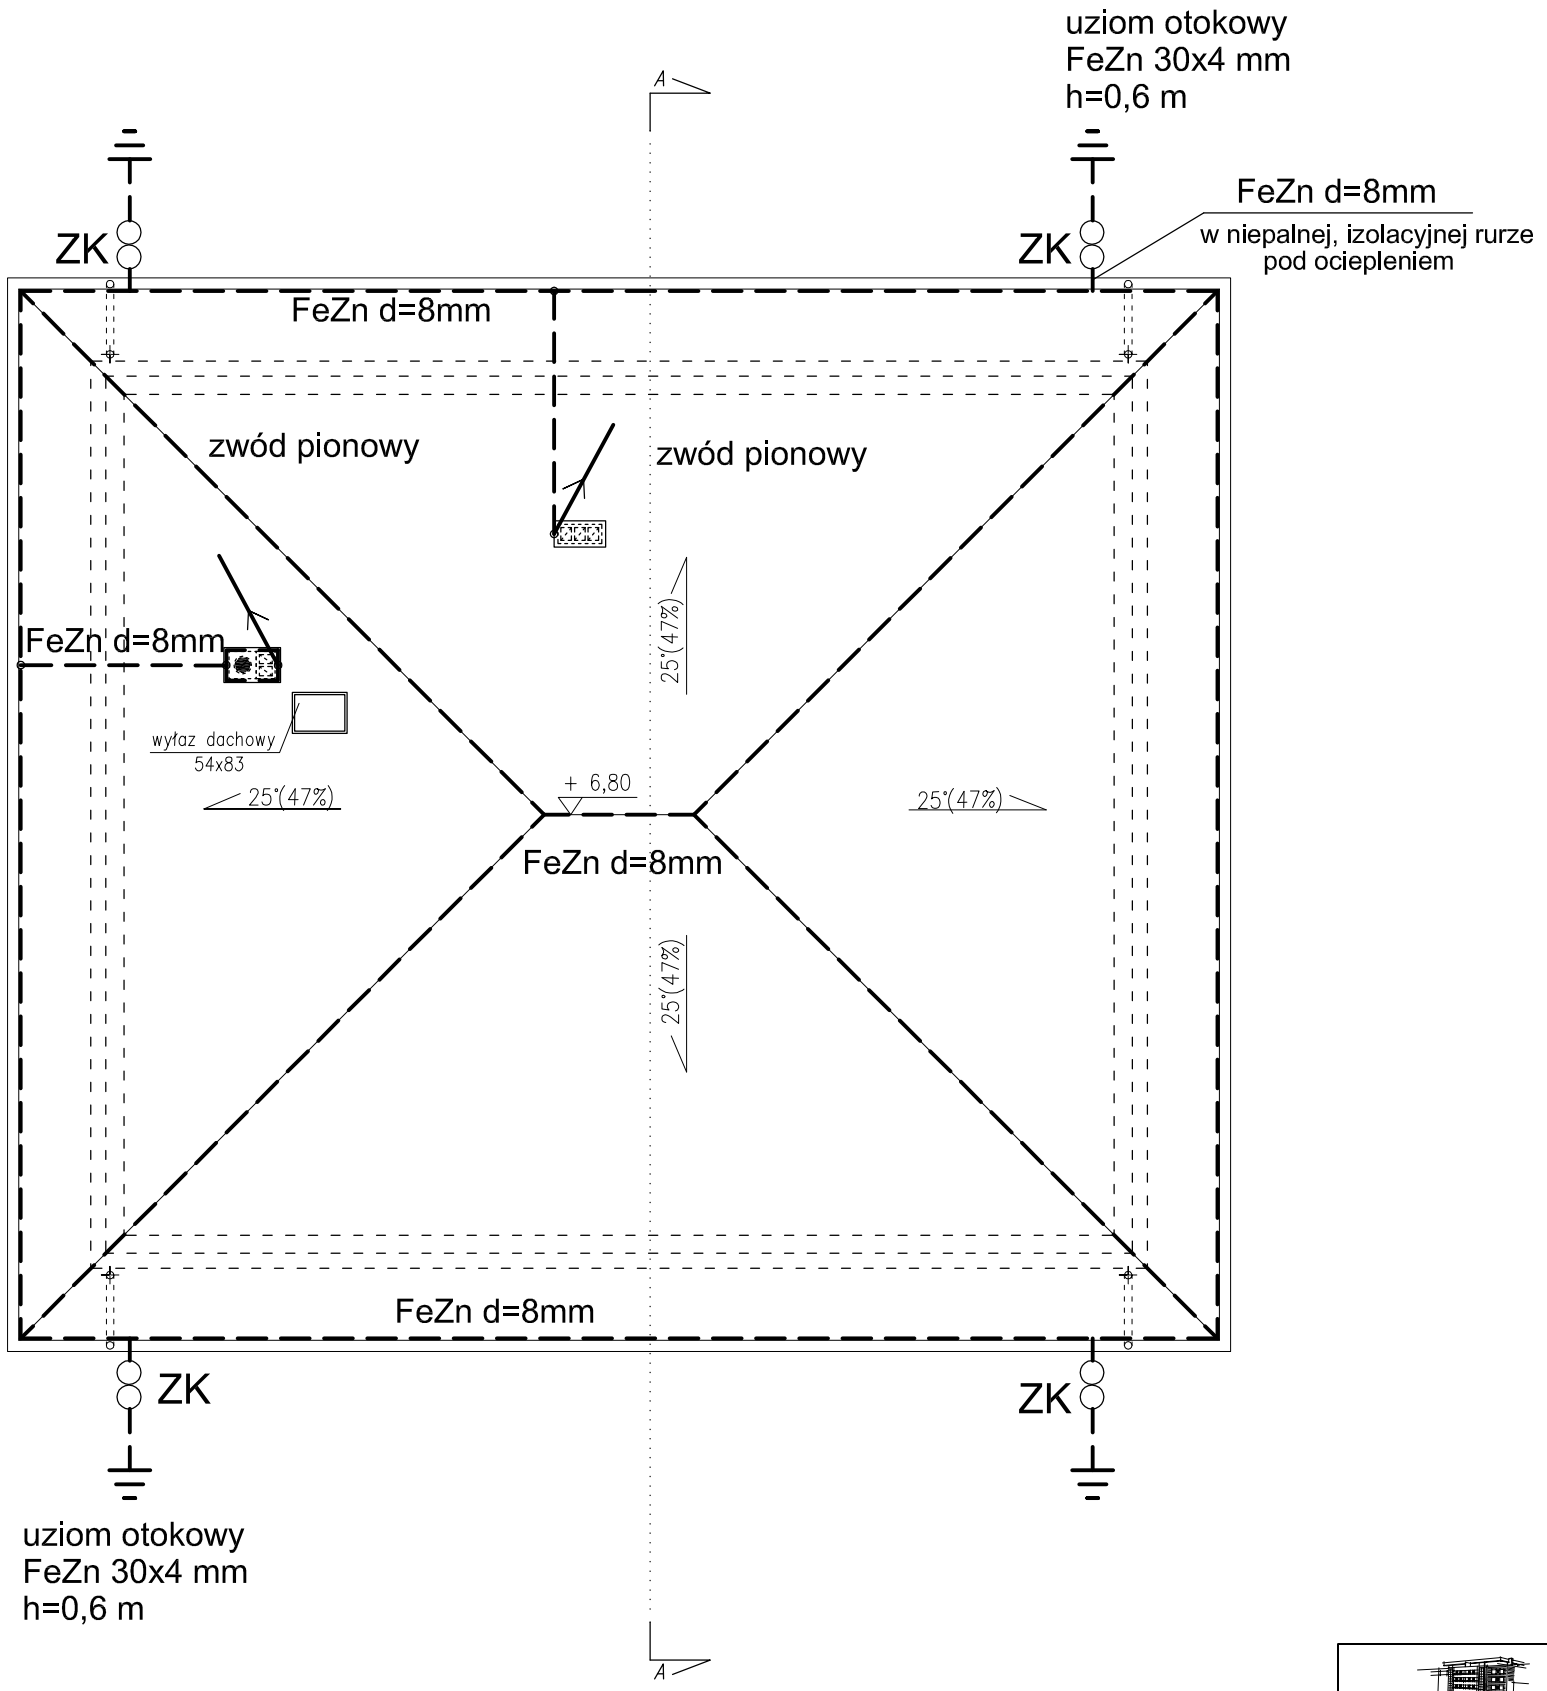


Legenda:
ZK - Zacisk probierczy typu 4xM10 z zastosowaniem śrub nierdzewnych umieszczony w skrzynce probierczej w elewacji

*Instalację wykonać zgodnie z normą:*
*- PN-EN 62305,*

*Na dachu zastosować zwody poziome w postaci drutu DFeZn Ø8. Zwody poziome prowadzić bez ostrych zagięć i załamań. Do ochrony wentylatorów zastosować maszty wolnostojące Ø8x1000mm. Maszty połączyć ze zwodami poziomymi. Przewody odprowadzające wykonać z drutu DFeZn Ø8mm - prowadzić w rurze z tworzywa sztucznego RS22 pod elewacją. Konstrukcję wsporczą dachu podłączyć do przewodów odprowadzających. Zaciski probiercze ZK typu 4xM10 z zastosowaniem śrub nierdzewnych umieszczać w skrzynce probierczej montowanej w elewacji na wysokości 0,3m nad gruntem.*
*Przewody uziemiające wykonać z płaskownika FeZn 30x4mm - prowadzić pod elewacją w osłonie.*
*Do wykonania uziemienia fundamentowego zastosować płaskownik Fe 30x4mm umieszczony w ławie fundamentowej poniżej warstwy izolacyjnej, Płaskownik w ławie fundamentowej ustawić na wspornikach dłuższym bokiem przekroju pionowo z minimalną warstwą betonu pokrywającego 5cm.*
*Do zacisków probierczych, szyny wyrównawczej oraz szyny PE rozdzielnicy RG wyprowadzić płaskownik FeZn 30x4mm.*
*Uziom fundamentowy zgłosić do odbioru przez inspektora nadzoru elektryka przed wylaniem betonu.*
*Wszystkie połączenia w ławie fundamentowej wykonać jako spawane.*

złącze kontrolne - zacisk rozłączny

| | imię i nazwisko | nr upr. bud. | data: | podpis: |
|---|---|---|---|---|
| PRACOWNIA PROJEKTOWA "Maxpol" Żeromskiego 51A tel. ( 048) 385-09-57 | projektant: inż. Robert Nowak upr. bud. w spec. sieci i instalacji elektrycznych | GP.III-7342/184/94 | 10.2021r. | |
| | sprawdzający: inż. Dariusz Kubat upr. bud. w spec. sieci i instalacji elektrycznych | GP.II-63/27/75 | | |
| | opracowanie: | | | |

FAZA: PROJEKT TECHNICZNY

| Obiekt: | | skala: |
|---|---|---|
| Budowa świetlicy wiejskiej na części działki nr ewid. 62 położonej w miejscowości Wólka Lesiowska, gm. Jastrzębia | | 1:100 |
| Branża: | Tytuł rysunku: | nr rysunku: |
| ELEKTRYCZNA | INSTALACJA ODGROMOWA | E/2 |

Niniejszy projekt jest własnością jego autorów. Kopiowanie, publikowanie oraz wykorzystanie projektu do jakichkolwiek innych celów bez wiedzy i zgody autorów jest zabronione na mocy Ustawy o Prawie Autorskim i prawach pokrewnych z dnia 4 lutego 1994 r. (Dz. U. z 1994r., nr 24, poz.83)