
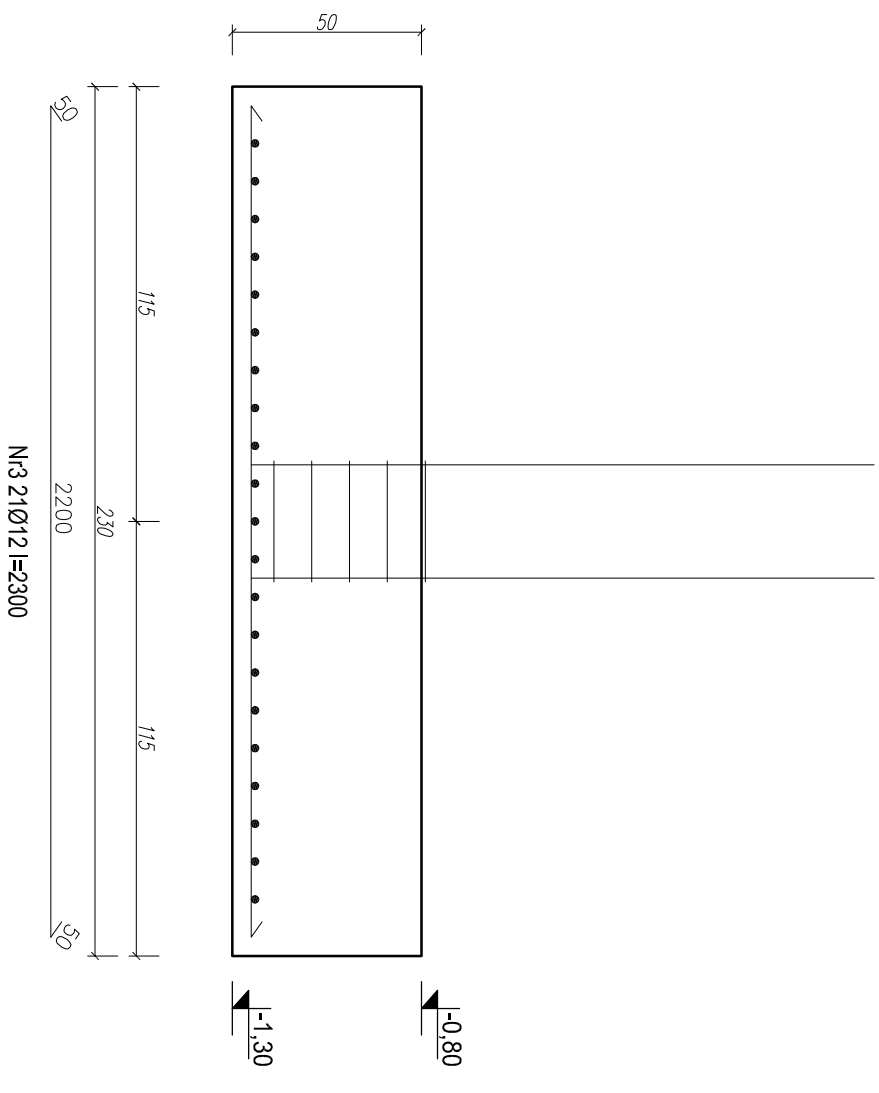



Poz.6.2- 2 szt.

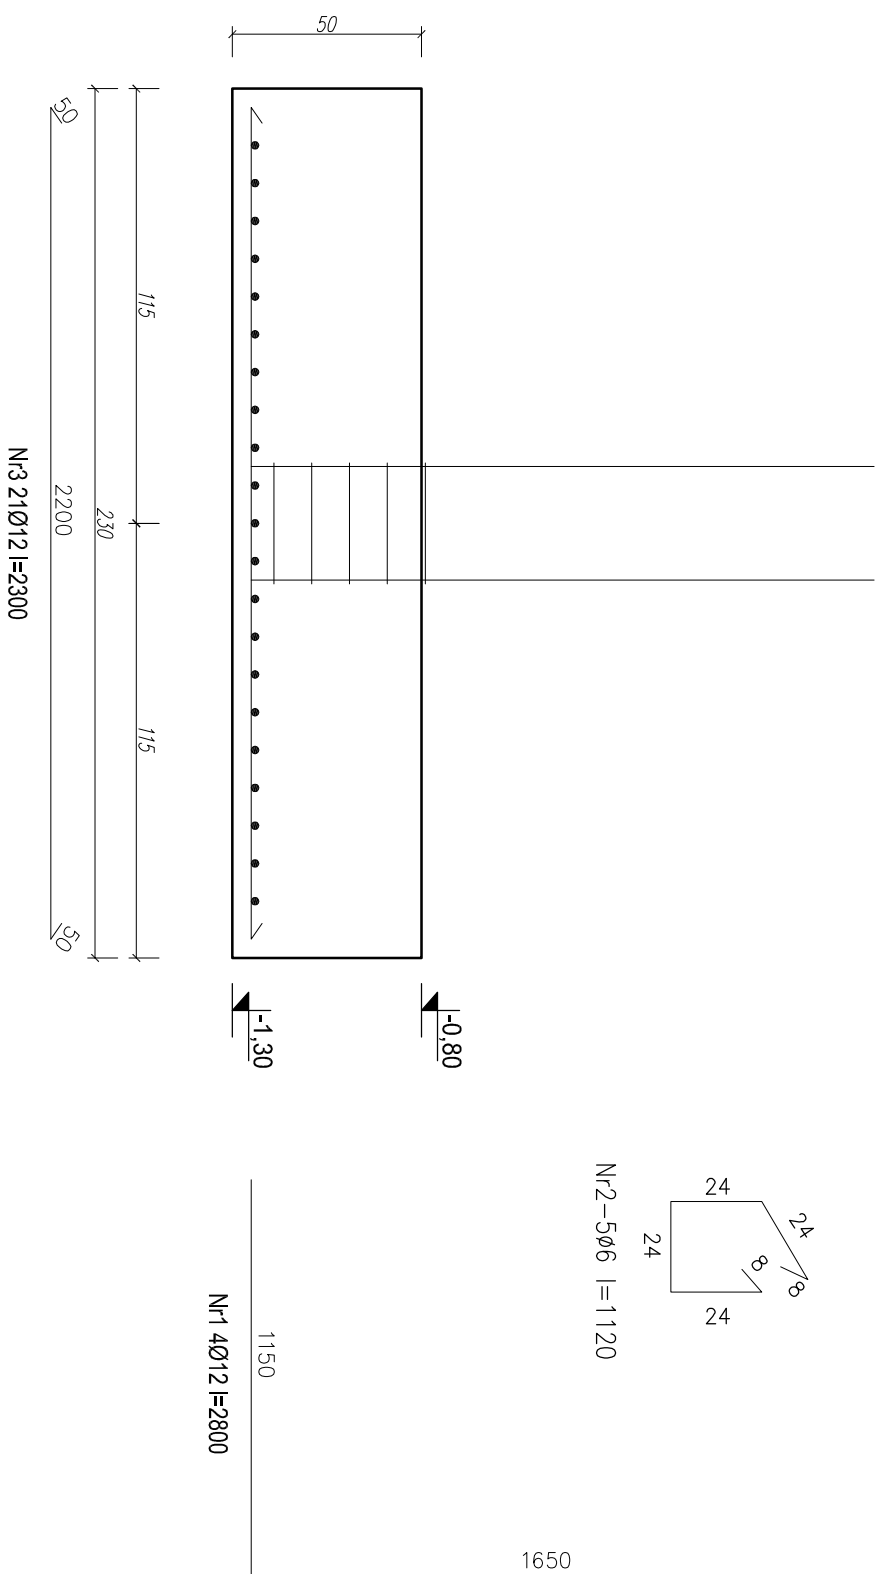

UWAGA!

1. Grubość otuliny zbrojenia – min. 5,0cm.
2. Na rysunku podano osiowe wymiary prętów zbrojeniowych.
3. Min. zakłady prętów podłużnych: $\varnothing 12 - 60\text{cm}$, $\varnothing 8 - 40\text{cm}$.
4. Rysunek rozpatrywać łącznie z rysunkami ścian żelbetowych.
5. Rysunek rozpatrywać łącznie z rzutem fundamentów.
6. Rysunek rozpatrywać łącznie z projektem architektury i projektami branżowymi.

Beton C20/25 (B25)
Stal: RB 500 W

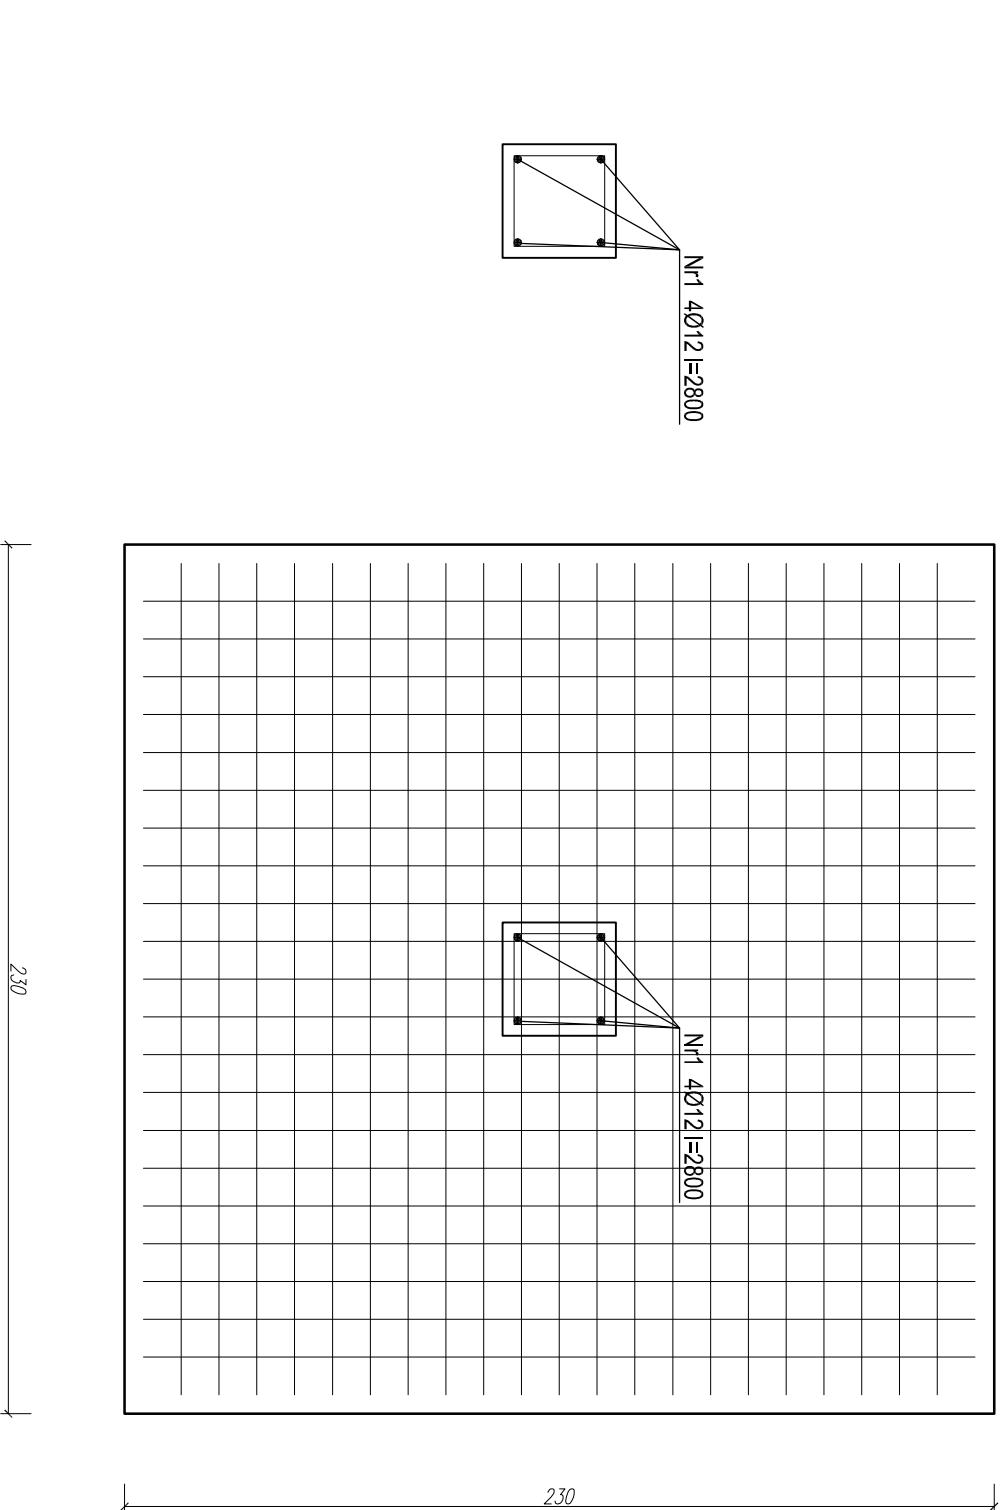

 PRACOWNIA PROJEKTOWA "MAXPOL" Żeromskiego 51A tel. (048) 385-09-57	imię i nazwisko		nr upr. bud.	data:	podpis:
	projektant:	mgr inż. Piotr Bogusiewicz upr. bud. w spec. konstrukcyjno-budowlanej	U68/60373/PKK/10	10.2021r.	
sprawdzający:		inż. Kozłimierz Stanisław Staszczek upr. bud. w spec. konstrukcyjno-budowlanej	GT-1-8398/48/76		
opracowanie:		mgr inż. Maciej Kopycki			
FAZA: PROJEKT TECHNICZNY					
Objekt:					
SKŁOŁC:					

Budowa świetlicy wiejskiej na części działki nr ewid. 62 położonej w miejscowości Wólka Lesowska, gm. Jastrzębia	1:20
Brzoza:	Tytuł rysunku:
Konstrukcja	STOPA FUNDAMENTOWA - ZBRÓJENIE
	nr rysunku:
	K/5

Niniejszy projekt jest własnością jego autorów. Kopowanie, publikowanie oraz wykorzystanie projektu do jakichkolwiek innych celów bez wiedzy i zgody autorów jest zabronione na mocy Ustawy o Prawie Autorskim i prawach pokrewnych z dnia 4 lutego 1994 r. (Dz. U. z 1994 r., nr 24, poz.83)