


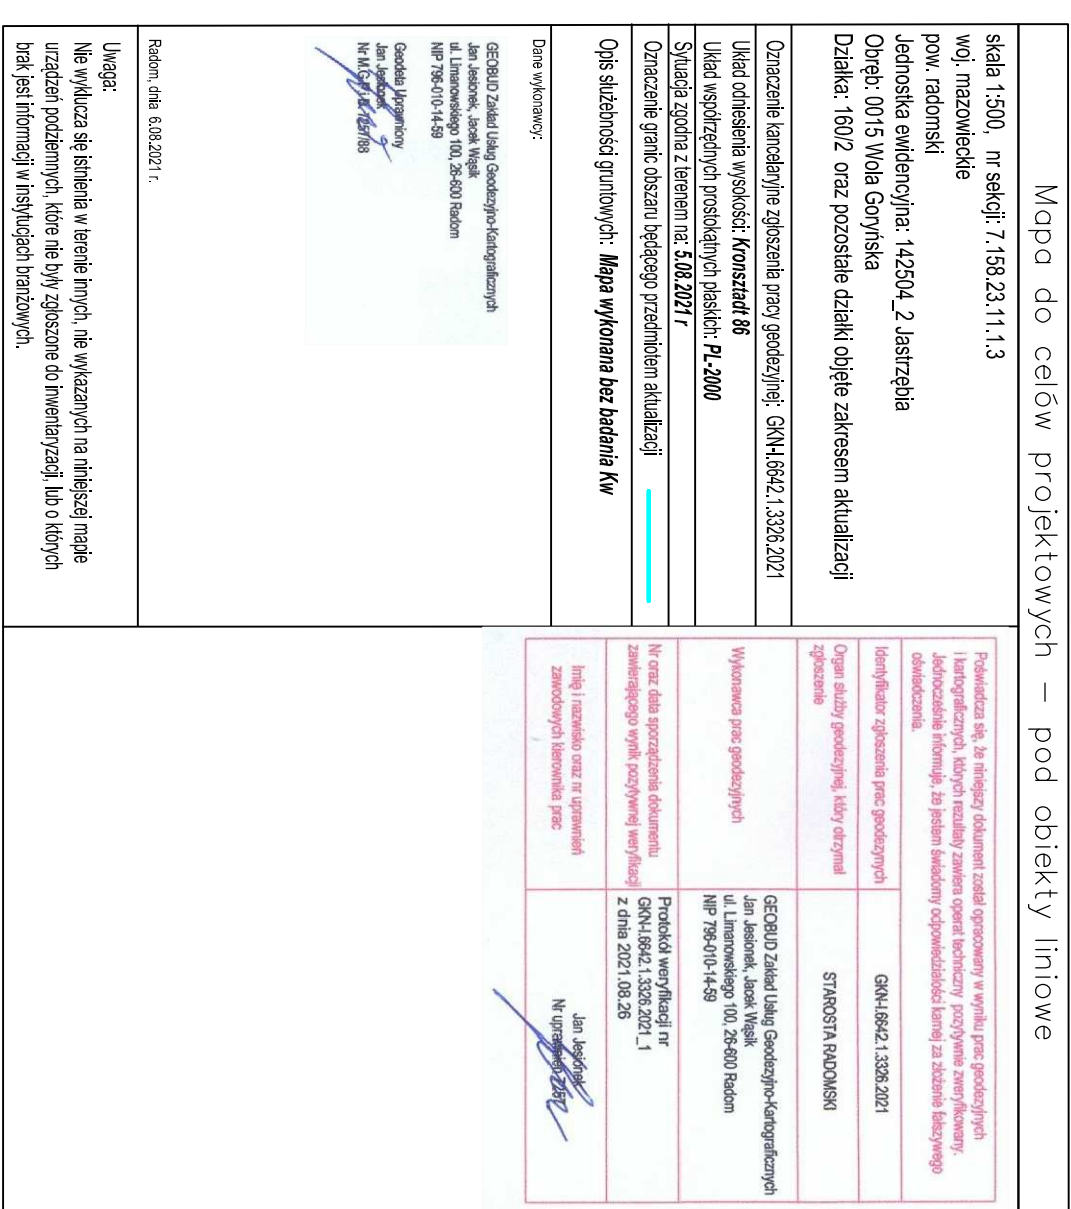

- Projektowana linia napowietrzna oświetlenia

- Projektowane słupy z oprawami oświetleniowymi
- Istniejące słupy z oświetleniem

Jednostka projektowa:	PRACOWNIA PROJEKTOWA <i>Andrzej Pawlikowski</i> 26-600 RADOM, ul. Zdrowskiego 29 m. 16			stadium: P8
Inwestor:	GMINA JASTRZEBIA 26-631 JASTRZEBIA			skala: 1:500
Obiekt:	Oświetlenie drogowe w m-ci Wola Goryńska			
Projektował:	inż. Andrzej Pawlikowski	upr. nr GP-III/7342/75/91		
Sprawdził:	mgr. inż. Paweł Ryś	upr. nr MAZ/0212/PBE/18		
Tytuł rysunku:	PROJEKT ZAGOSPODAROWANIA			nr rys.: 1
		data:	09.2021 r	