


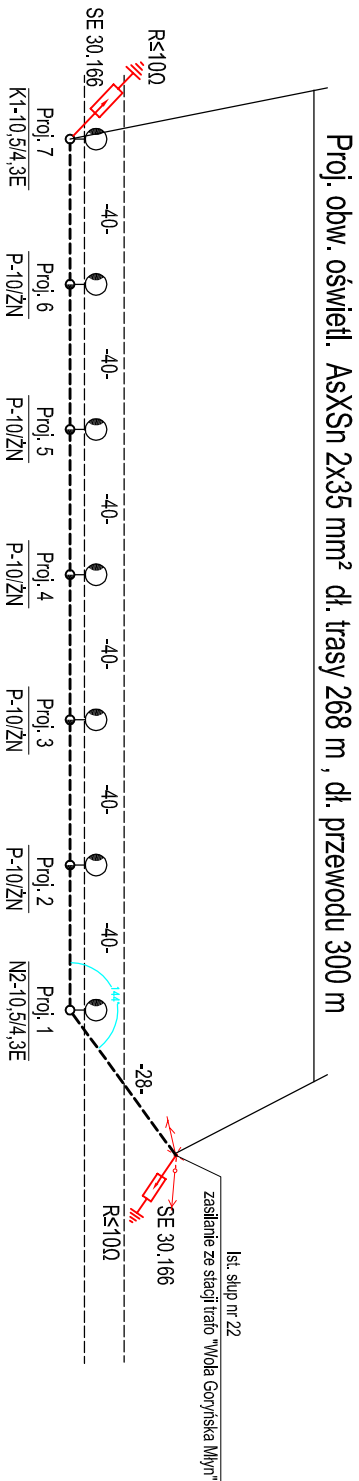

----- Projektowana linia napowietrzna oświētlenia
○● - Projektowane słupy z oprawami oświētleniowymi
→ - Istniejące słupy z oświētleniem

OZNACZENIA:

1. Układ sieci zasilającej w układzie TN-C
2. Zasilanie ze stacji trafo "Wola Goryńska Młyn"
3. Zastosować oprawy IP66 ze źródłem światła LED o mocy 40 W , kl. ochr. II
4. Wysięgniki o wysięgu 1,0 m i kącie odchylenia 5°
5. Wysokość zawieszenia opraw 8,7 m

Jednostka projektowa:	PRACOWNIA PROJEKTOWA <i>Andrzej Pawlikowski</i> 26-600 RADOM ul. Zbrowskiego 29 m. 16		stadium:	PB
Investor:	GMINA JASTRZĘBIA 26-631 JASTRZĘBIA		skala:	
Obiekt:	Oświētlenie drogowe w m-ci Wola Goryńska			
Projektował:	inż. Andrzej Pawlikowski	upr.nr GP-III-7342/75/91		
Sprawdził:	mgr. inż. Paweł Ryś	upr.nr MAZ/0212/PBE/18		
Tytuł rysunku:	SCHEMAT ZASILANIA		data:	09.2021r
			nr rys.:	2